



BEGANE GROND

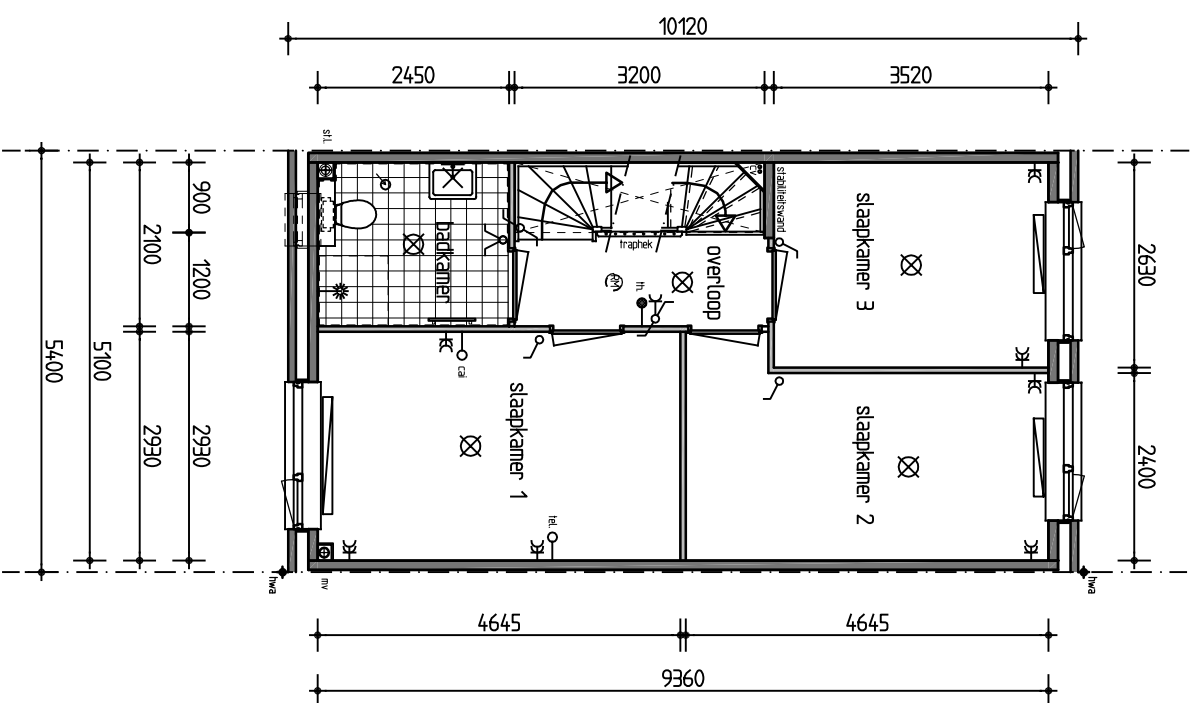

1E VERDIEPING

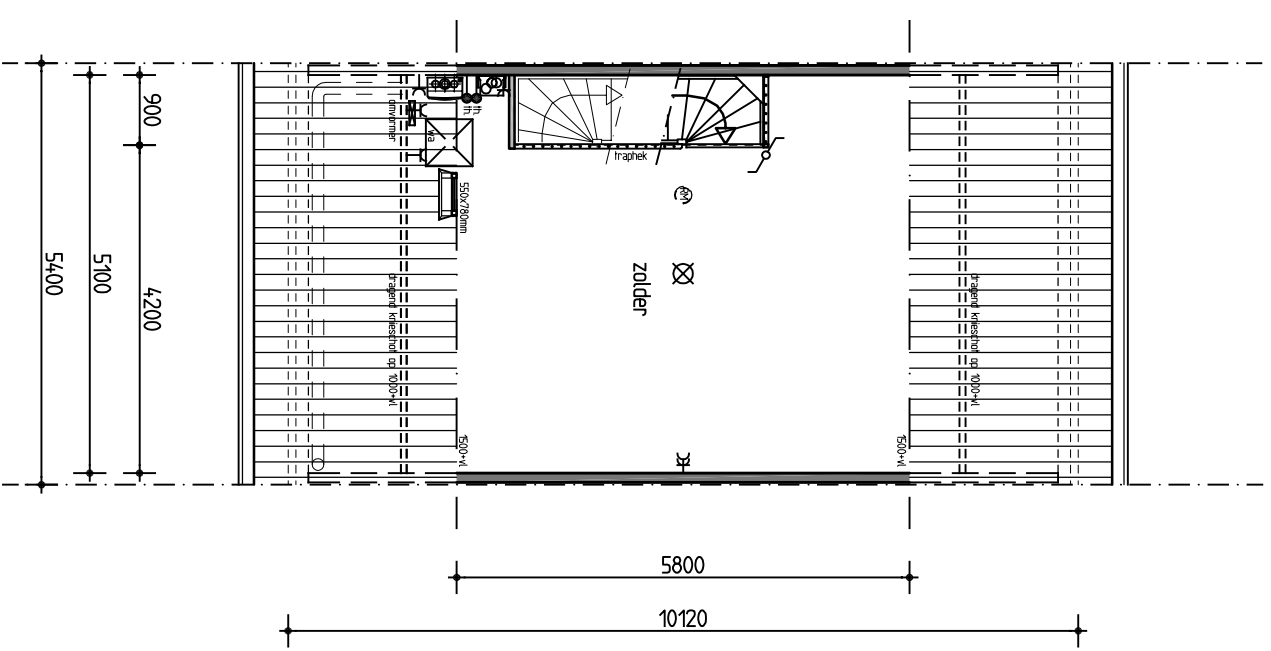

ZOLDER

BOUWNRS GETEKEND 808, 810, 820 EN 822
BOUWNRS GESPIEGELD 809, 811, 821 EN 823

16-180, 32 woningen Veld 7 en 8 plan Broekhorn te Heerhugowaard
V-01 Type B: begane grond, 1e verdieping en zolder
d.d. 07-09-2017
Schaal 1:100




VOORGEVEL



ACHTERGEVEL

5800+P
2900+P
PEL=0

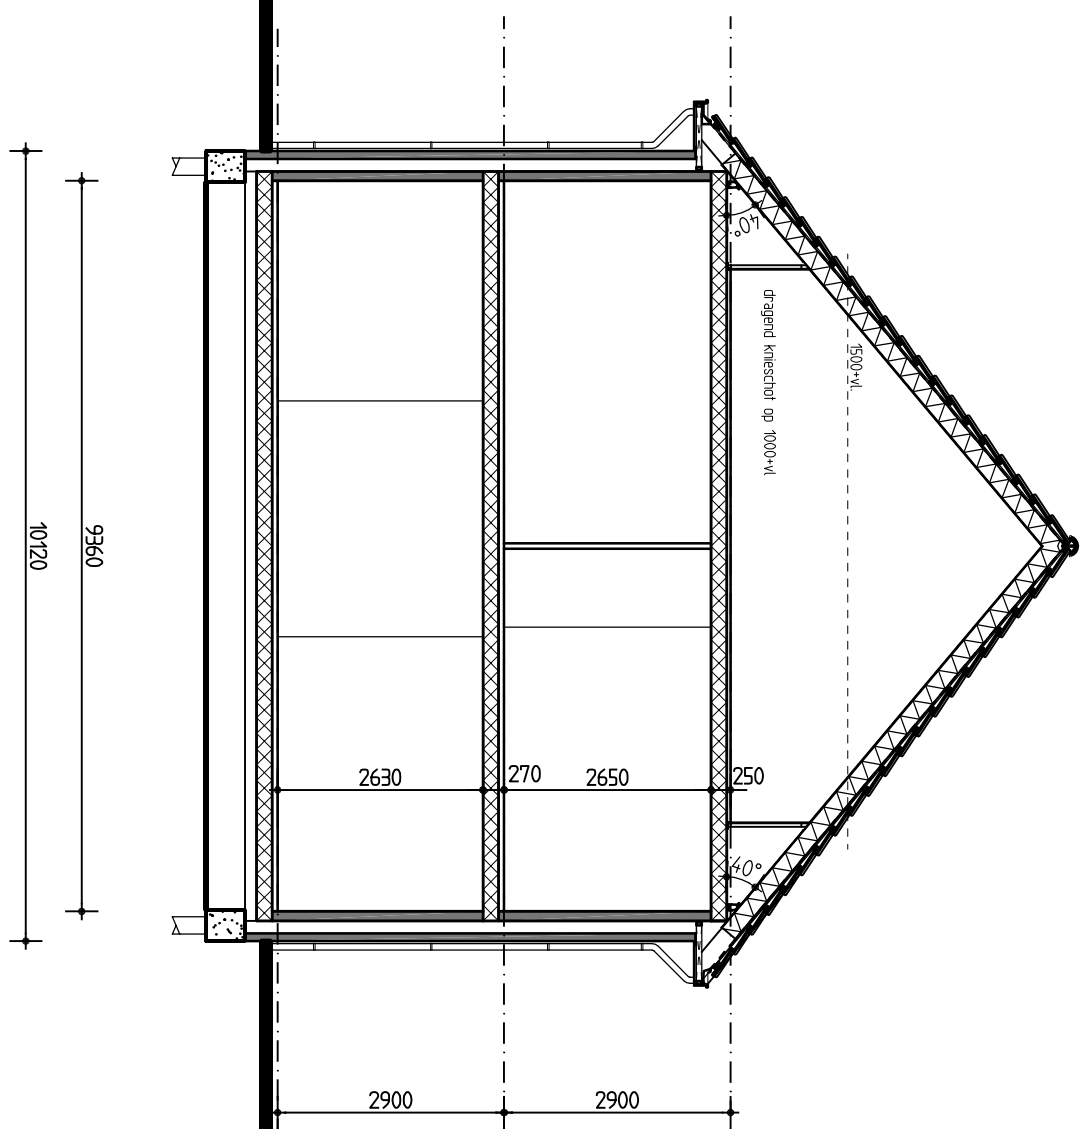


DOORSNEDE

BOUWNRS GETEKEND 808, 810, 820 EN 822
BOUWNRS GESPIEGELD 809, 811, 821 EN 823

16-180, 32 woningen Veld 7 en 8 plan Broekhorn te Heerhugowaard
V-02 Type B: gevels en doorsnede
d.d. 07-09-2017
Schaal 1:100

BBT BOUWBURO
H.TAUBER BV


TYPE
B

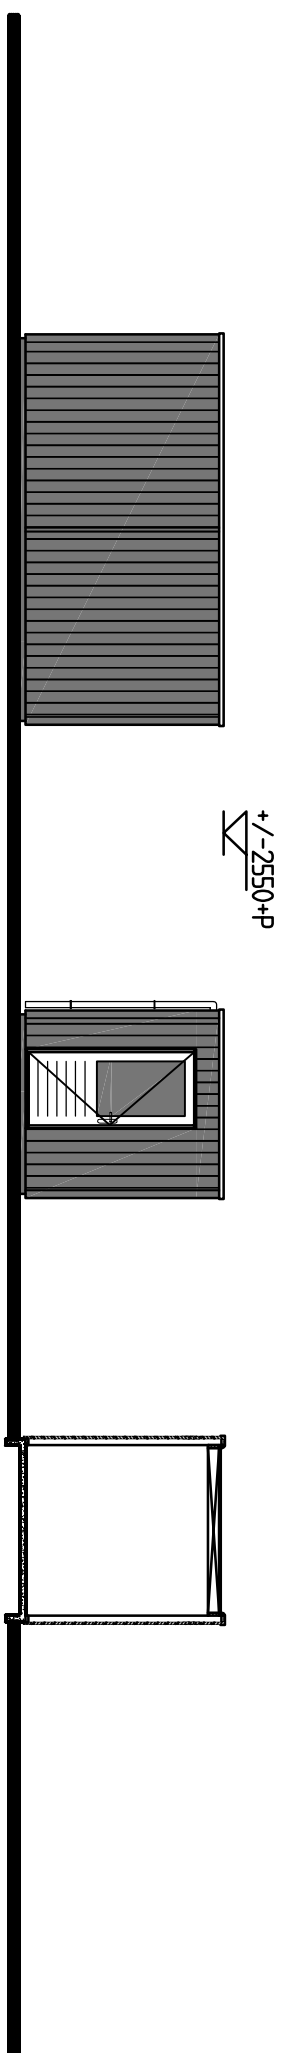

GEVEL PAD ZIJDE

RECHTER ZIJGEVEL


DOORSNEDE A-A

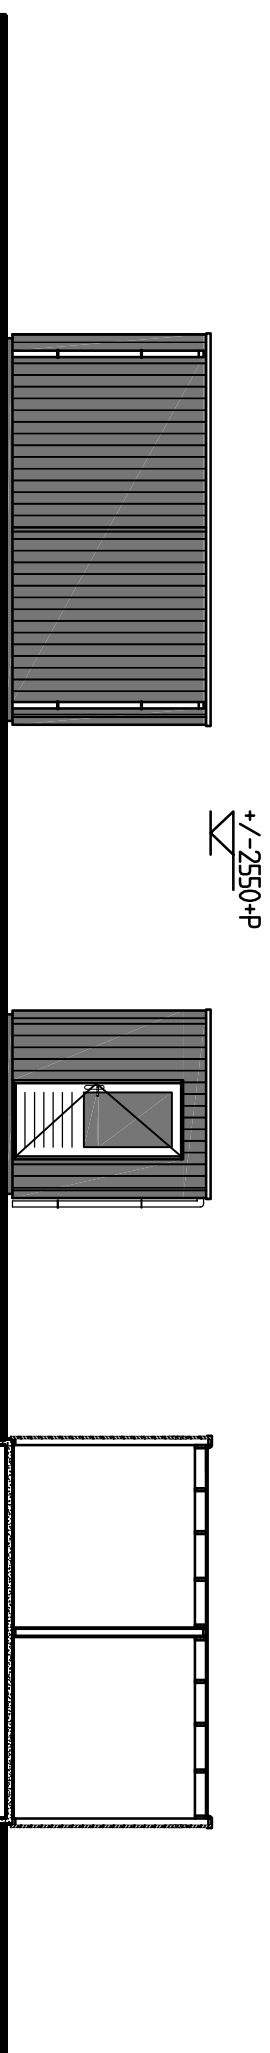

GEVEL TUIN ZIJDE

LINKER ZIJGEVEL

DOORSNEDE B-B

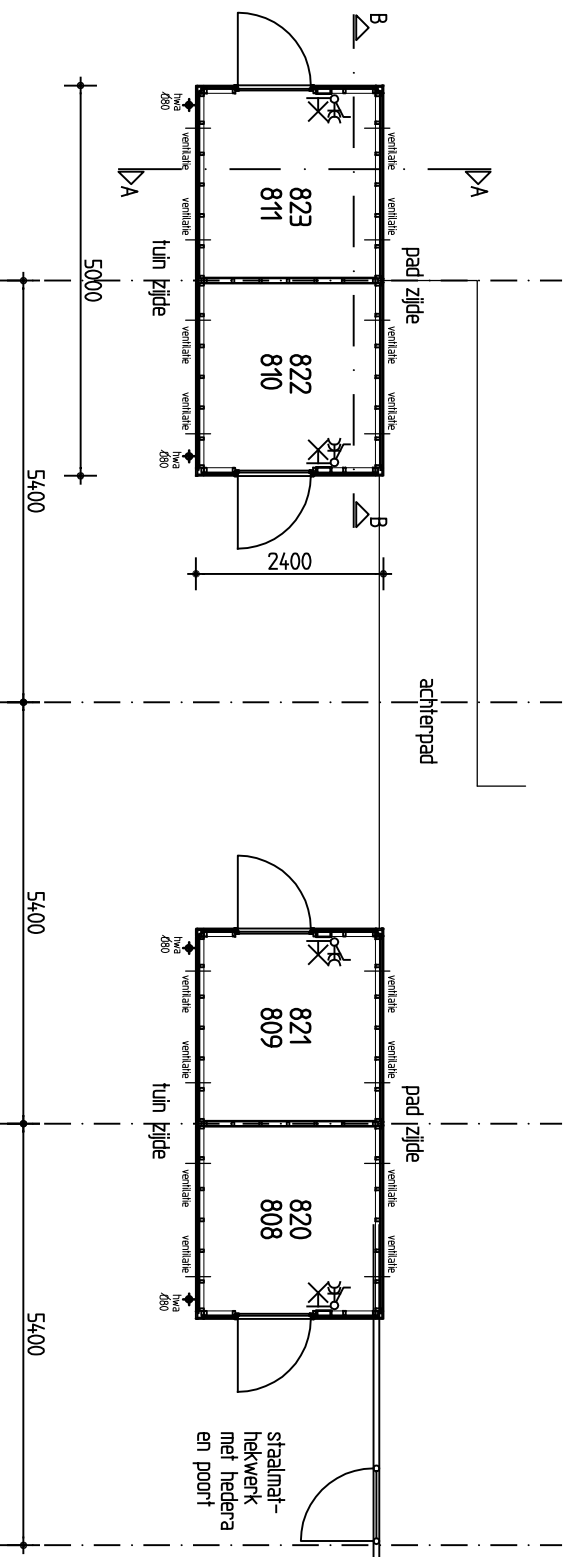

PLATTEGROND

16-180, 32 woningen Veld 7 en 8 plan Broekhorn te Heerhugowaard


V-03 Type B: vrijstaande berging

dd. 07-09-2017


Schaal 1:100



ACHTERGEVEL

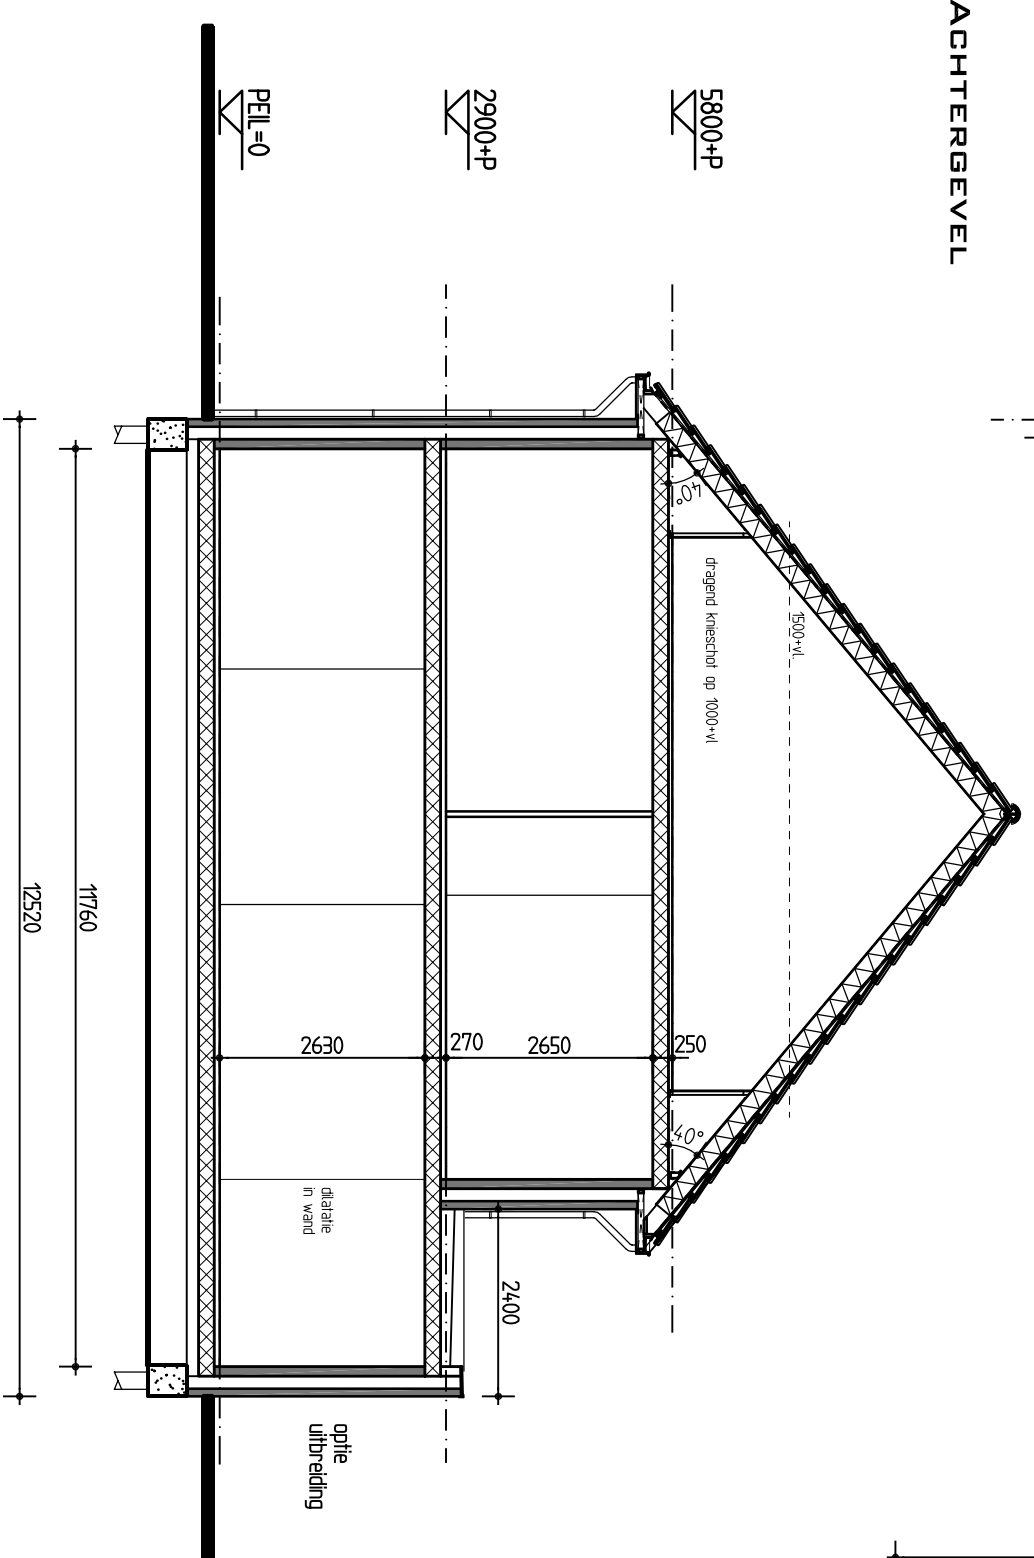

DOORSNEDE

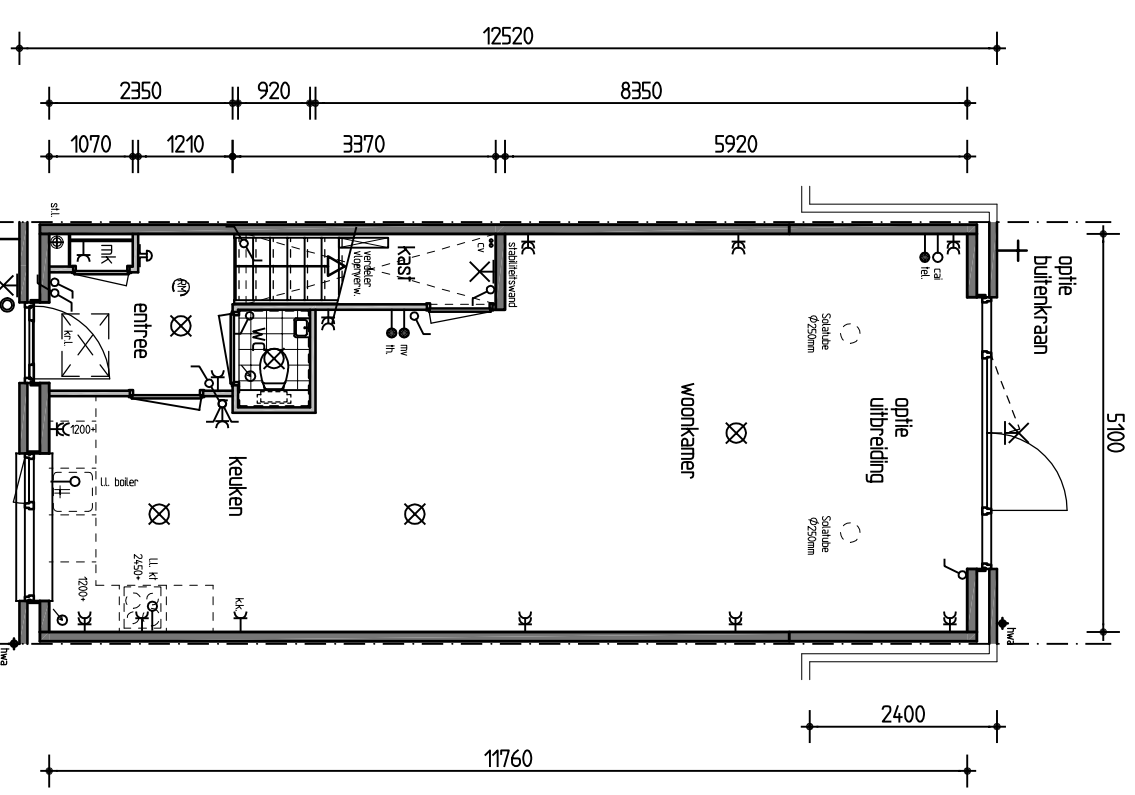


BEGANE GROND

16-180, 32 woningen Veld 7 en 8 plan Broekhorn te Heerhugowaard


V-04 Type B: optie uitbreiding en diverse andere opties

dd. 07-09-2017


Schaal 1:100

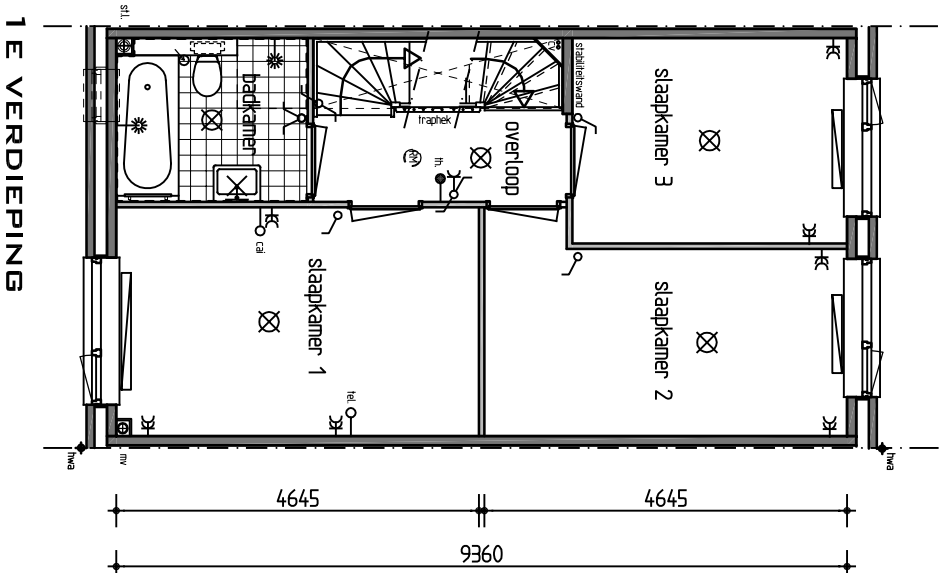

1 E VERDIEPING

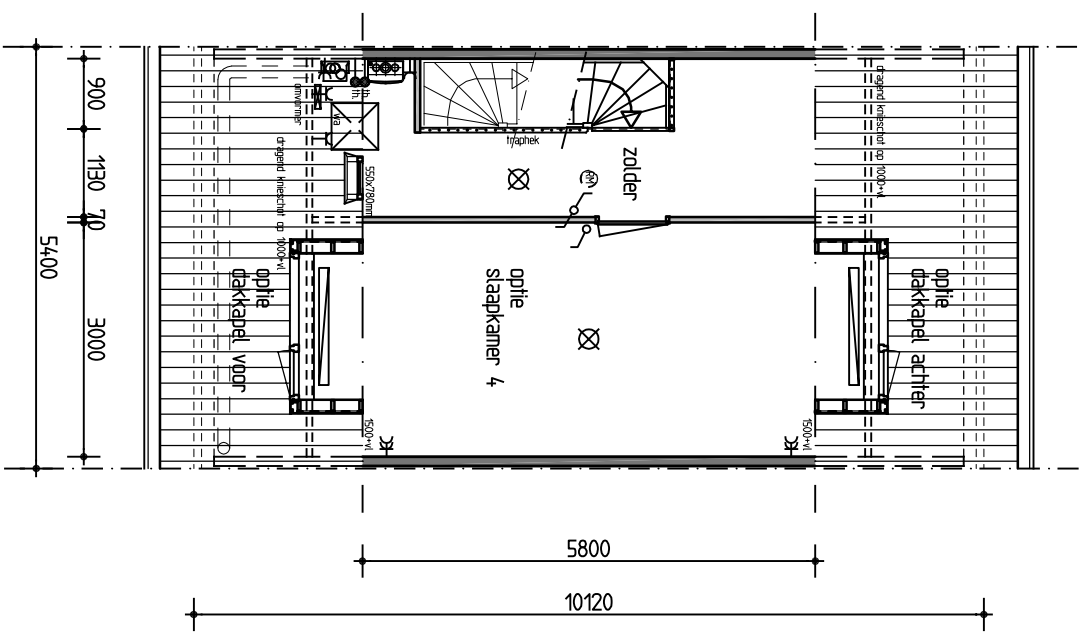

ZOLDER

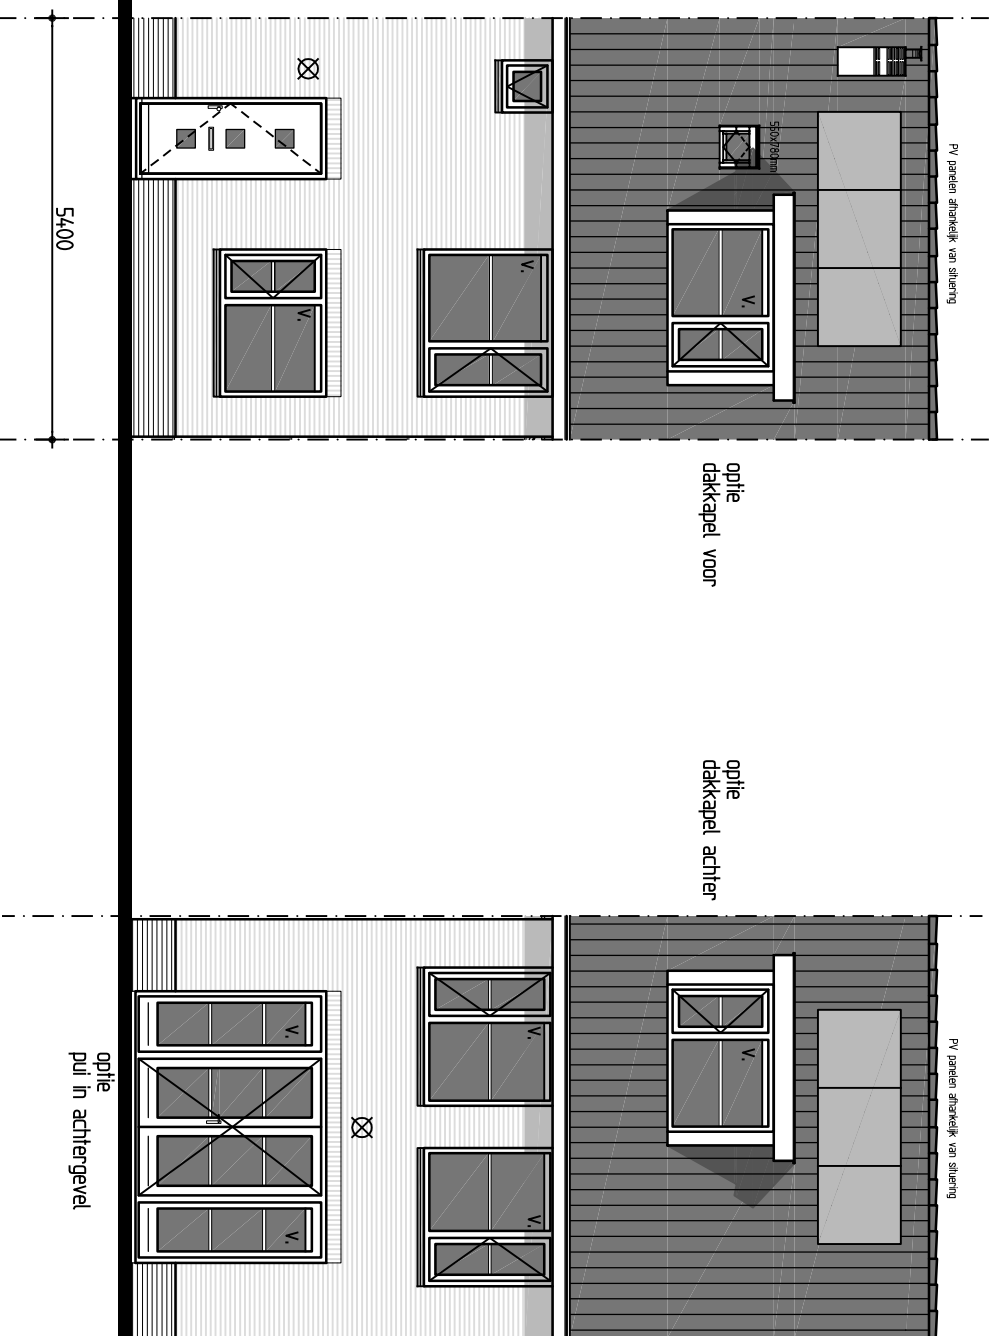

VOORGEVEL

ACHTERGEVEL

16-180, 32 woningen Veld 7 en 8 plan Broekhorn te Heerhugowaard

V-05 Type B: diverse opties

dd. 07-09-2017

Schaal 1:100

RENVOCI

	buitenwand / constructieve wand		lege leiding t.b.v. boiler
	Houten gevelbekleding		lege leiding t.b.v. kooktoestel
	lichte scheidingswand 70mm wandlengelwerk		beldrukker op het kozijn
	systeem vloer 260/200mm		bel
	plafondlichtaansluitpunt		rookmelder op het lichtnet
	wandlichtaansluitpunt		plaats voor koelkast
	enkele schakelaar		plaats voor kooktoestel
	dubbele schakelaar		motor mech. vent. installatie
	wissel schakelaar		afzuigventiel in plafond (positie indicatie)
	enkele wandcontactdoos gezaard		gecombineerde cv / warmwatervoorziening
	dubbele wandcontactdoos gezaard		verdelers vloerverwarming
	sensor / bediening mechanische ventilatie		design verwarmingselement (plaats en afmeting indicatie)
	thermostaat		verwarmingselement (plaats en afmeting indicatie)
	aansluitpunt centrale antenne inrichting (ledig)		meterkast
	aansluitpunt telefoon		standleiding
	aansluitpunt telefoon (ledig)		hemelwaterafvoer
	aansluiting t.b.v. wasmachine		ventilatieooster

16-180, 32 woningen Veld 7 en 8 plan Broekhorn te Heerhugowaard

Renvoci

dd. 07-09-2017

Schaal 1:100

B.B.T. BOUWBURO
H.TAUBER BV

TYPE
B