

Voorgevel

Rechter zijgevel

Achtergevel

Linker zijgevel




Begane grond

v.z.v. vloerverwarming exclusief berging


717

721

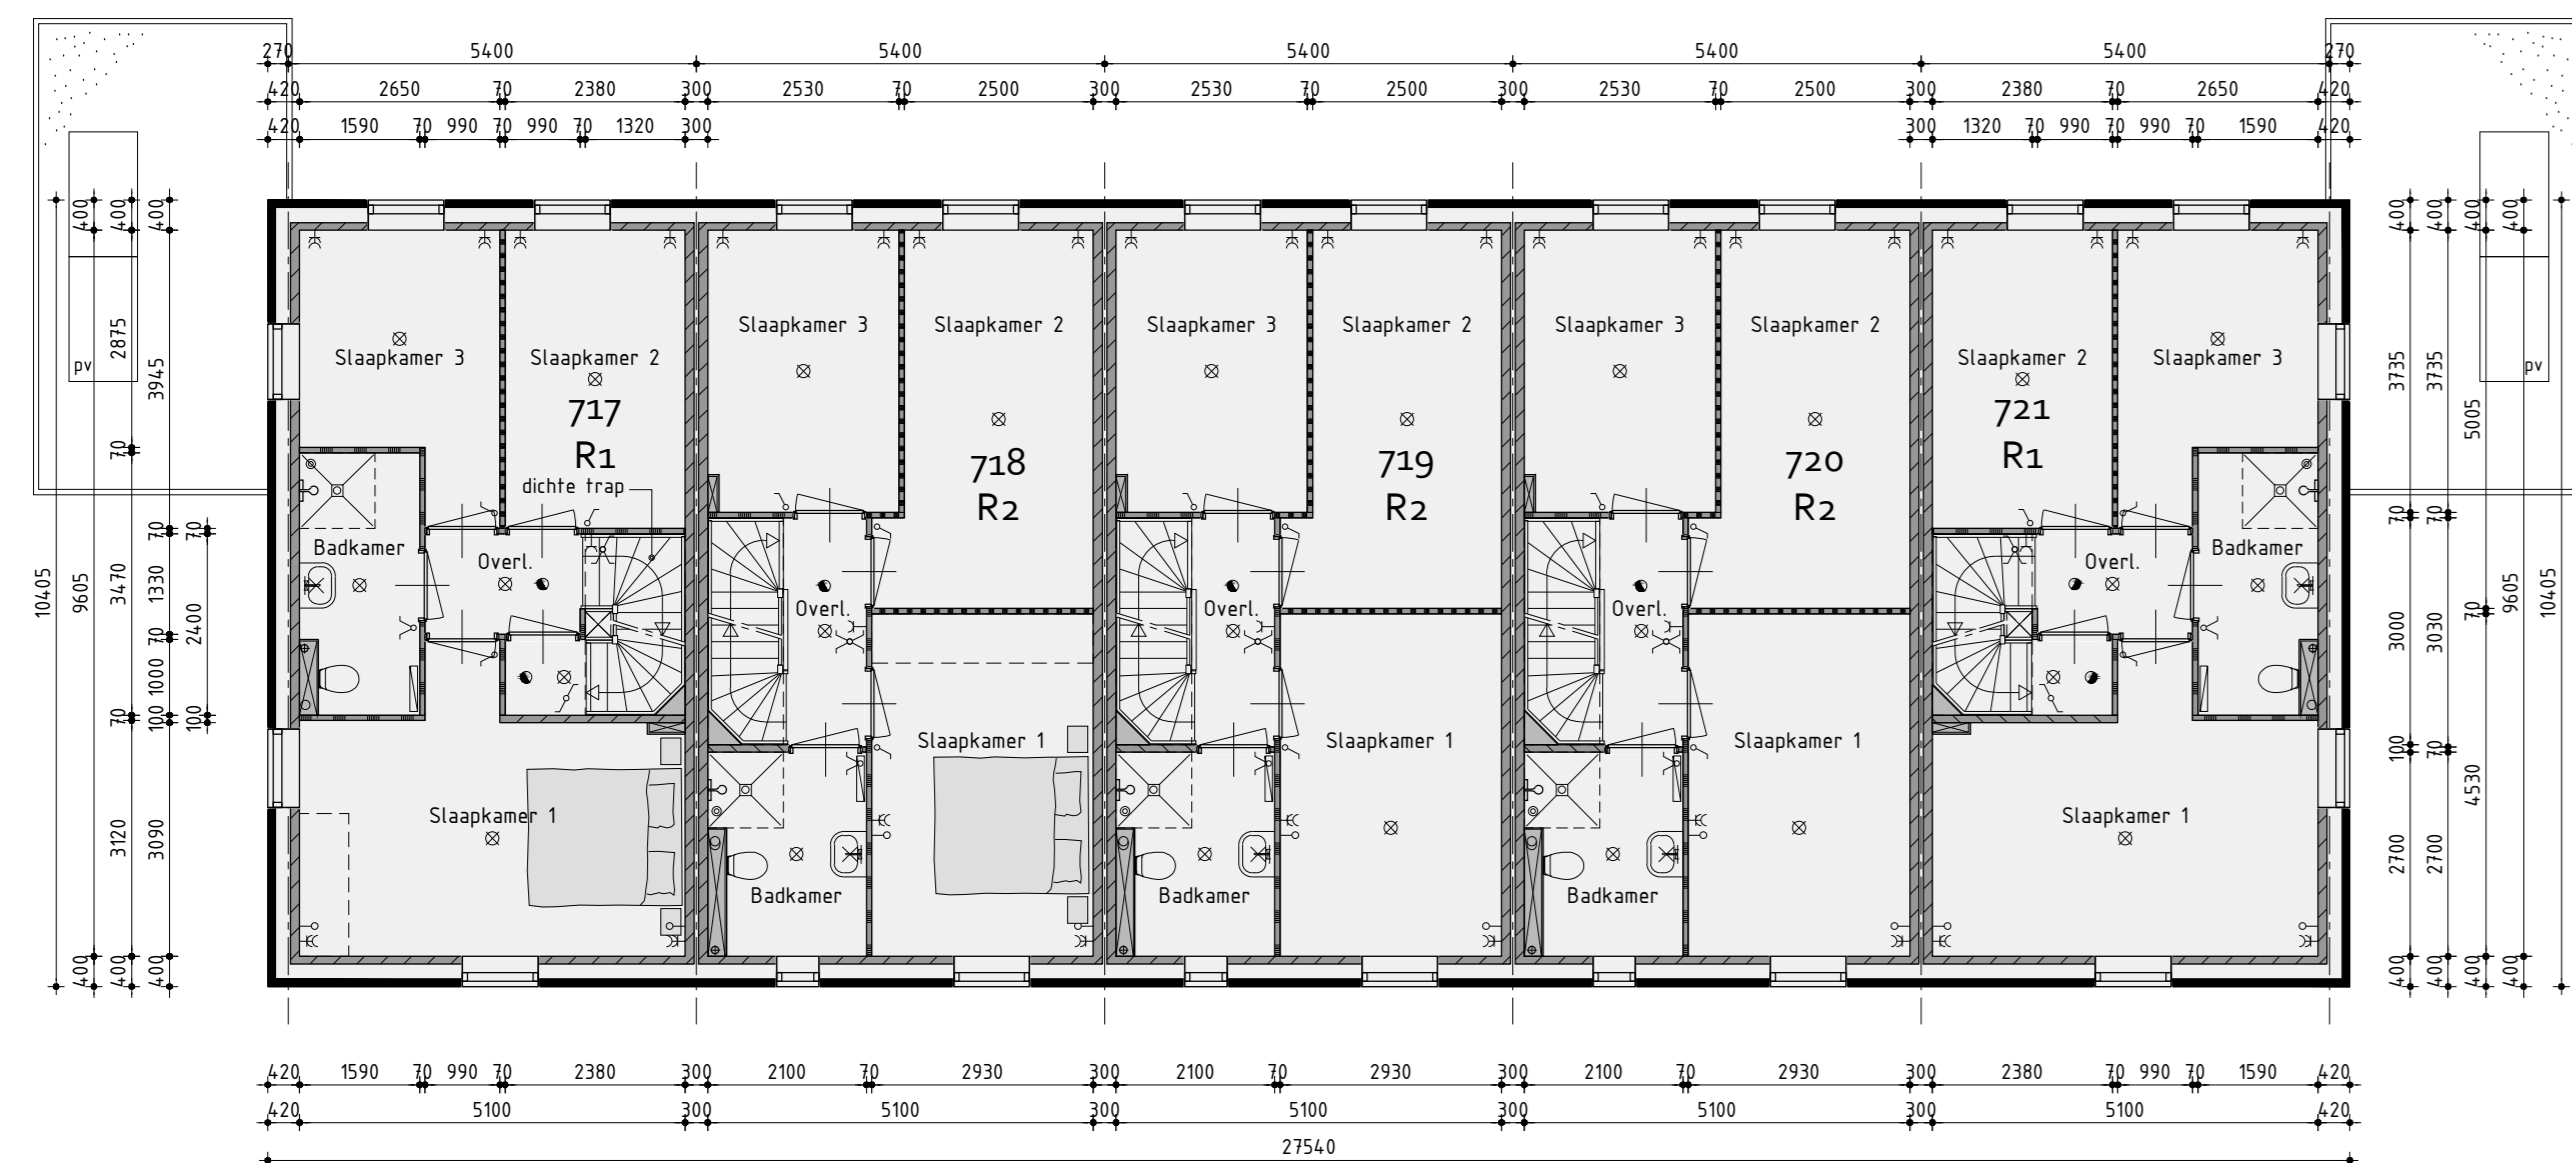

1ste Verdieping

v.z.v. vloerverwarming

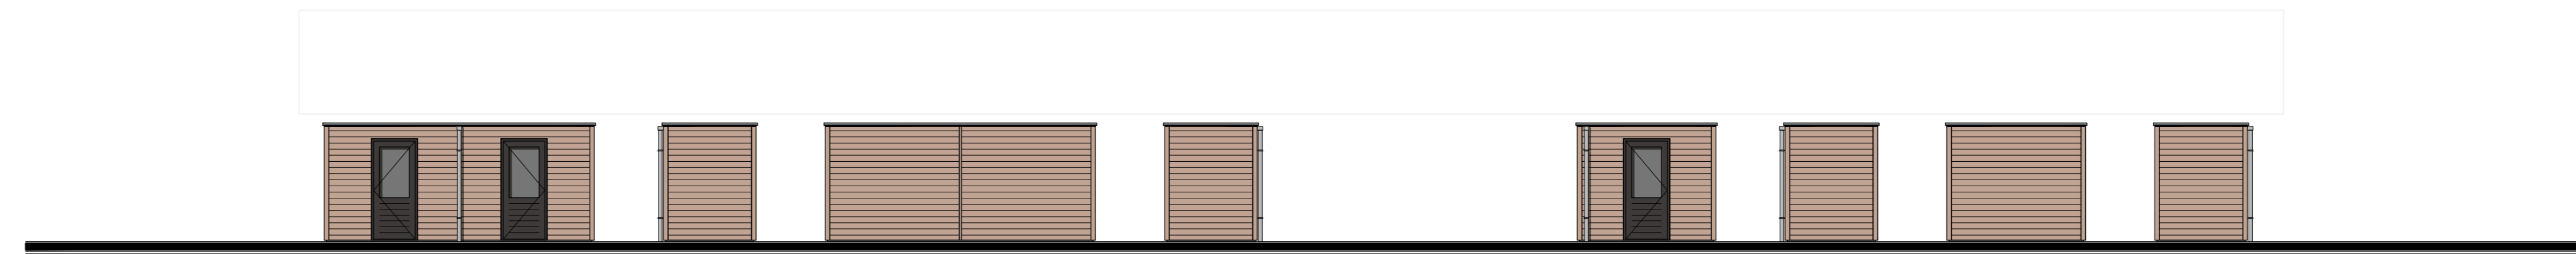

Tuinberging

bouwnummer 803/804

Plaats volgens situatie

Tuinberging

bouwnummer 803/804

Plaats volgens situatie

Renvooi


- ⊕ plafondlichtaanlooppunt
- ⊖ wandlichtaanlooppunt
- / enkele schakelaar
- / dubbele schakelaar
- / wissel schakelaar
- /- enkele wandcontactdoos geaard
- /- dubbele wandcontactdoos geaard
- /- enkele draad leiding
- /- bedrade leiding
- /- thermostat
- /- buiterkraan
- /- rookmelder
- /- opstelplaats voor wasautomaat
- /- opstelplaats voor wasdroger
- /- radiator (plaats en afmeting indicatief)
- /- bedrader
- ⊕ / ⊖ bel
- ⊕ mechanische ventilatie-unit
- /- ventilatorrooster
- + wand afzuigventiel mechanische ventilatie
- + plafond afzuigventiel mechanische ventilatie
- /- verdeelkast f.b.v. vloerverwarming
- /- v.z.v. glasloze beglazing
- /- v.z.v. natte/ondoorzichtige beglazing
- /- p-paneele (afmeting, aantal en ligging indicatief)
- /- luk
- /- geleidelijke vloerluk
- /- warmte-unit f.b.v. vloerverwarming

Kleurenschema


Onderdelen	Materialen	Kleur
Gevels onderbouw	Baksteen	Paarsbruin gemuursceerd
Gevels accent	Baksteen, geglazuurd, 2de verdieping	Witgrijs
Dak	Keramische stekke pan (10/12 verband)	Roodklei sinterkla
Raamdranks / spekbanden	Beton	Natuurlijk
On doorsichtig glas	Gemoutend glas	Donker grijs
Kozijnen	Hardhout	Zwartgrijs
Draaiende delen	Hardhout	Zwartgrijs
Voordeur	Sintergips	Zwartgrijs
Stalen kanteleer	Verzinkt staal	Zwartgrijs
Stoep	Zinken baksteen	Natuurlijk
Dakrandwerking glaziek	Aluminium trim	Zwartgrijs
Hemelwaterafvoer	Zink	Natuurlijk
Ventilatorroosters	Aluminium	Zwartgrijs
Tuinberging	Gemoutend hardhout	Zwartgrijs / vergrijsd
Dakrandwerking tuinberging	Aluminium trim	Natuurlijk

Renvooi

- █ baksteen 10mm scharnier
- █ kalkzandsteen v.z.v. gevelbekleding
- █ kalkzandsteen vulwerk
- █ kalkzandsteen ankerlente woningcheiding spouwruimte
- █ lichte scheidingwand 10mm gipsblokken uitvoering standaard
- █ lichte scheidingwand 10mm gipsblokken uitvoering zwart
- █ houtskalenbouw

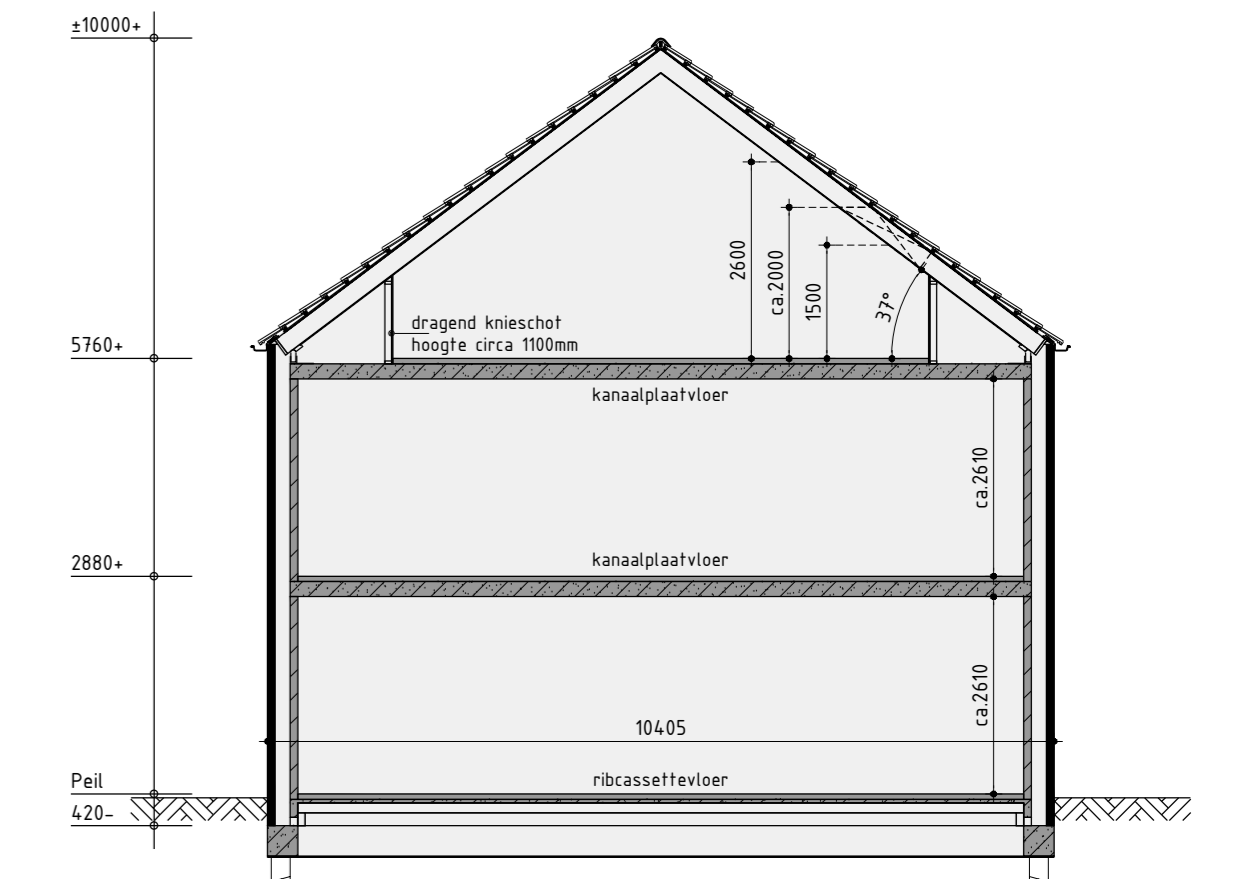

Principe doorsnede

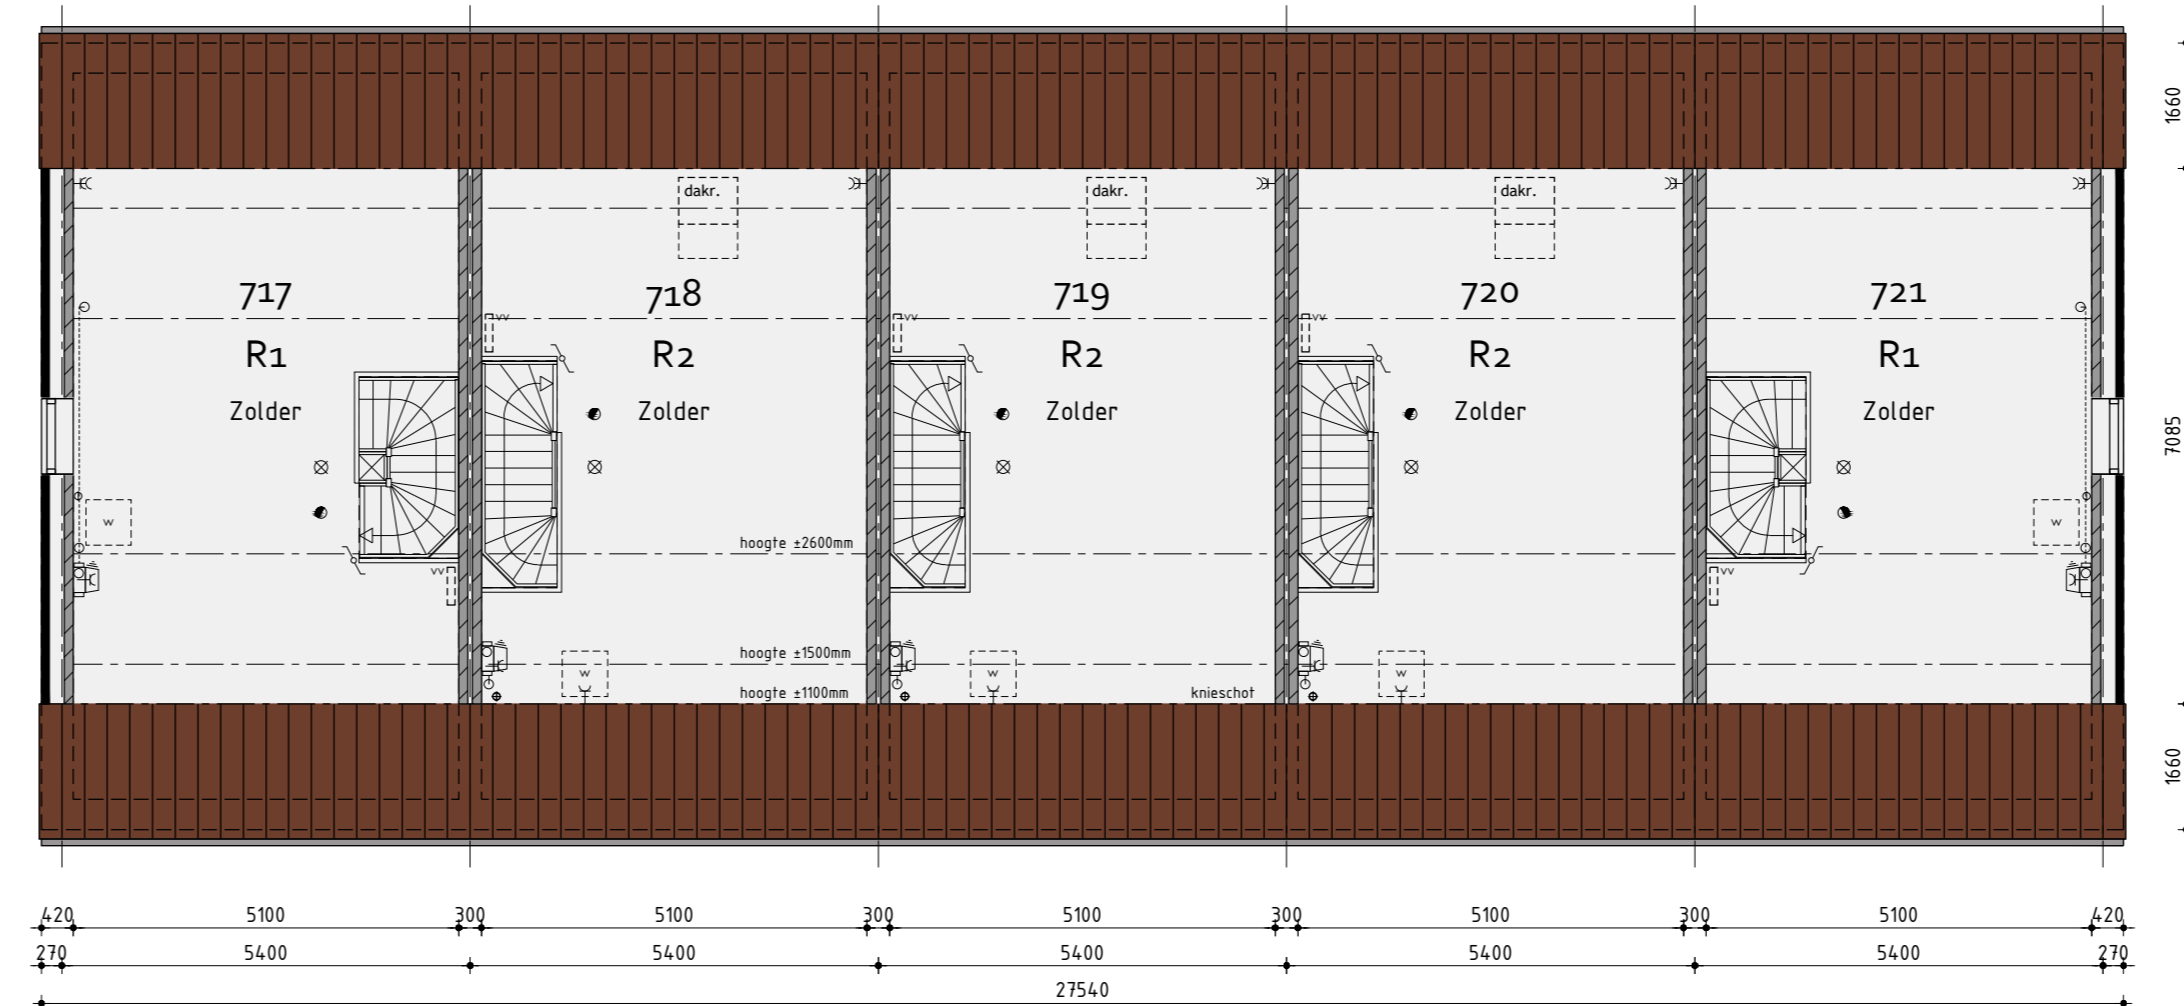

2de Verdieping

Bouwnummer 717 t/m 721 Veld 17

Nieuwbouw rijwoningen type R1-R2

Plan: Broekhorn Rietland, veld 17 en 18 te Heerhugowaard

Realisatie en begeleiding: Gemeente Heerhugowaard

De Tocht 5
1611 HT Bovenkarspel
010-89121313
info@kuinbv.nl

Getekend: Roy Zwagemaker
Formaat: A0
Schaal: 1:100

Verkooptekening

Datum 1: 30-01-2020	Datum 9:
Datum 2: 24-02-2020	Datum 10:
Datum 3: 02-03-2020	Datum 11:
Datum 4: 03-03-2020 bestektekening	Datum 12:
Datum 5: 30-04-2020	Datum 13:
Datum 6:	Datum 14:
Datum 7:	Datum 15:
Datum 8:	Datum 16:



Voorgevel

Rechter zijgevel


Achtergevel

Linker zijgevel




Begane grond

v.z.v. vloerverwarming exclusief berging

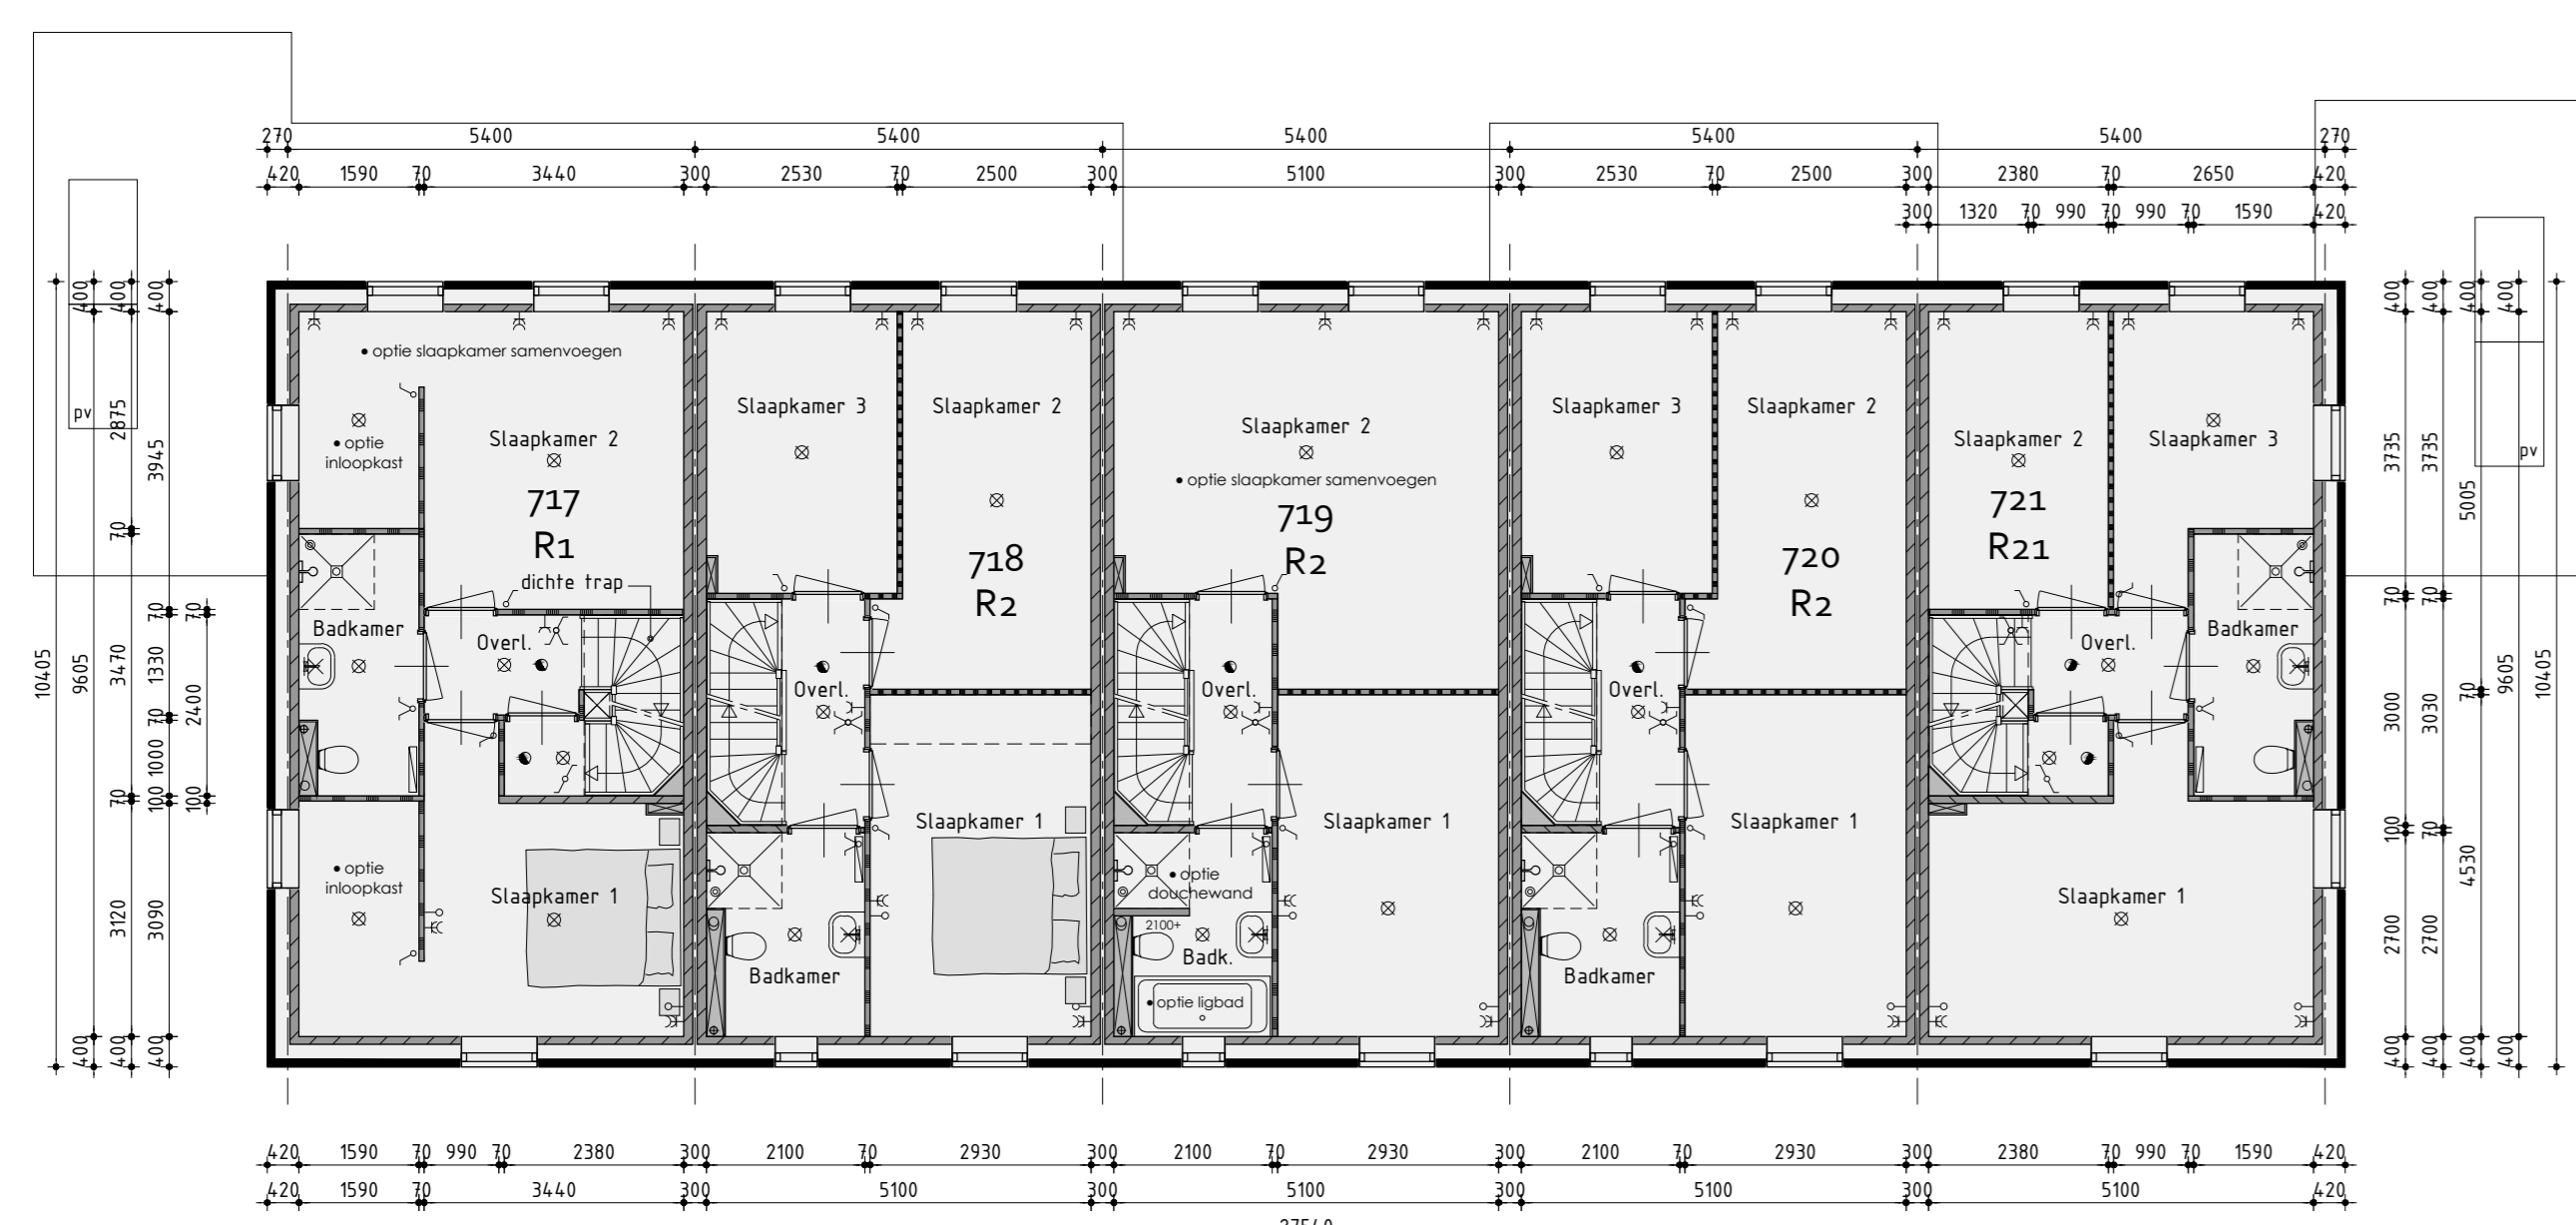

1ste Verdieping

v.z.v. vloerverwarming

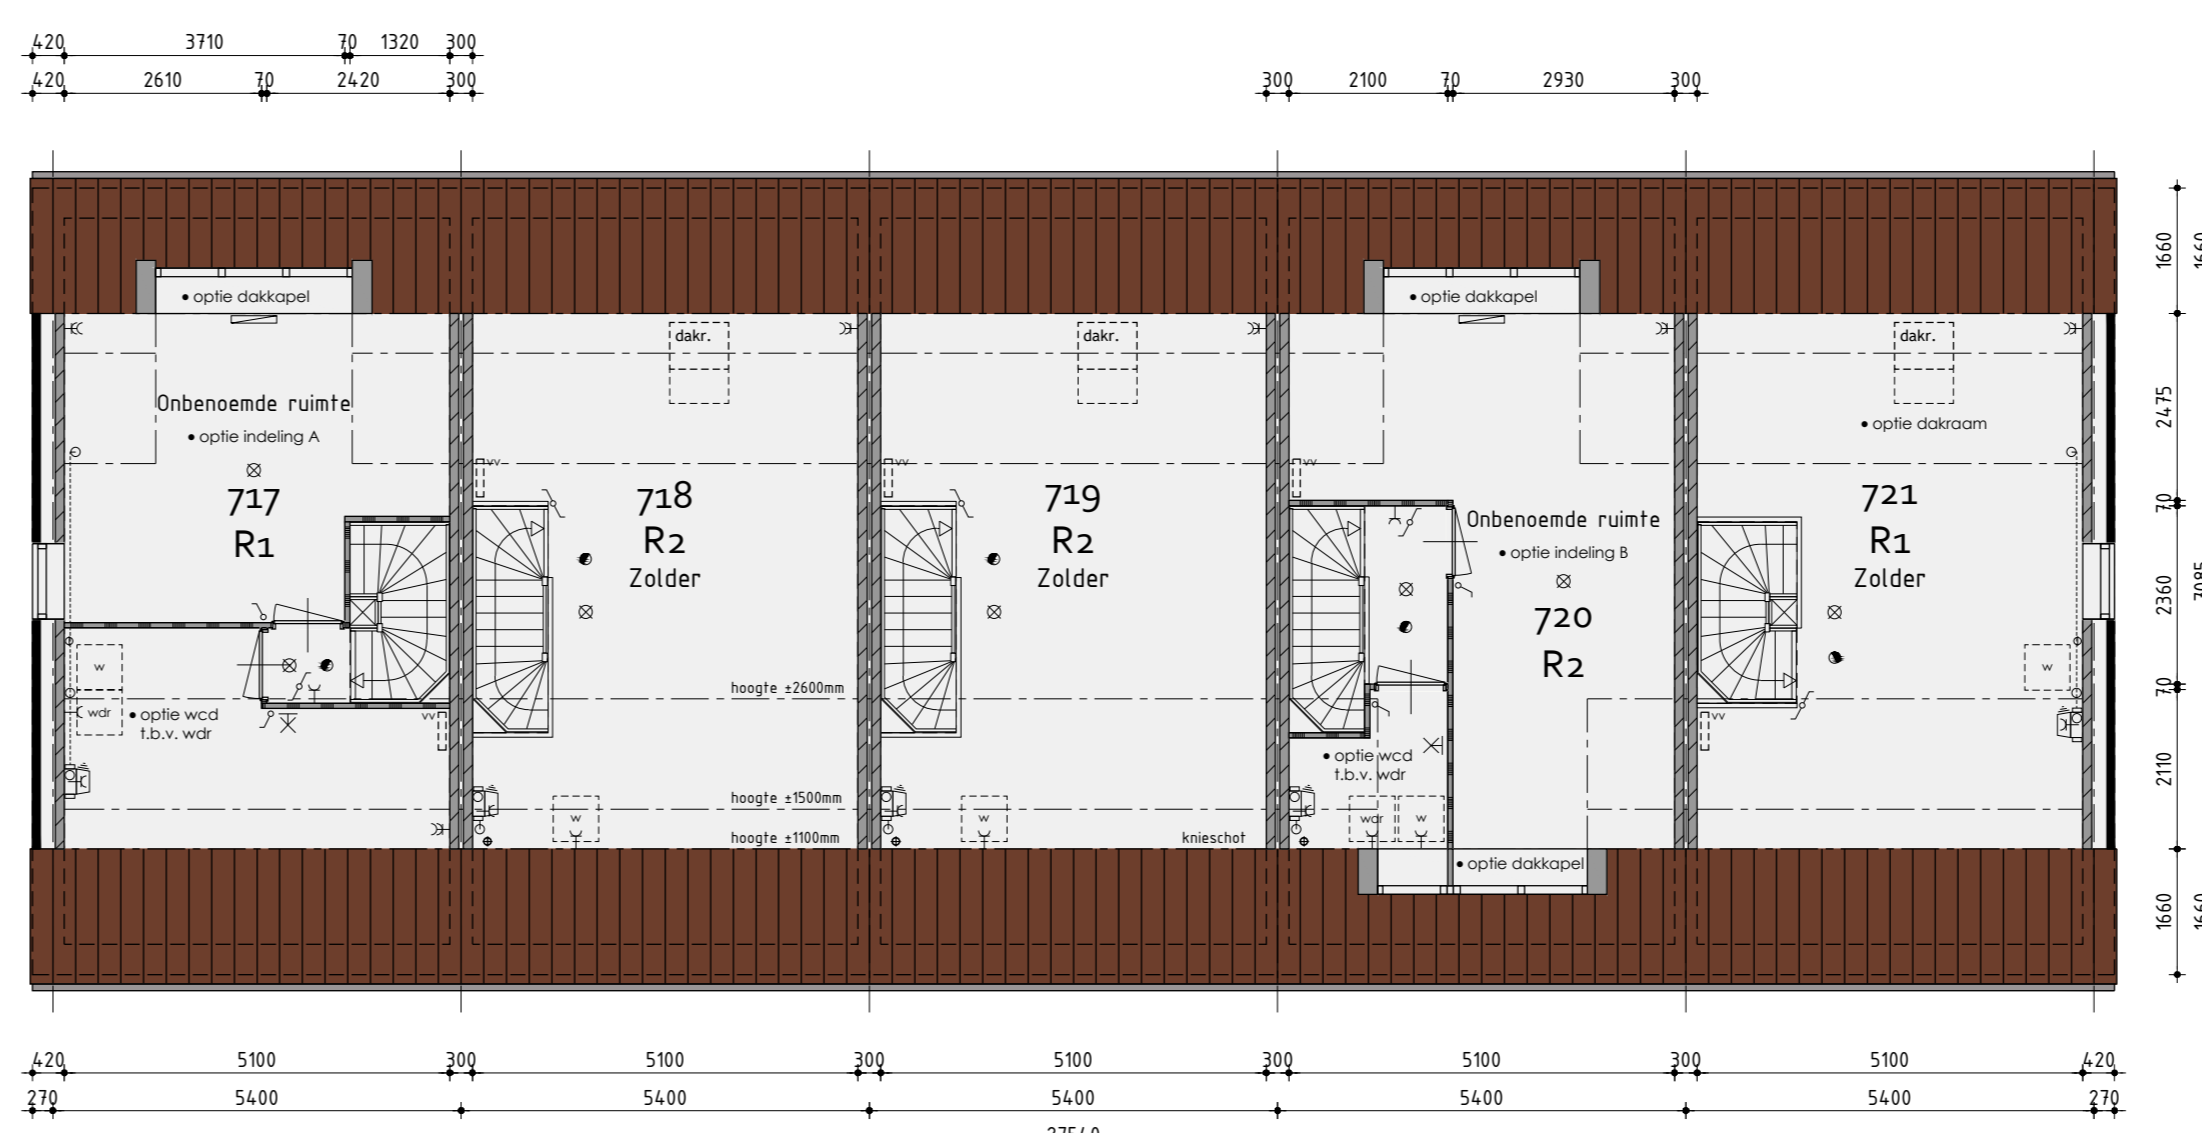

2de Verdieping

De onbwoende ruimten worden niet aan de eisen voor het verblijven van personen op het gebied van o.a. daglicht, ventilatie, hoogte boven de trap en plafondhoogte.

Renvooi

- plafondlicht aansluitpunt
- wandlicht aansluitpunt
- enkele schakelaar
- dubbele schakelaar
- wissel schakelaar
- enkele wandcontactdoos geard
- dubbele wandcontactdoos geard
- onbedrade leiding
- bedrade leiding
- thermostat
- buiterkraan
- rookmelder
- opstelplaats voor wasautomaat
- opstelplaats voor wasdroger
- radiator (plaats en afmeting indicatief)
- bedrader
- bel
- mechanische ventilatie-unit
- ventilatorrooster
- wand afzuigventiel mechanische ventilatie
- plafond afzuigventiel mechanische ventilatie
- verdeelkast f.b.v. vloerverwarming
- v.z.v. gasaansluitende beglazing
- v.z.v. natte/ondoorzichtige beglazing
- p-panelen (afmeting, aantal en ligging indicatief)
- luk
- geleidelijke vloerluch
- warmte-unit f.b.v. vloerverwarming

Kleurenschema

Onderdelen	Materialen	Kleur
Gevels onderbouw	Baksteen	Paarsbruin gemuursceerd
Gevels bovenbouw	Baksteen, geglazuurd, zilver verdelpt	Witgrijs
Dak	Keramische stekke pan (192 verband)	Roodbruin sikkola
Raamprofiel / speklenden	Behn	Natuur
Onvoorziend glas	Gemoutend glas	Zilvergrijs
Kozijnen	Hardhout	Zwartgrijs
Draaiende delen	Hardhout	Zwartgrijs
Voordeur	Siermeppelstijl	Zwartgrijs
Stalen kanteleer	Verzinkt staal	Zwartgrijs
Soort	Zinken bakgoot	Natuur
Dakrandwerking glaziek	Aluminium trim	Zwartgrijs
Hemelwaterafvoer	Zink	Natuur
Ventilatorroosters	Aluminium	Zwartgrijs
Tuurbegring	Gekleurd hardhout	Lichtbruin / vergrijsd
Dakrandwerking tuurbegring	Aluminium trim	Natuur

Renvooi

- baksteen 10mm schotterwerk
- kalkzandsteen z.v.v. gevelbekleding
- kalkzandsteen vulwerk
- kalkzandsteen akerlize woningcheidende spouwruimte
- lichte schiedingswand 10mm gipsblokken uitvoering standaard
- lichte schiedingswand 10mm gipsblokken uitvoering zwaar
- houtskeldebouw




Tuinberging bouwnummer 803/804

Plaats volgens situatie

Tuinberging bouwnummer 803/804

Plaats volgens situatie

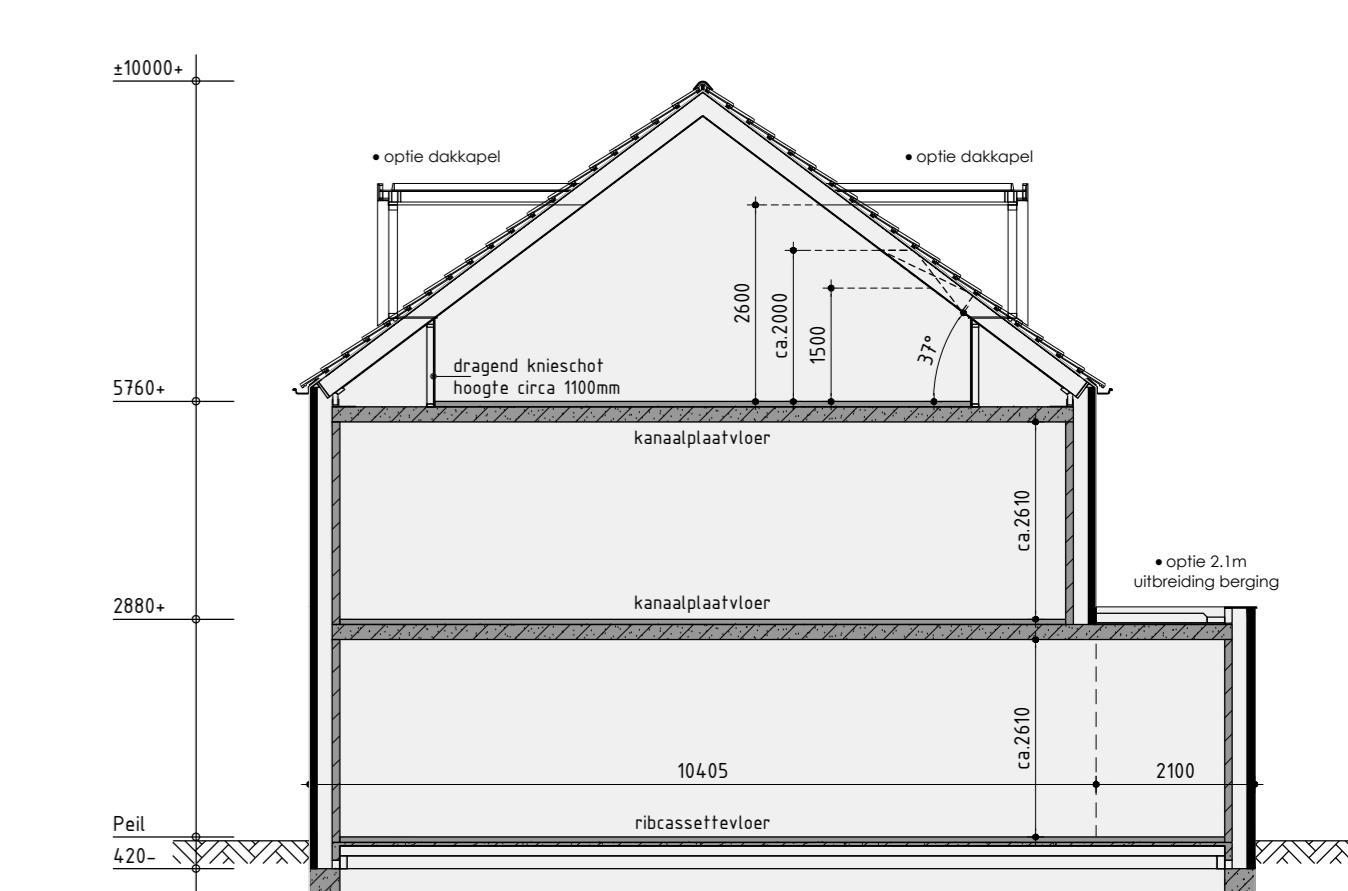

Principe doorsnede

Bouwnummer 717 t/m 721 Veld 17

Nieuwbouw rijwoningen type R1-R2 opties

Plan: Broekhorn Rietland, veld 17 en 18 te Heerhugowaard
 Gemeente Heerhugowaard

KUIN bv De Tocht 5 1613 HT Bovenkarspel
 (011) 812 1313 info@kuinbv.nl

Getekend Roy Zwagemaker
 Formaat: A0
 Schaal: 1:100

Verkooptekening

Datum 1: 30-01-2020	Datum 9:
Datum 2: 24-02-2020	Datum 10:
Datum 3: 02-03-2020	Datum 11:
Datum 4: 03-03-2020 bestektekening	Datum 12:
Datum 5: 30-04-2020	Datum 13:
Datum 6: 30-04-2020	Datum 14:
Datum 7:	Datum 15:
Datum 8:	Datum 16:

De Wolff & Partners Zwaandijkweg 101A | 1613 JD Grootebink
 T: 0118 26 19 19 | F: 0118 26 50 99
 info@dewolffpartners.nl

Werknummer 20320
V-20.0