



Bouwnummer 104 en 112      Bouwnummer 105 en 113      Bouwnummer 105 en 113      Bouwnummer 105 en 113      Bouwnummer 104 en 112      Bouwnummer 104 en 112

• optie hardhouten garagedeuren      • optie erker      • optie erker      • optie 1m verlengen berging      • optie 2,54m uitbreiding begane grond      • optie 2,54m uitbreiding begane grond      • optie 1m verlengen berging      • optie erker

Voorgevel

Rechter zijgevel

Achtergevel

Linker zijgevel

**Kleurenschema**


Onderdelen	Materialen	Kleur
Gevels	Baksteen	Brons bruin, licht gevoegd
Pliint	Baksteen	Brons bruin, donker gevoegd
Dak	Keramische vlakke pan	Zwartbruin
Raamdorpels	Keramisch	Zwart
Kozijnen	Hardhout	Stofgrijs
Draaiende delen	Hardhout	Stofgrijs
Voordeur	Multiplex	Beigegrijs
Achter- / tuindeuren	Multiplex	Stofgrijs
Stalen kanteldeur	Verzinkt staal	Stofgrijs
Boeidelen	Paintpanel	Signaalgrijs
Dakrandafwerking platdak	Aluminium trim	Stofgrijs
Hemelwaterafvoer	PVC	Grijs
Ventilatieroosters	Aluminium	Blank geanodiseerd
Zijwanden dakkapel	Paintpanel	Stofgrijs

**Renvooi**


- baksteen 100mm schoonwerk
- kalkzandsteen 100 / 120 / 214mm vuilwerk
- kalkzandsteen ankerloze woningscheidende spouwmuur, 120-60-120
- lichte scheidingswand 70mm Gibo GNL standaard blok, naturel wit (t.p.v. badkamer 70mm GHLL)
- lichte scheidingswand 70mm Gibo GZL zwaar blok, licht rood
- houtskeletbouw

**Renvooi**


- plafondlicht aansluitpunt
- wandlicht aansluitpunt
- enkele schakelaar
- dubbele schakelaar
- wissel schakelaar
- enkele wandcontactdoos geaard
- dubbele wandcontactdoos geaard
- tel
- ocd
- kt
- b
- vv
- th
- buitenkraan
- r.m.
- r.m.
- kk
- wd
- wdr
- r
- bedrukker
- bel
- mv
- v
- vr
- vr-a
- vu
- hvac

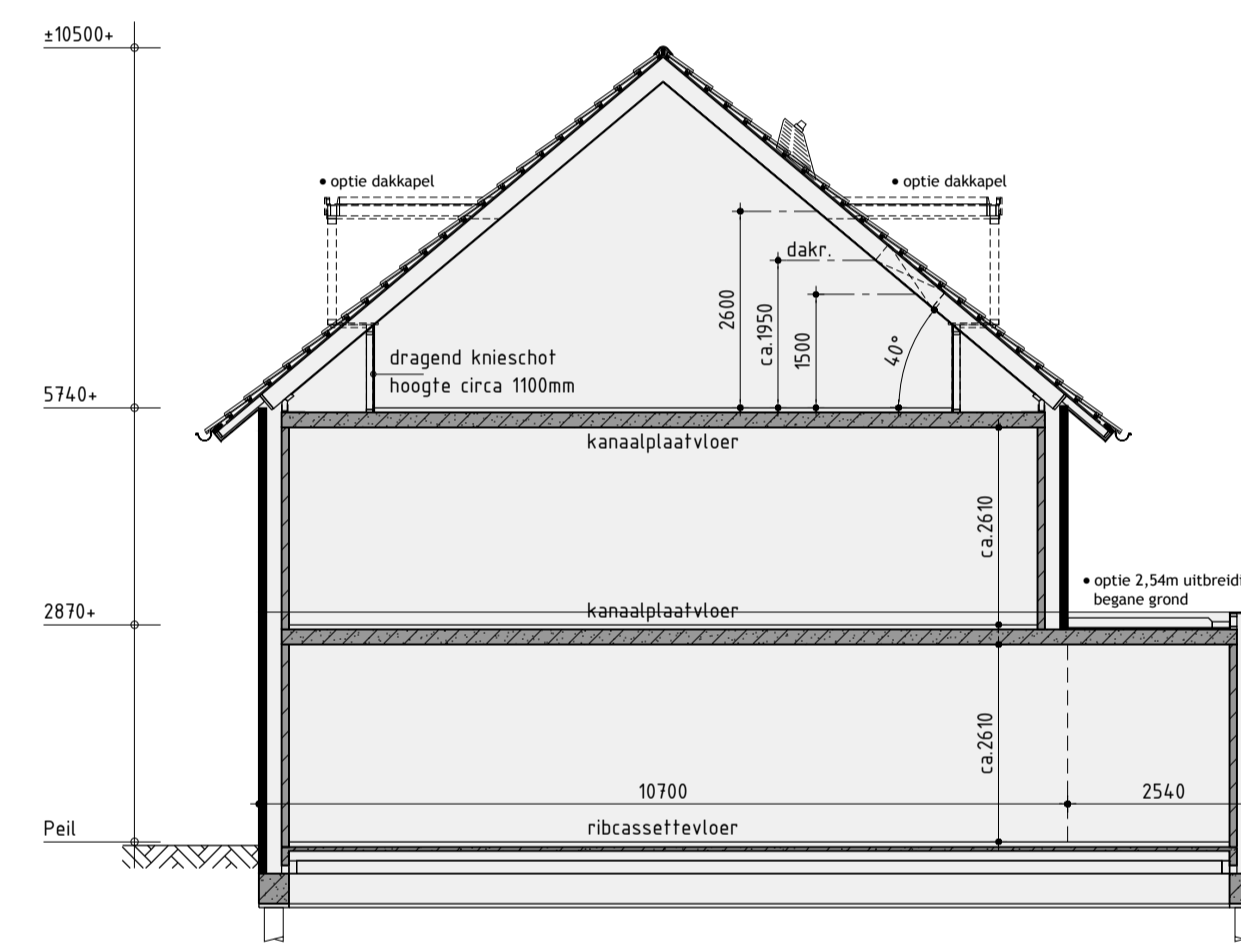


Principe doorsnede A-A

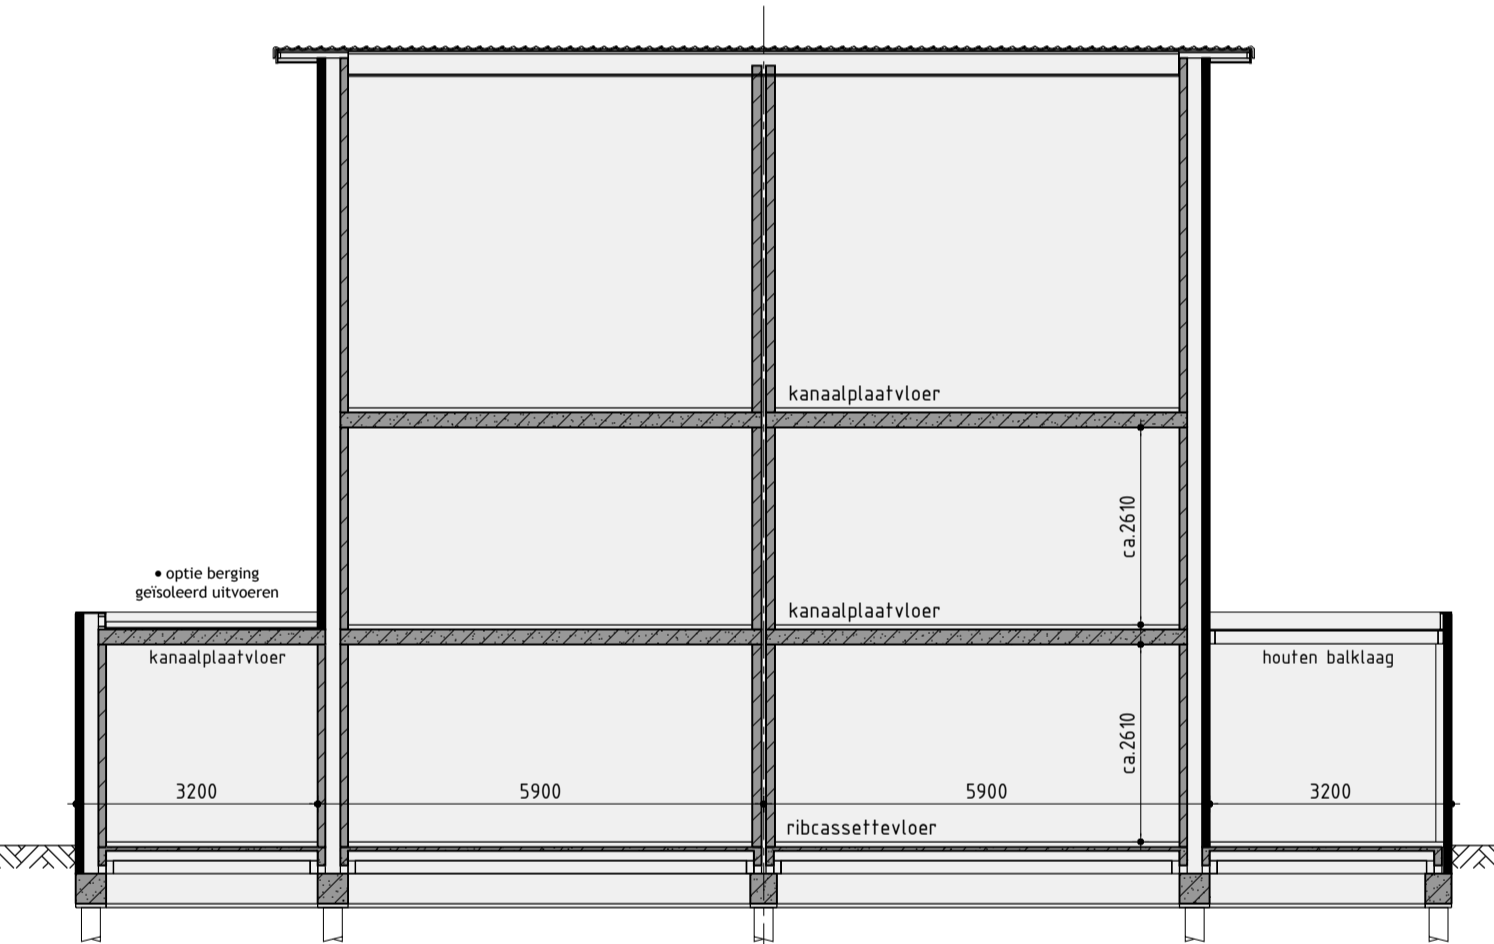


Principe doorsnede B-B

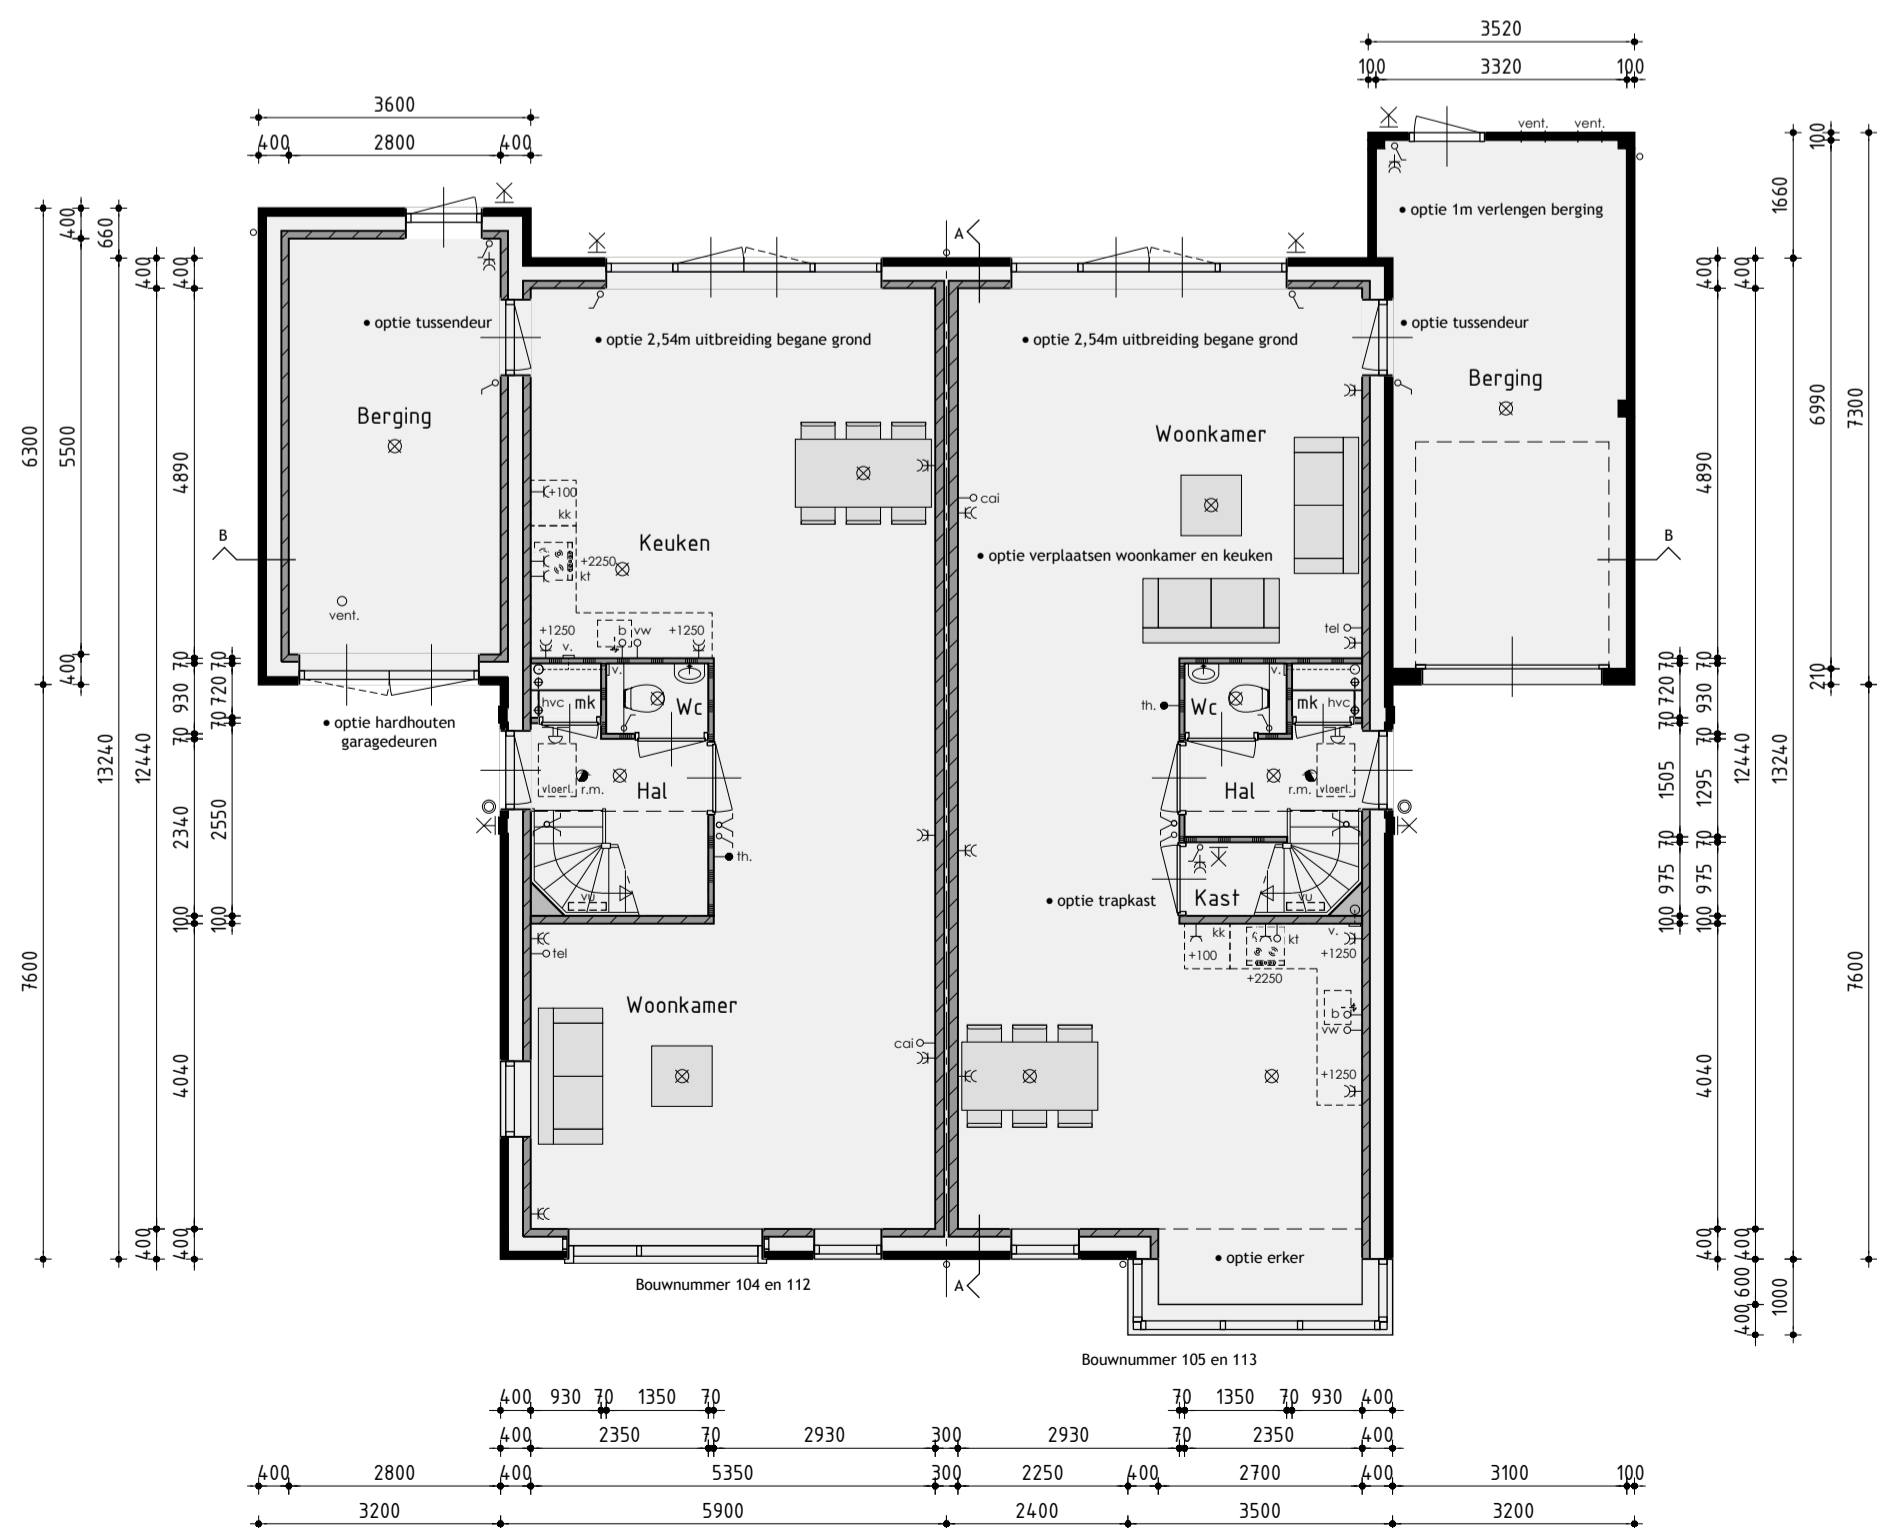

Begane grond  
v.z.v. vloerverwarming

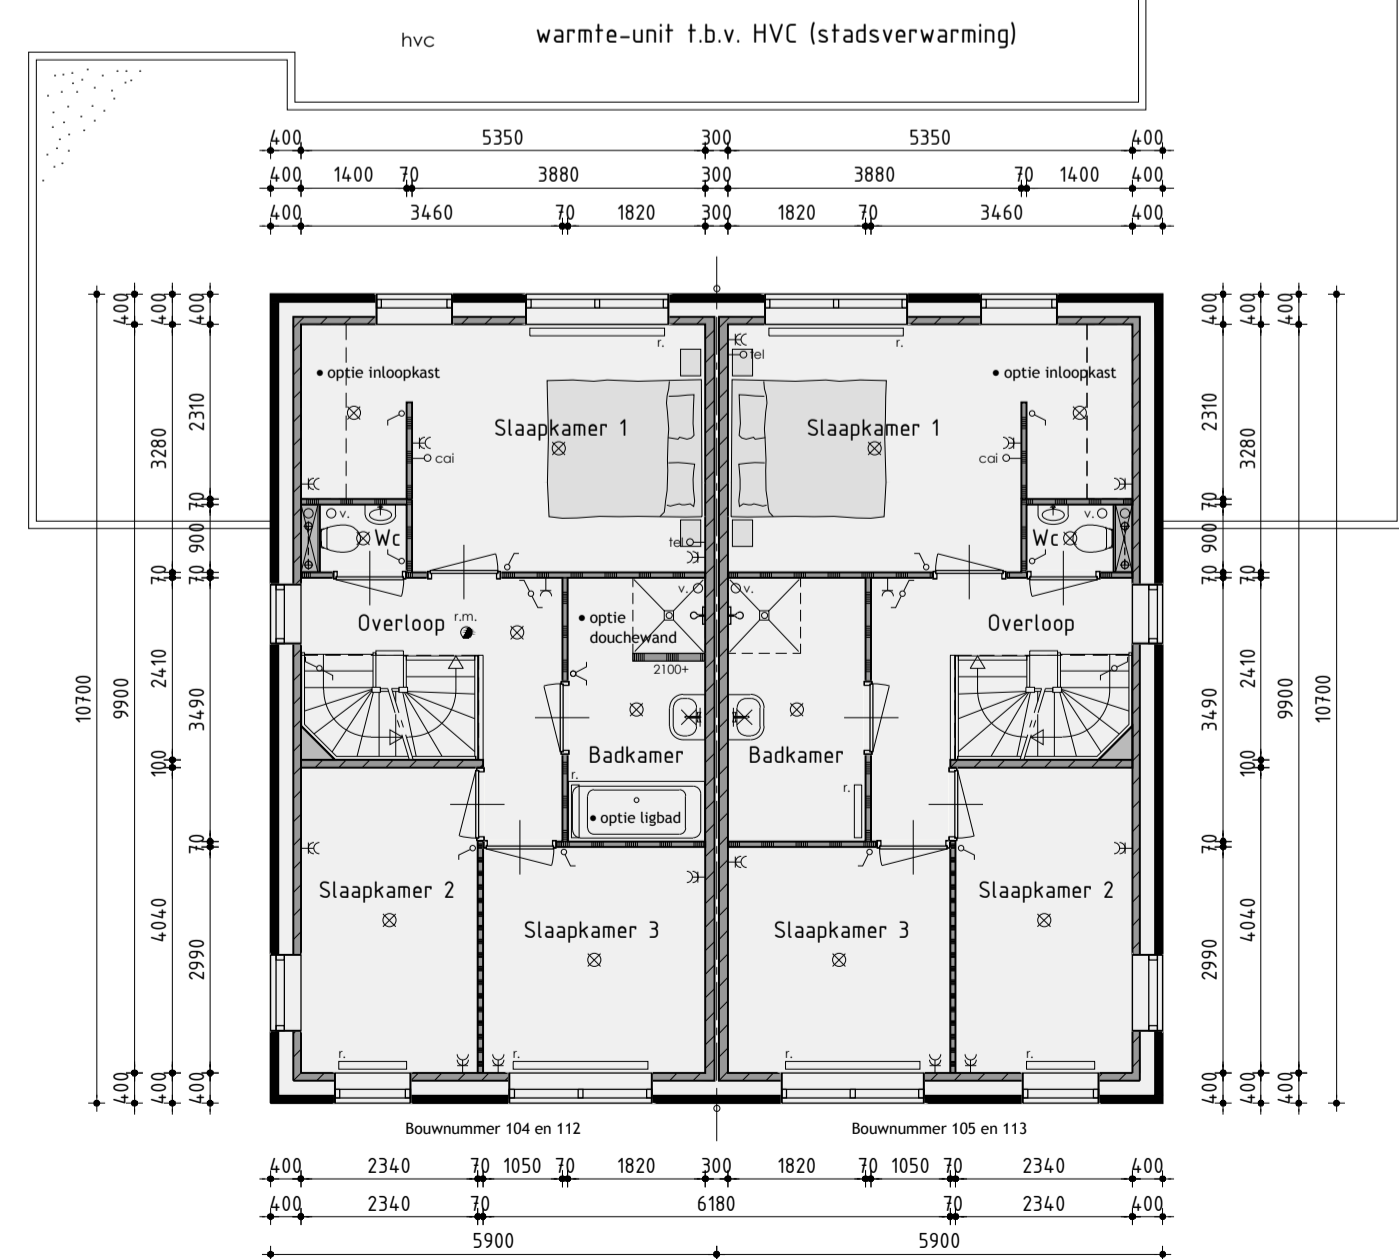

1ste Verdieping

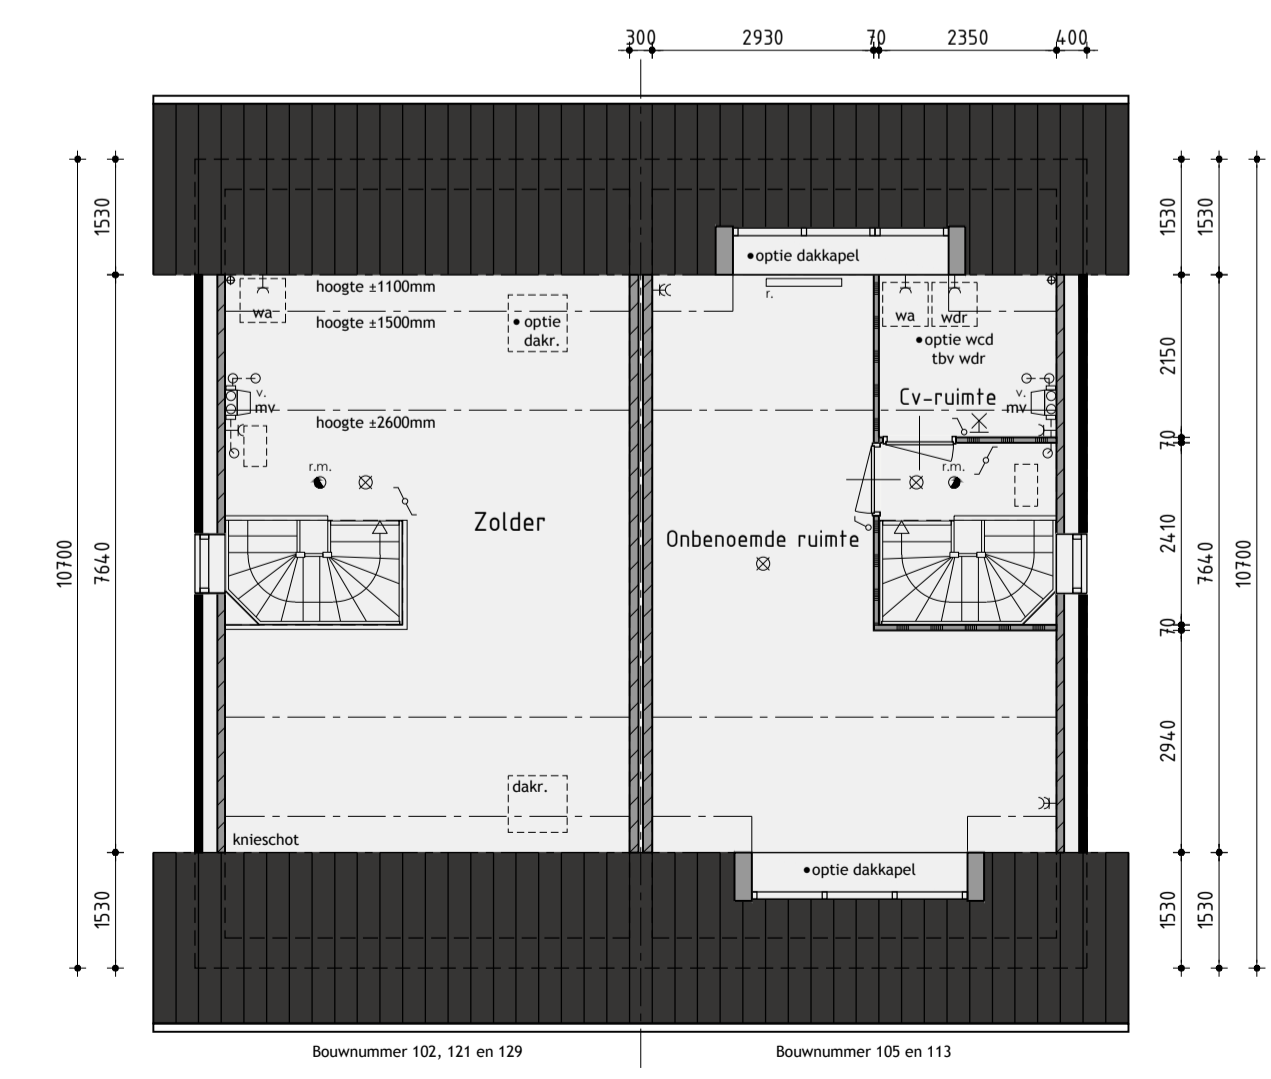

2de Verdieping

De onbenoemde ruimten voldoen niet aan de eisen voor het verblijven van personen op het gebied van o.a. daglicht, ventilatie, hoogte boven de trap en plafondhoogte.

**Bouwnummer 104/105 en 112/113 opties**

**Tweekapper variant B, veld 11**

Plan: Broekhorn, Rietland, Veld 11  
Gemeente Heerhugowaard

Realisatie en copersbegeleiding: **KUIN** bv  
De Tocht 5  
1611 HT Bovenkarspel  
(0248) 51 13 13  
info@kuinbv.nl

Getekend: Roy Zwagemaker  
Formaat: A1  
Schaal: 1:100

**Verkooptekening**

Datum 1	27-06-2018	Datum 9	
Datum 2	01-11-2018	Datum 10	
Datum 3		Datum 11	
Datum 4		Datum 12	
Datum 5		Datum 13	
Datum 6		Datum 14	
Datum 7		Datum 15	
Datum 8		Datum 16	

De Wolff & Partners © Deze tekening is eigendom van De Wolff & Partners en mag niet zonder haar toestemming worden veeveelvoudigd of gewijzigd