






voorgevel

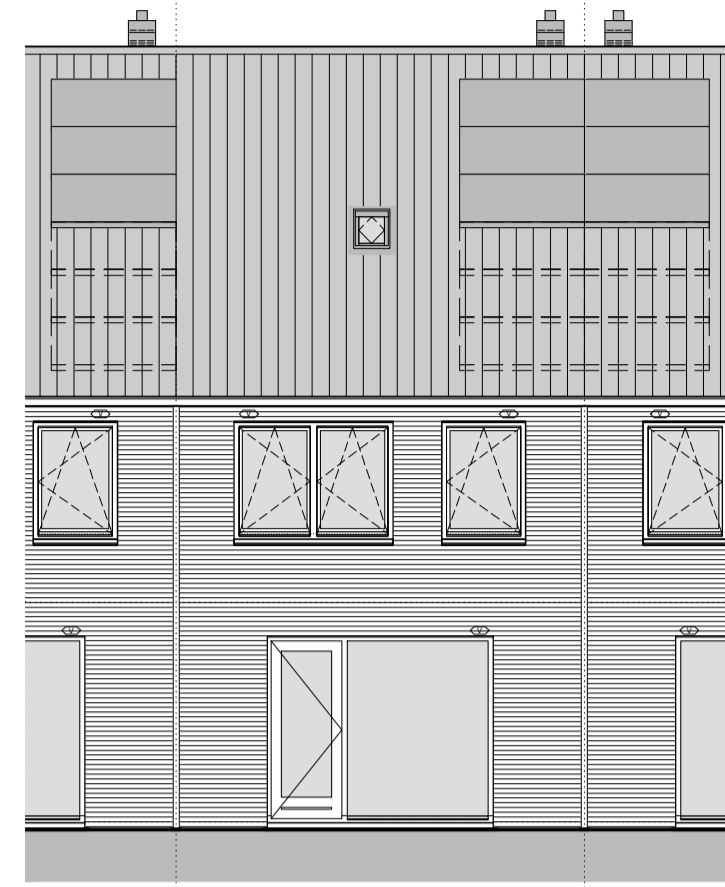

achtergevel

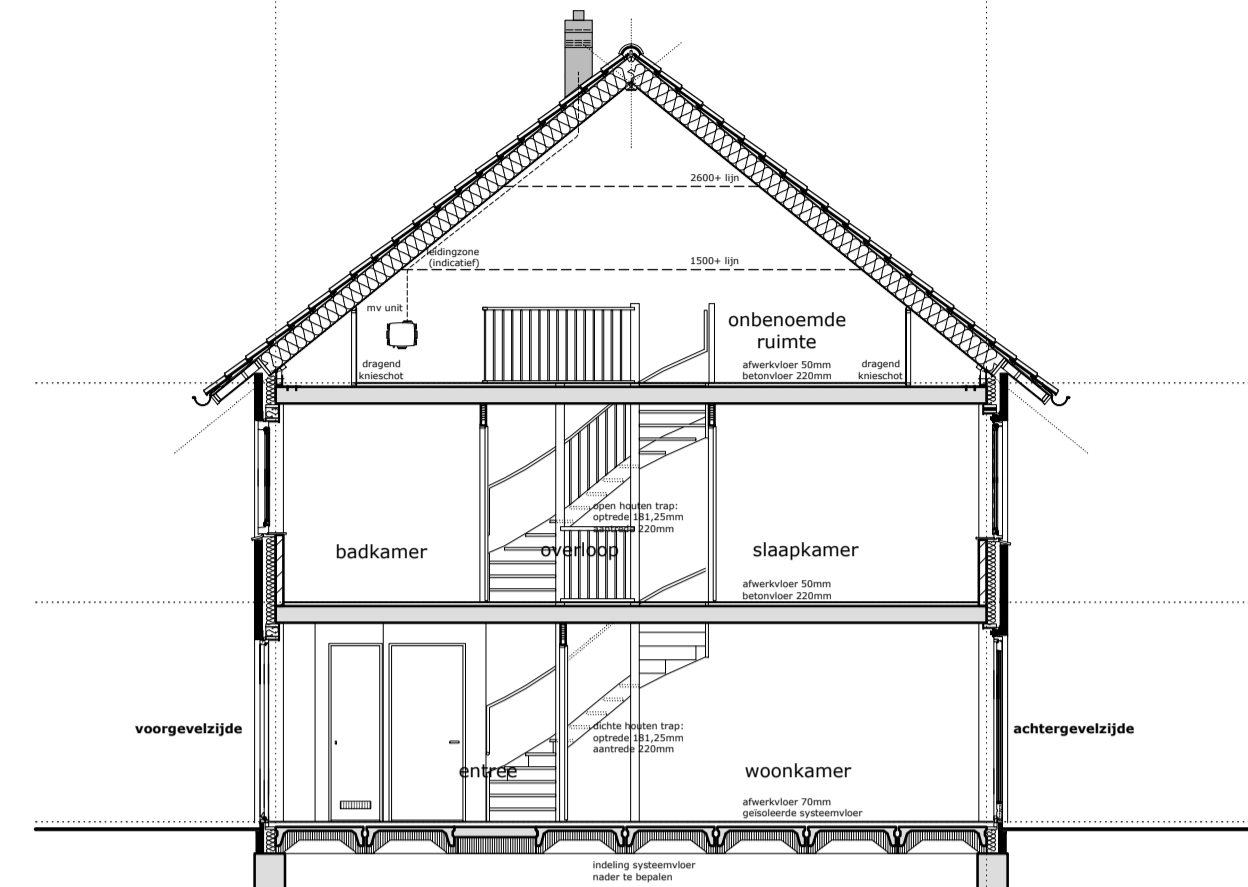


doorsnede

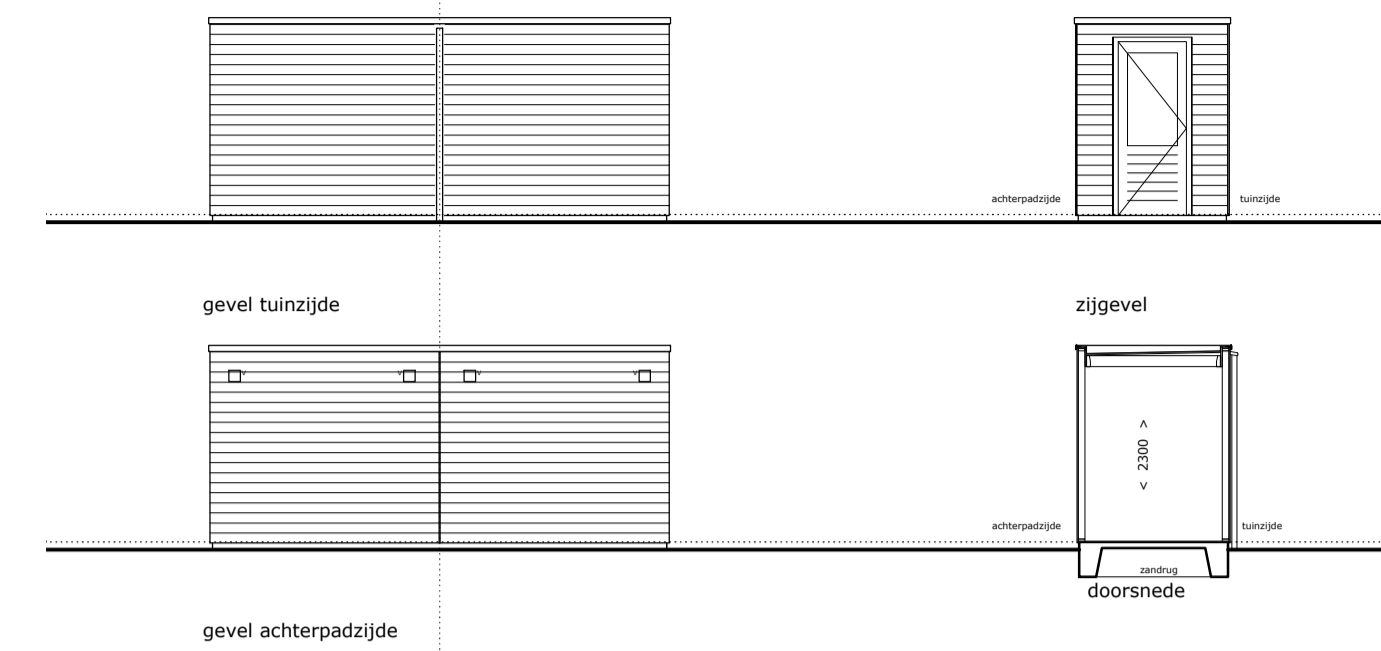

nr 506
nr 409

plattgrond


berging type B1

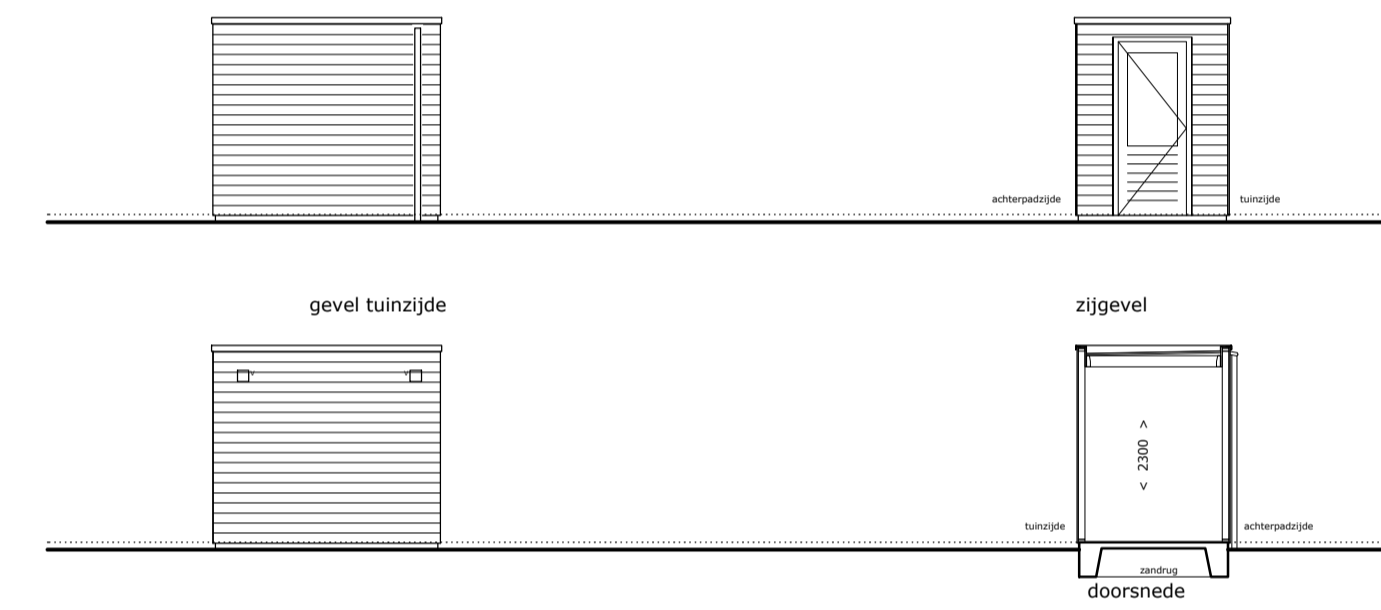


nr 407 en 504

plattgrond


berging type B2

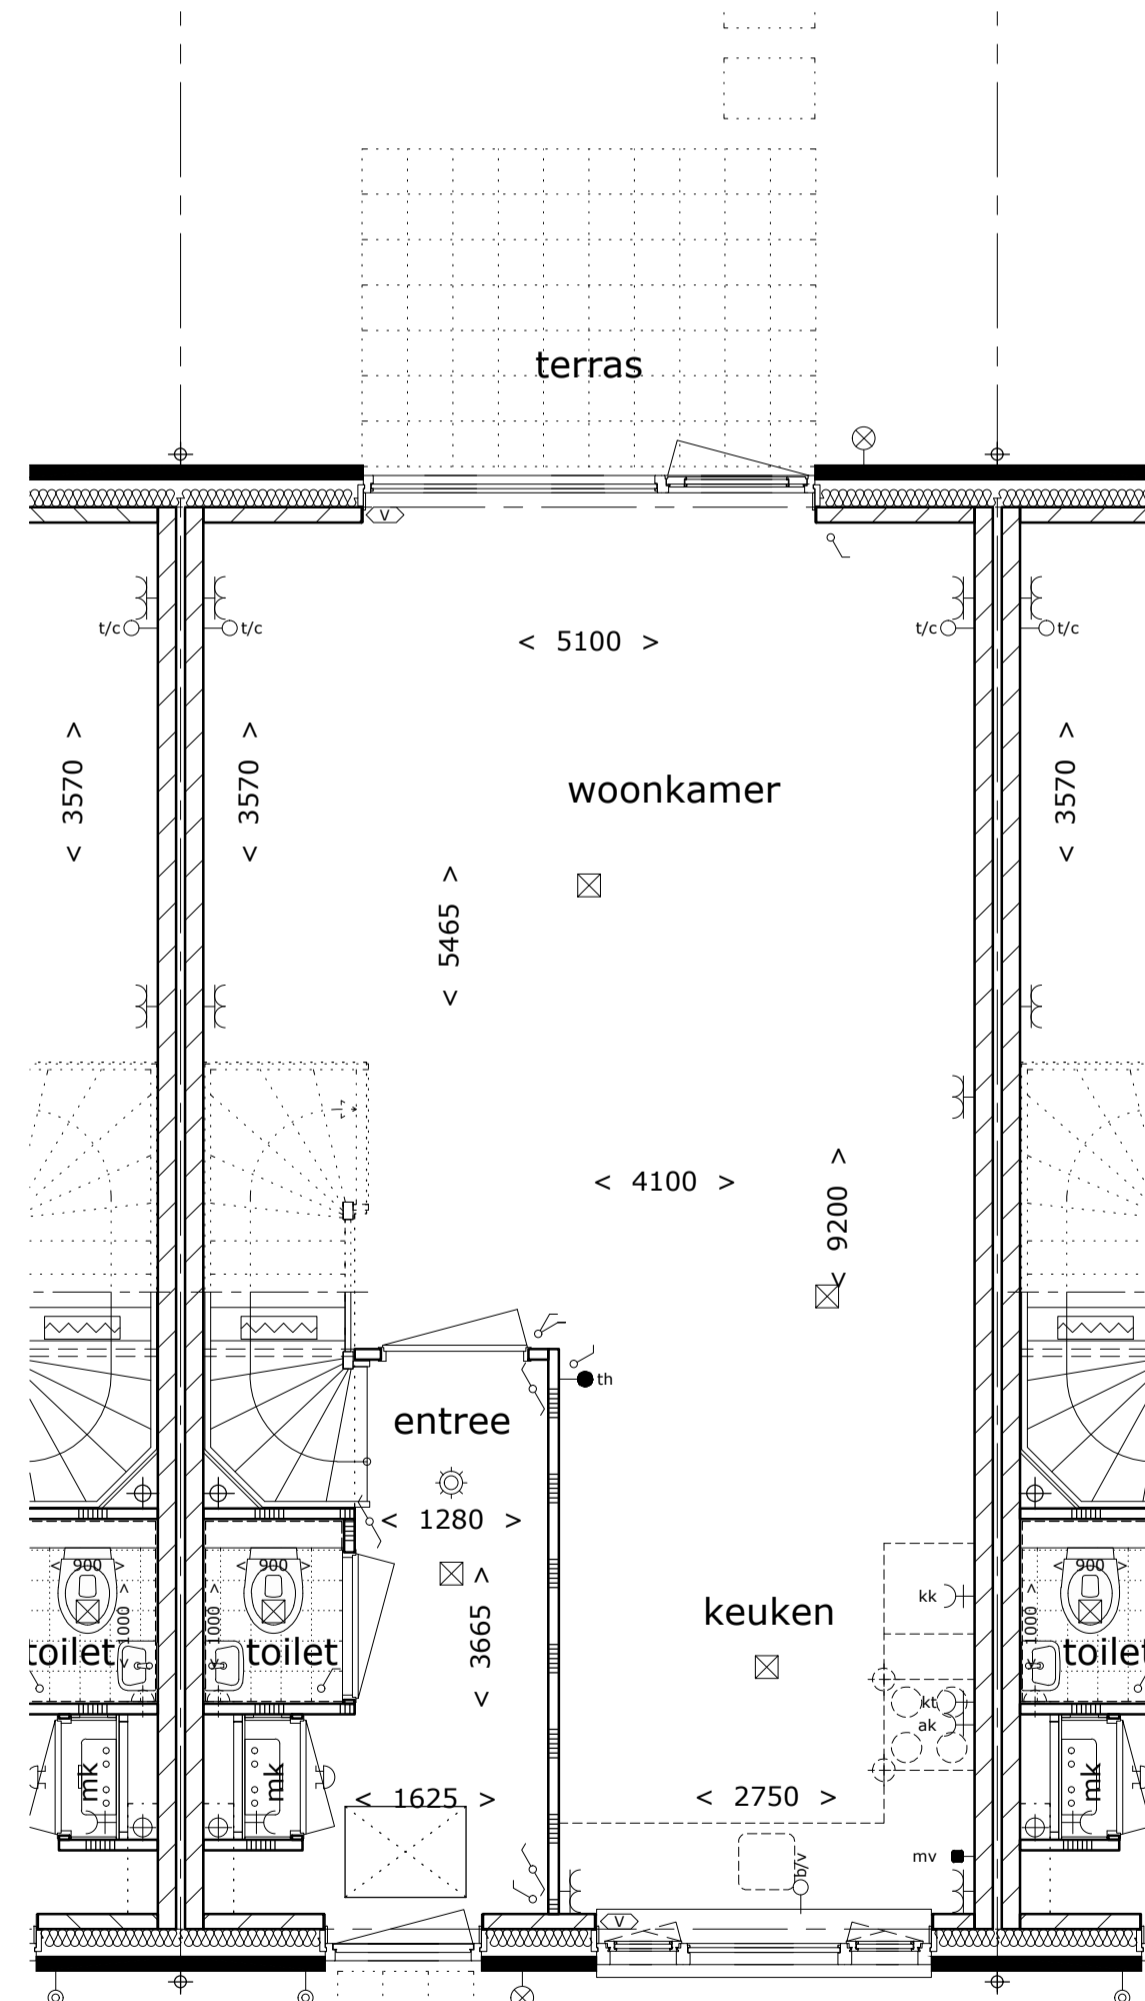

begane grond

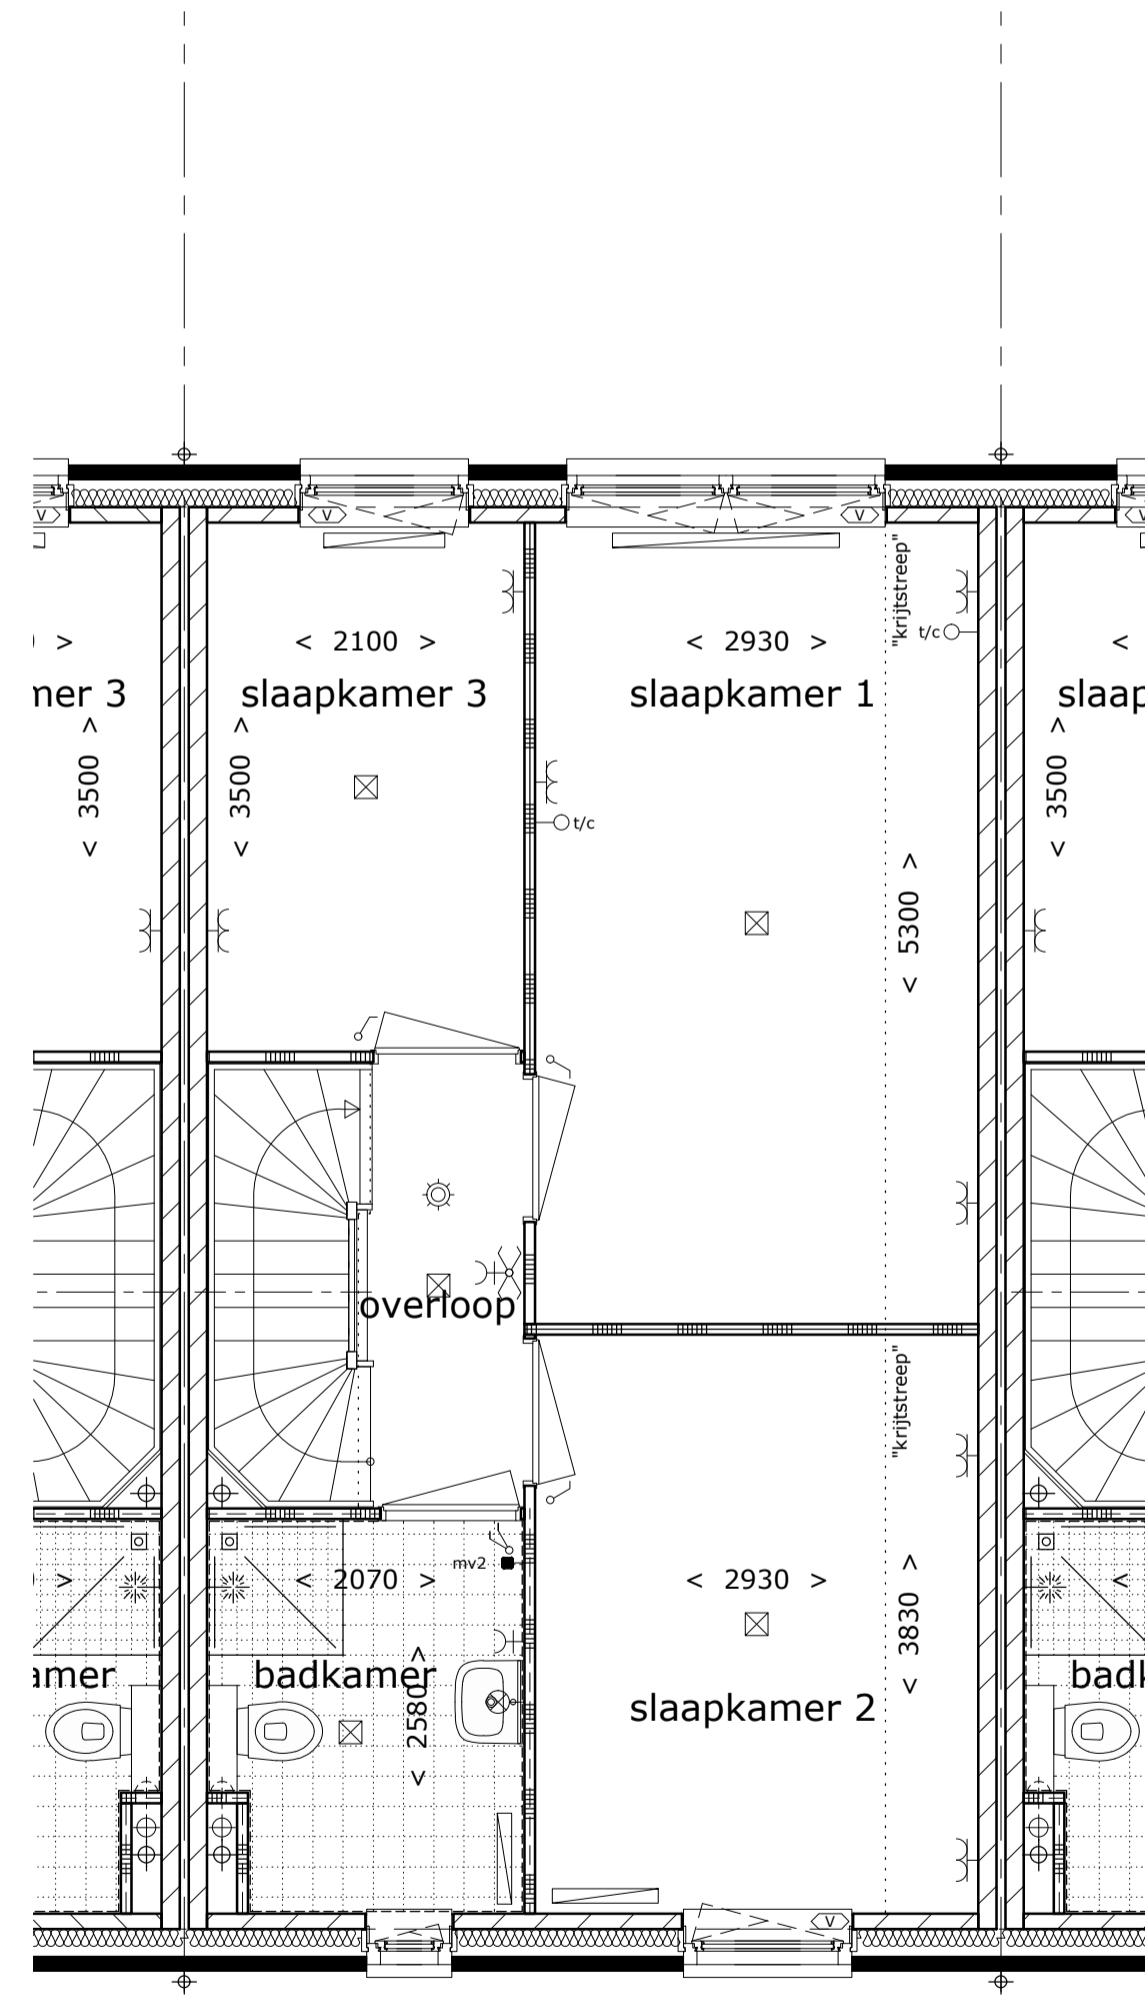

1e verdieping

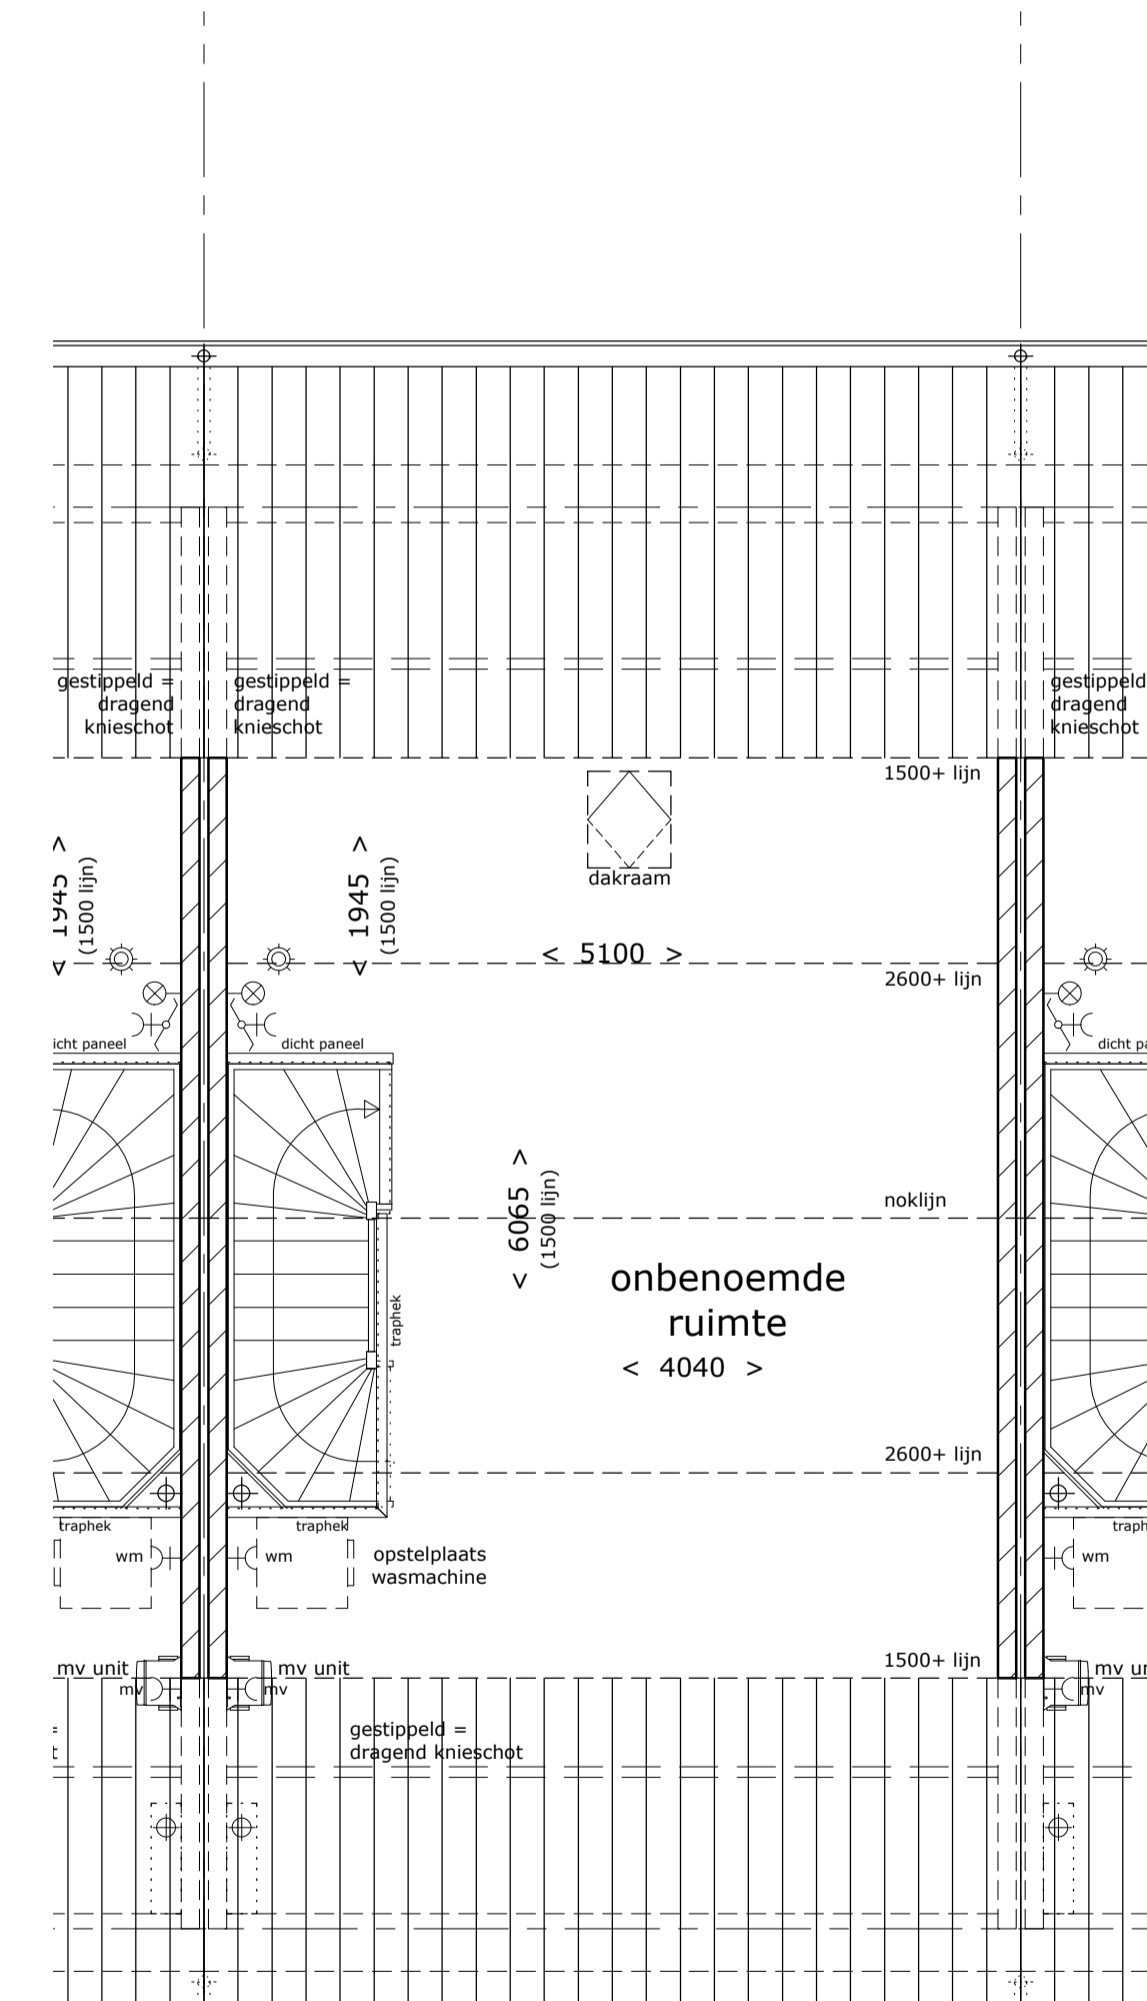

2e verdieping

toelichting:

- voor de verklaring van de symbolen en arceringen zie het separate renvooi in de technische omschrijving
- voor een volledig overzicht van de kleuren en materialen zie de bijlage in de technische omschrijving.



project : Rietland veld 14-15 Broekhorn Heerhugowaard
 omschrijving : verkoopcontract tekening
 type **Veldbies** (woningtype B)
 woningtype B bnr 407, 408, 504, 505
 woningtype Bs bnr 409, 506 (gespiegeld)

Disclaimer: De maatvoering op deze tekening is niet geschikt voor opdrachten door kopers aan derden. Maten in het werk controleren.

schaal : A1 (841x594mm) - 1a50 / 1a100
 datum : 28 augustus 2019

tek nr : **521KB501**