



BEGANE GROND

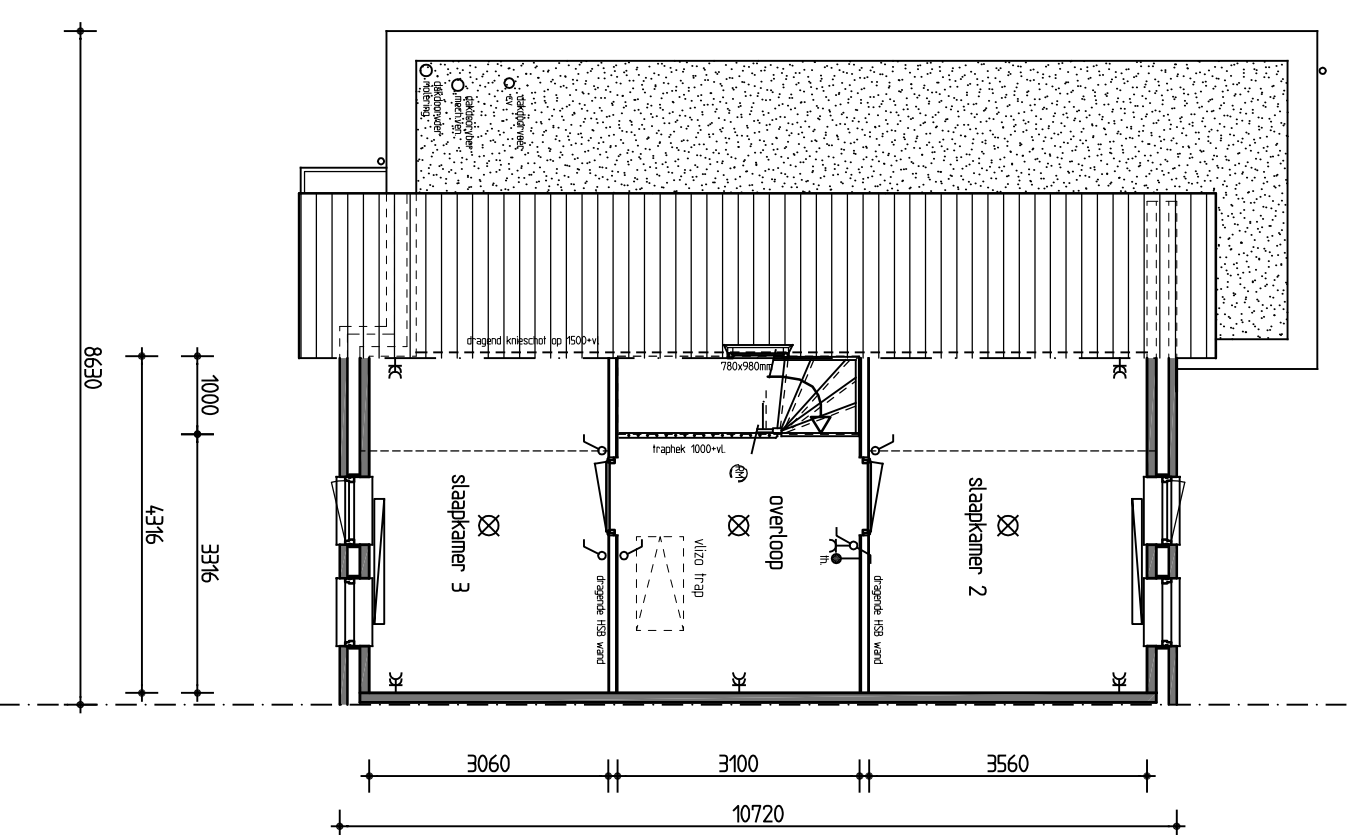


1E VERDIEPING

BOUWNRS GETEKEND 803 EN 815
BOUWNRS GESPIEGELD 802 EN 814

16-180, 32 woningen Veld 7 en 8 plan Broekhorn te Heerhugowaard
V-01 Type D: begane grond en 1e verdieping
d.d. 07-09-2017
Schaal 1:100

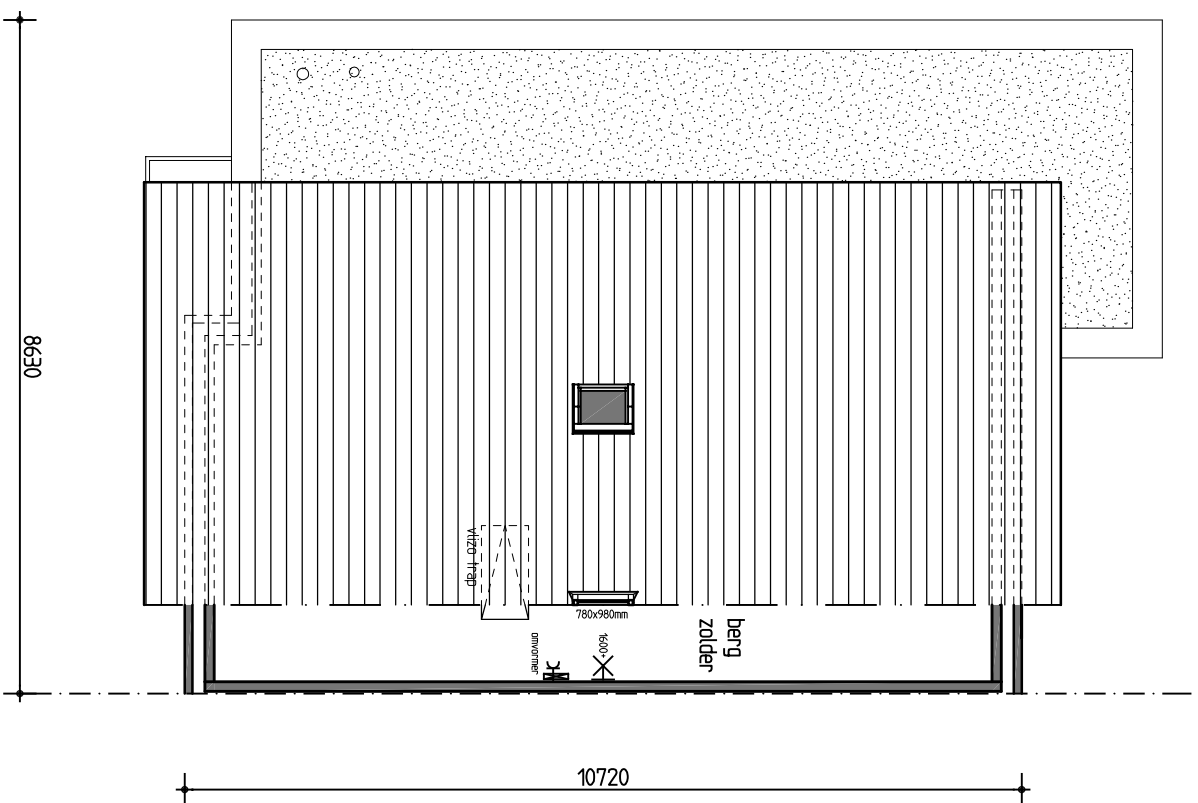

ZOLDER

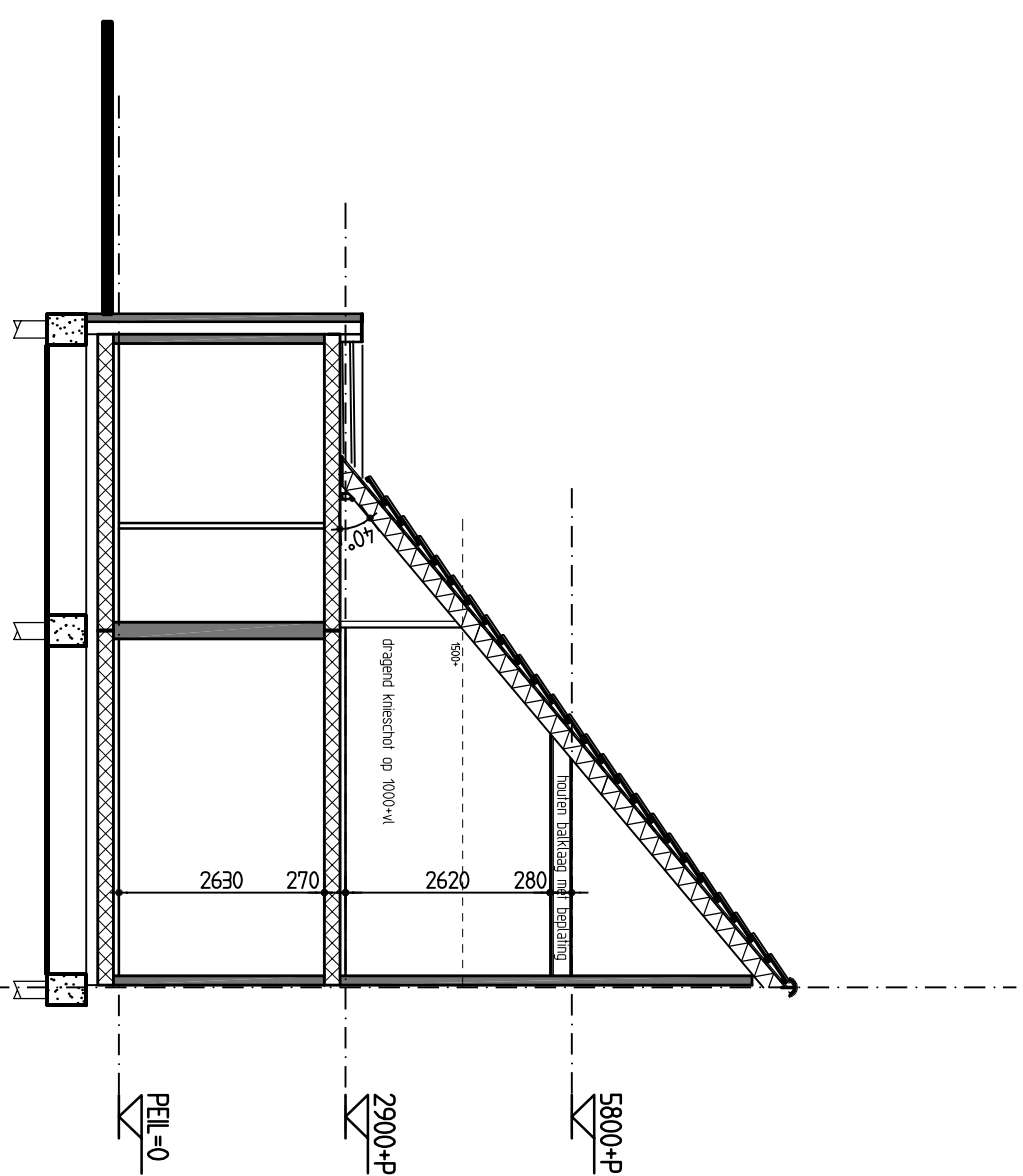


DOORSNEDE

BOUWNRS GETEKEND 803 EN 815
BOUWNRS GESPIEGELD 802 EN 814

16-180, 32 woningen Veld 7 en 8 plan Broekhorn te Heerhugowaard
V-02 Type D: zolder en doorsnede
dd. 07-09-2017
Schaal 1:100


B B T BOUWBURO
H. TAUBER BV

TYPE
D

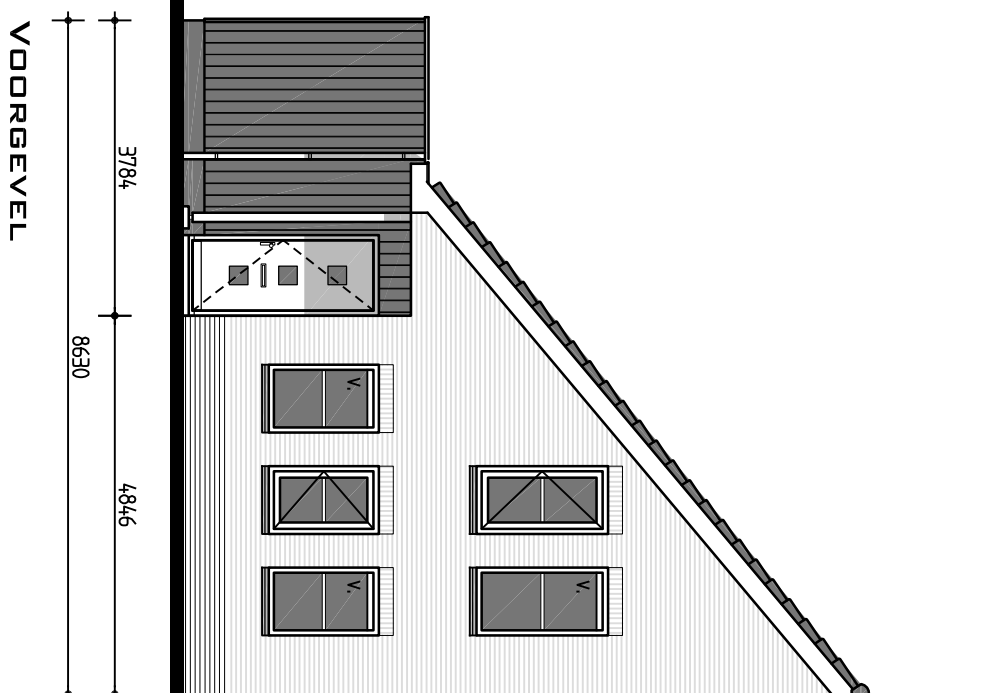

VOORGEVEL

5800+P
2900+P
PEL=0

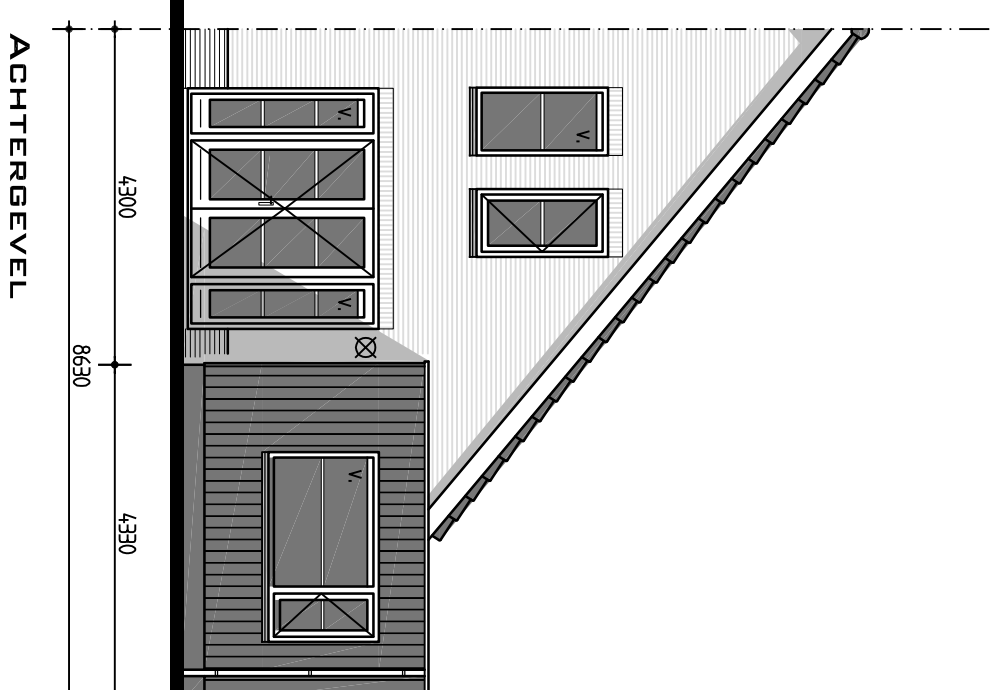

ACHTERGEVEL



LINKER ZIJGEVEL

BOUWNRS GETEKEND 803 EN 815
BOUWNRS GESPIEGELD 802 EN 814

16-180, 32 woningen Veld 7 en 8 plan Broekhorn te Heerhugowaard




V-03 Type D: gevels

dd: 07-09-2017

Schaal 1:100

BBI BOUWBURO
H.TAUBER BV



TYPE
D

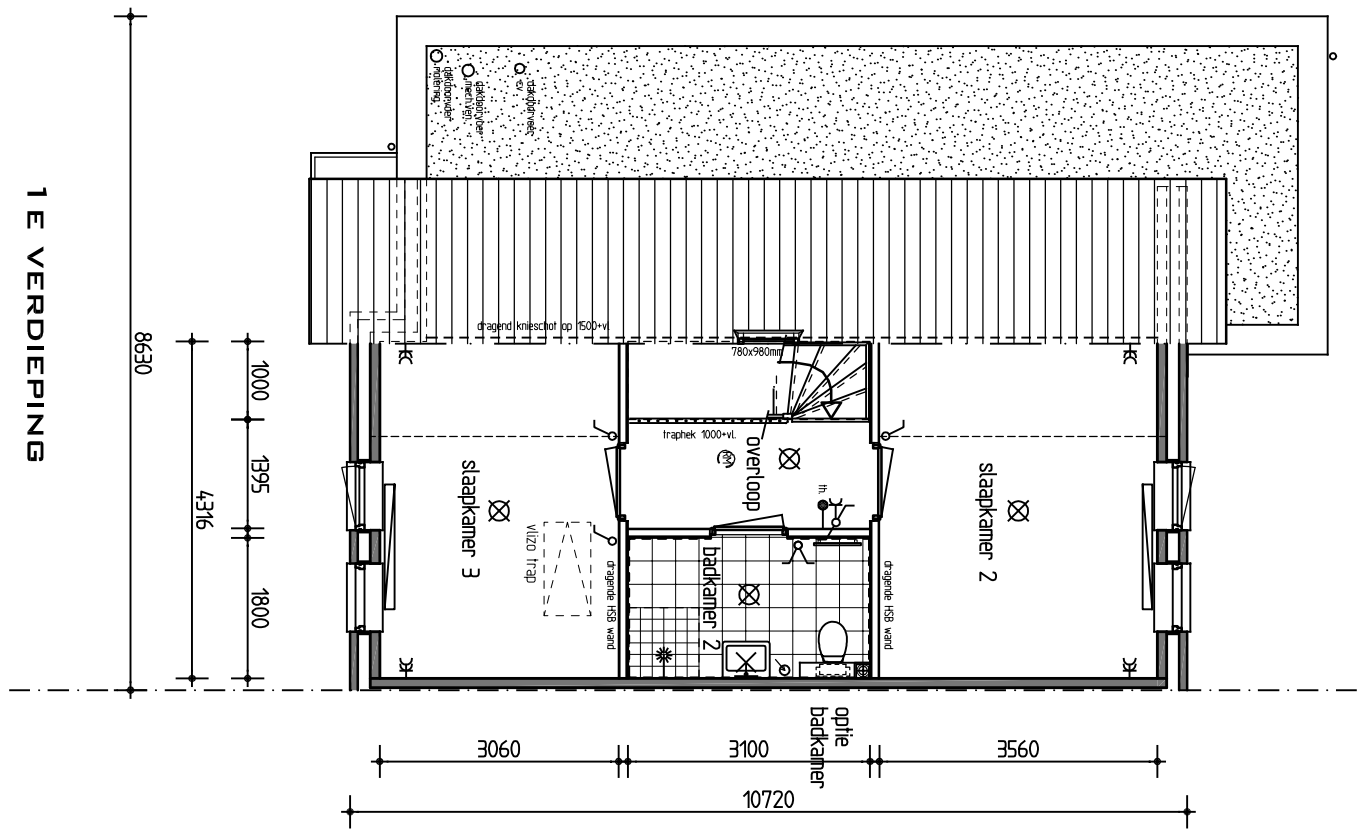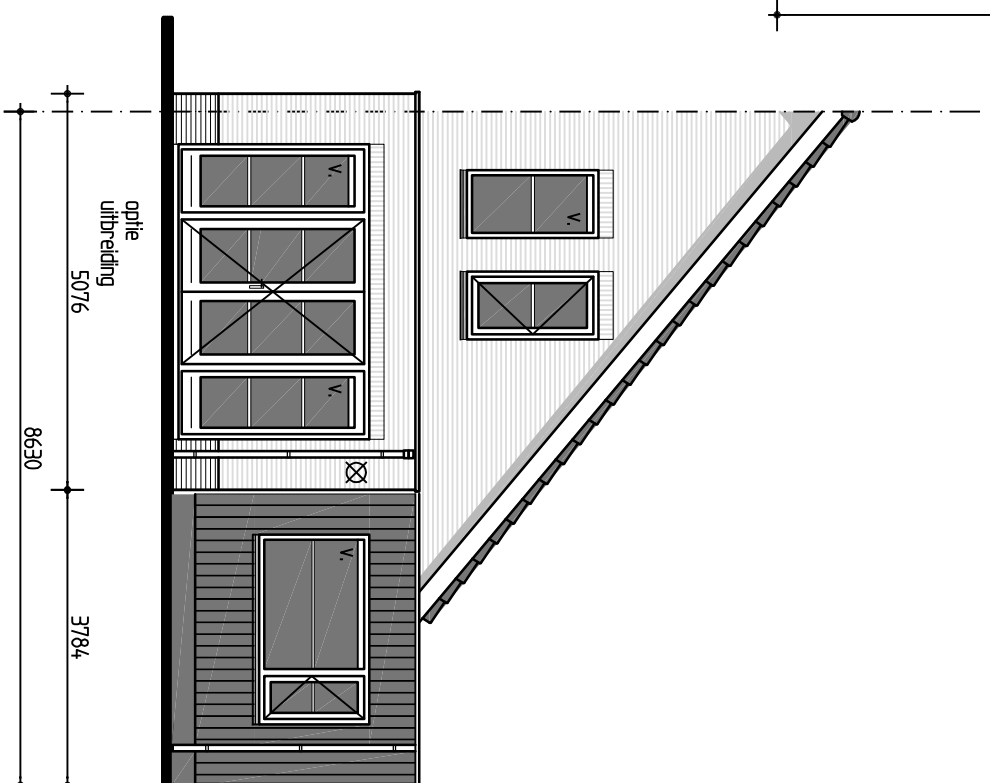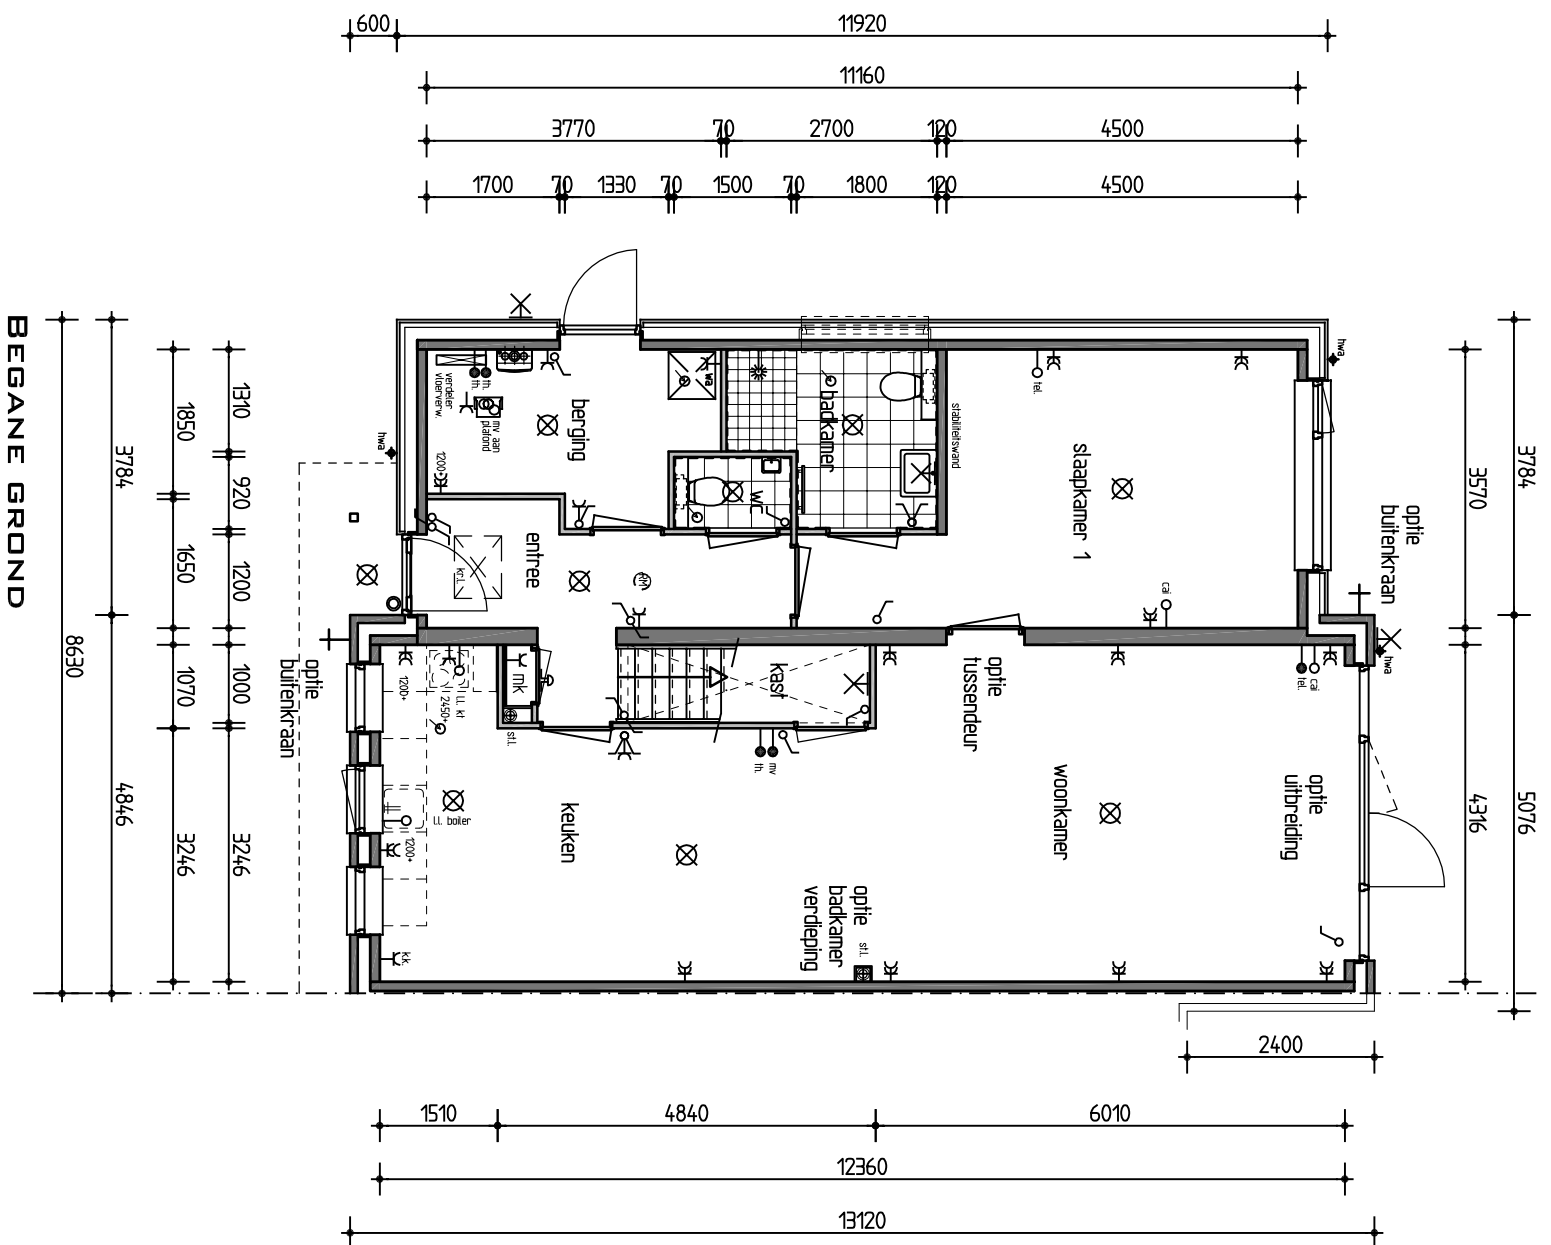

16-180, 32 woningen Veld 7 en 8 plan Broekhorn te Heerhugowaard

V-04 Type D: opolie uitbreiding en diverse andere oplices
d.d. 07-09-2017

Schaal 1:100

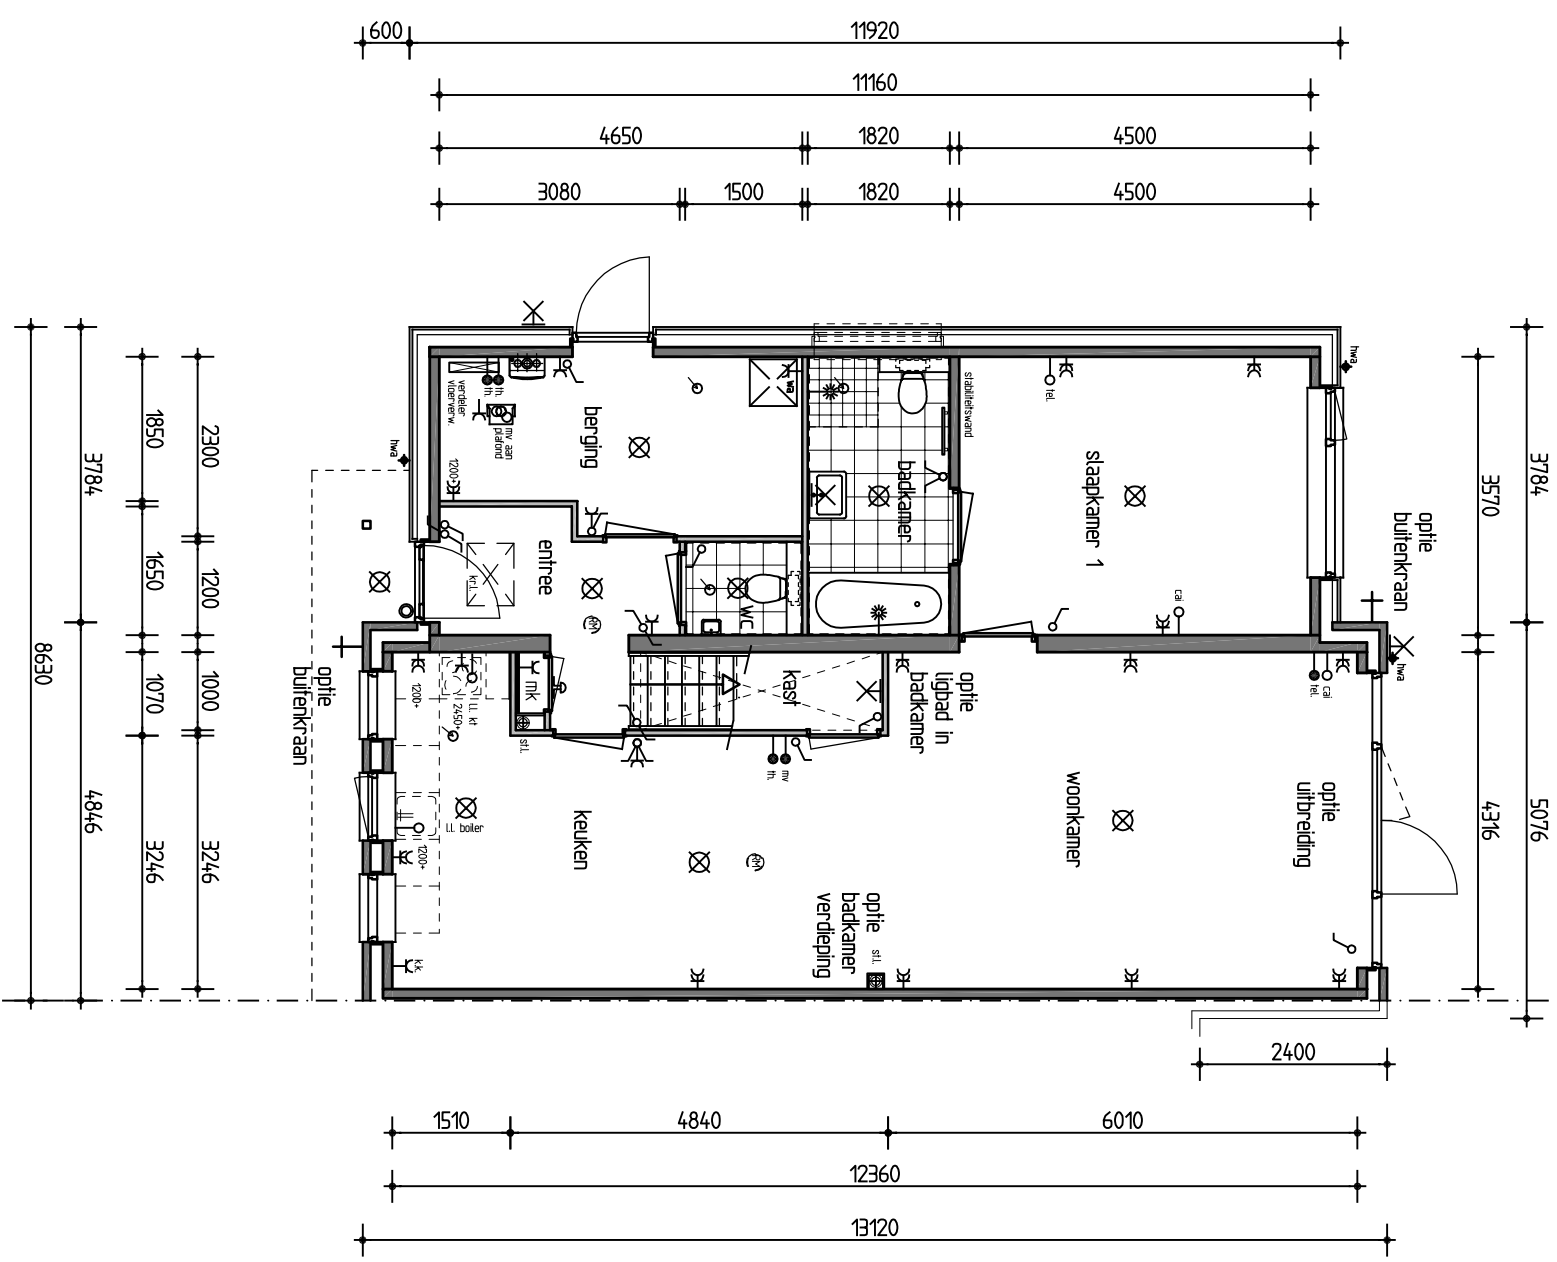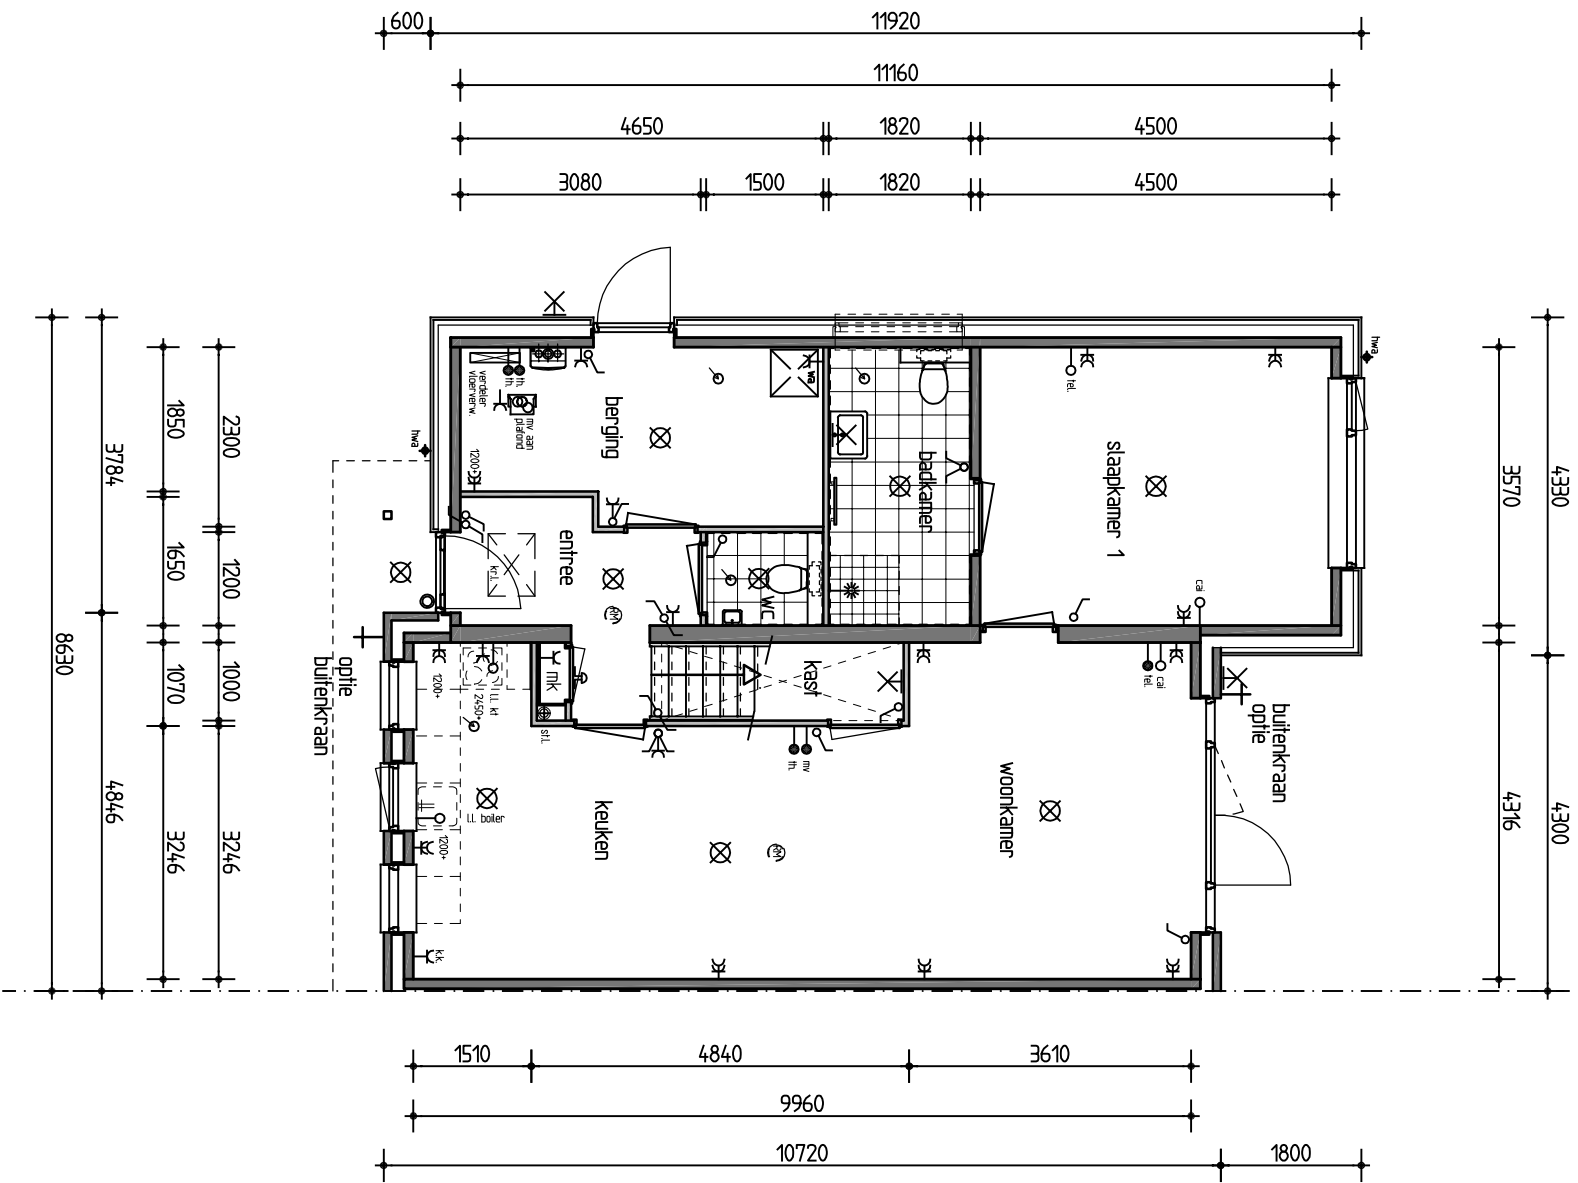

16-180, 32 woningen Veld 7 en 8 plan Broekhorn te Heerhugowaard
 V-05 Type D: optie andere indeling begane grond
 d.d. 07-09-2017

Schaal 1:100

RENVOCI

	buitenwand / konstruktieve wand		lege leiding t.b.v. boiler
	Houten gevelbekleding		lege leiding t.b.v. kooktoestel
	lichte scheidingswand 70mm wandtegelwerk		beldrukker op het kozijn
	systeem vloer 260/200mm		bel
	dragende HSB wand op verdieping		rookmelder op het lichtnet
	plafondlichtaansluitpunt		plaats voor koelkast
	wandlichtaansluitpunt		plaats voor kooktoestel
	enkele schakelaar		motor mech. vent. installatie
	dubbele schakelaar		afzuigventiel in plafond (positie indicatie)
	wissel schakelaar		gecombineerde cv / warmwatervoorziening
	enkele wandcontactdoos geaard		verdelers vloerverwarming
	dubbele wandcontactdoos geaard		design verwarmingselement (plaats en afmeting indicatie)
	sensor/bediening mechanische ventilatie		verwarmingselement (plaats en afmeting indicatie)
	thermostaat		meterkast
	aansluitpunt centrale antenne inrichting (ledig)		standleiding
	aansluitpunt telefoon		hemelwaterafvoer
	aansluitpunt telefoon (ledig)		ventilatoerooster
	aansluiting t.b.v. wasmachine		

16-180, 32 woningen Veld 7 en 8 plan Broekhorn te Heerhugowaard

Renvoci

dd. 07-09-2017

Schaal 1:100