




ca 10570+ tik nok  
 2e verdieping  
 5800+ tik vloer  
 1e verdieping  
 2900+ tik vloer  
 begane grond  
 P=0 tik vloer

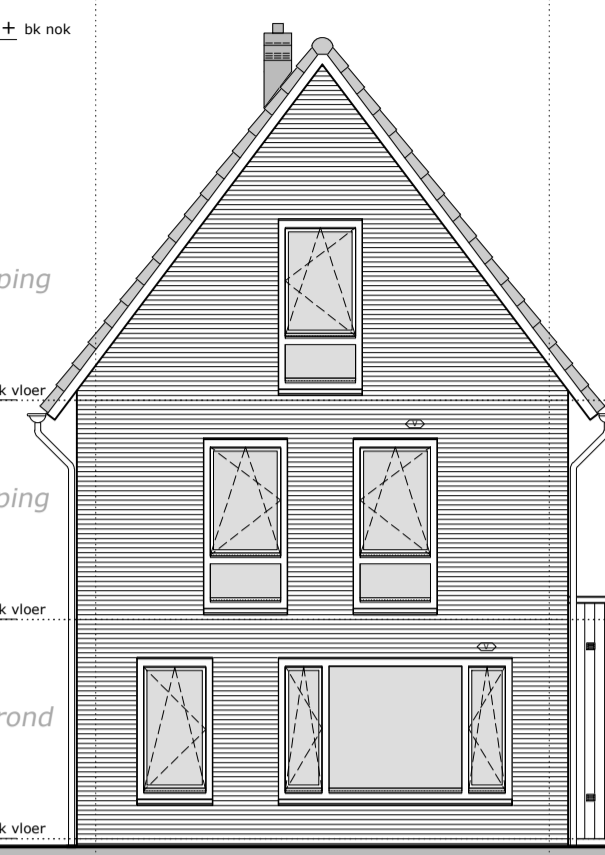


voorgevel

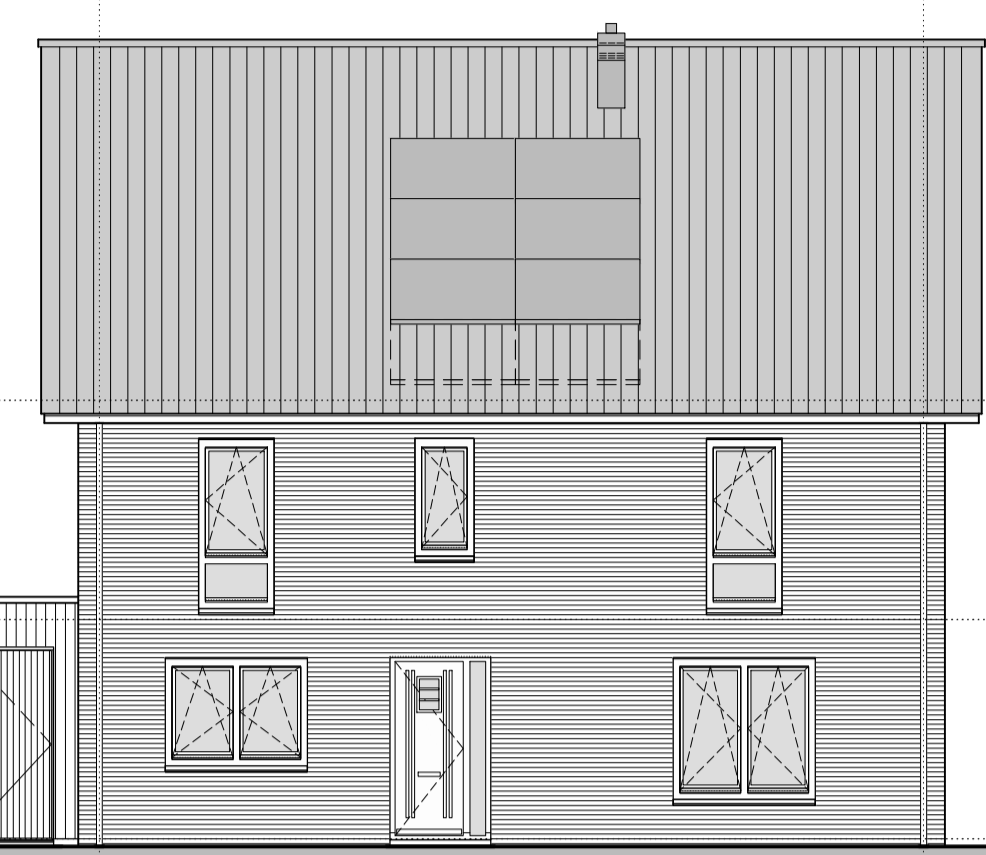


zijgevel entreezijde

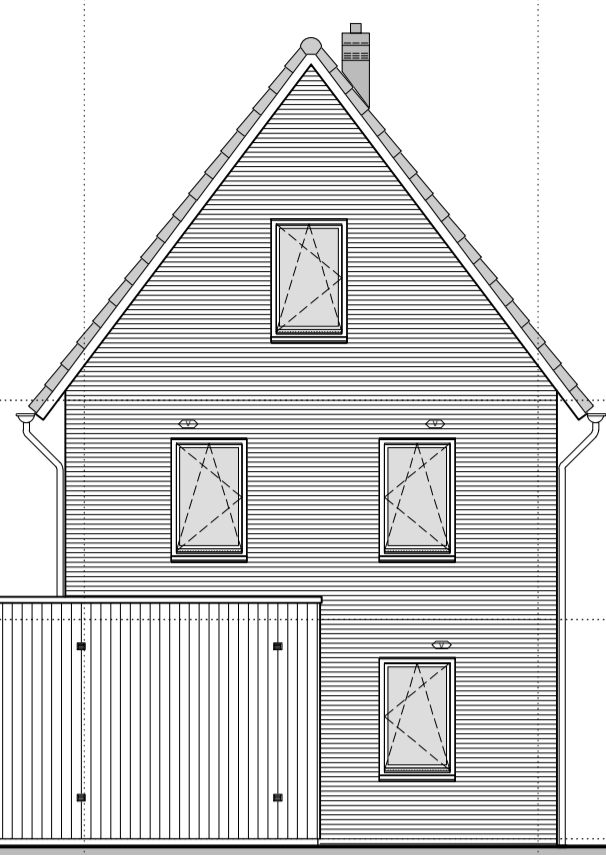



achtergevel

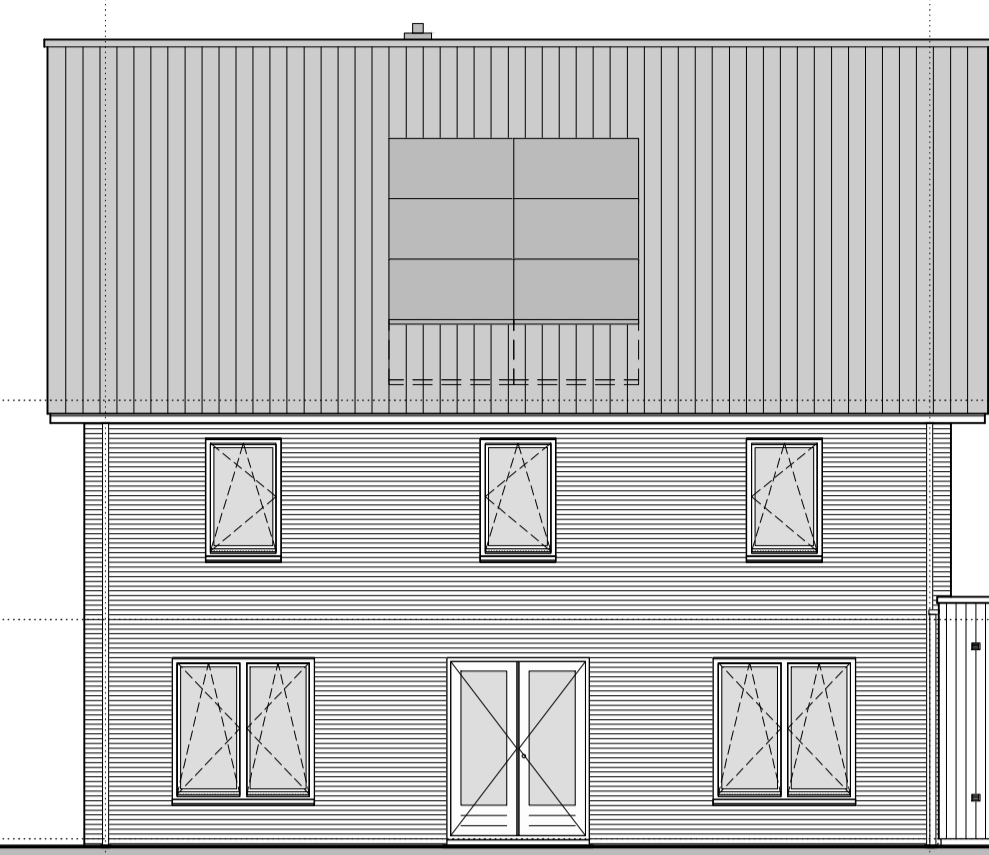


zijgevel tuinzijde

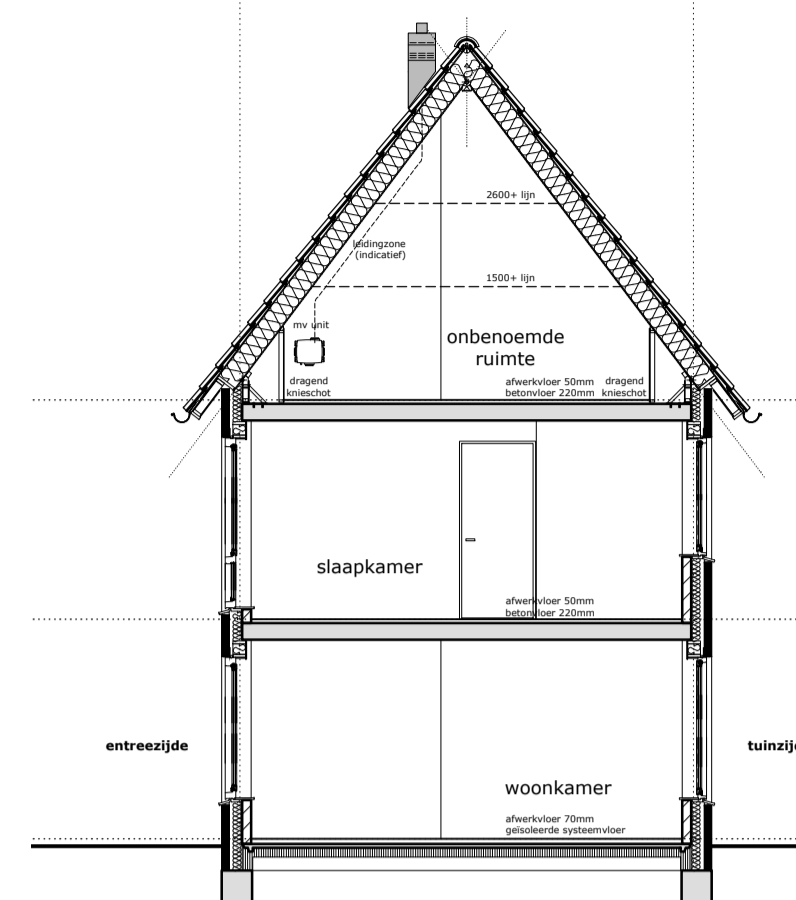


doorsnede

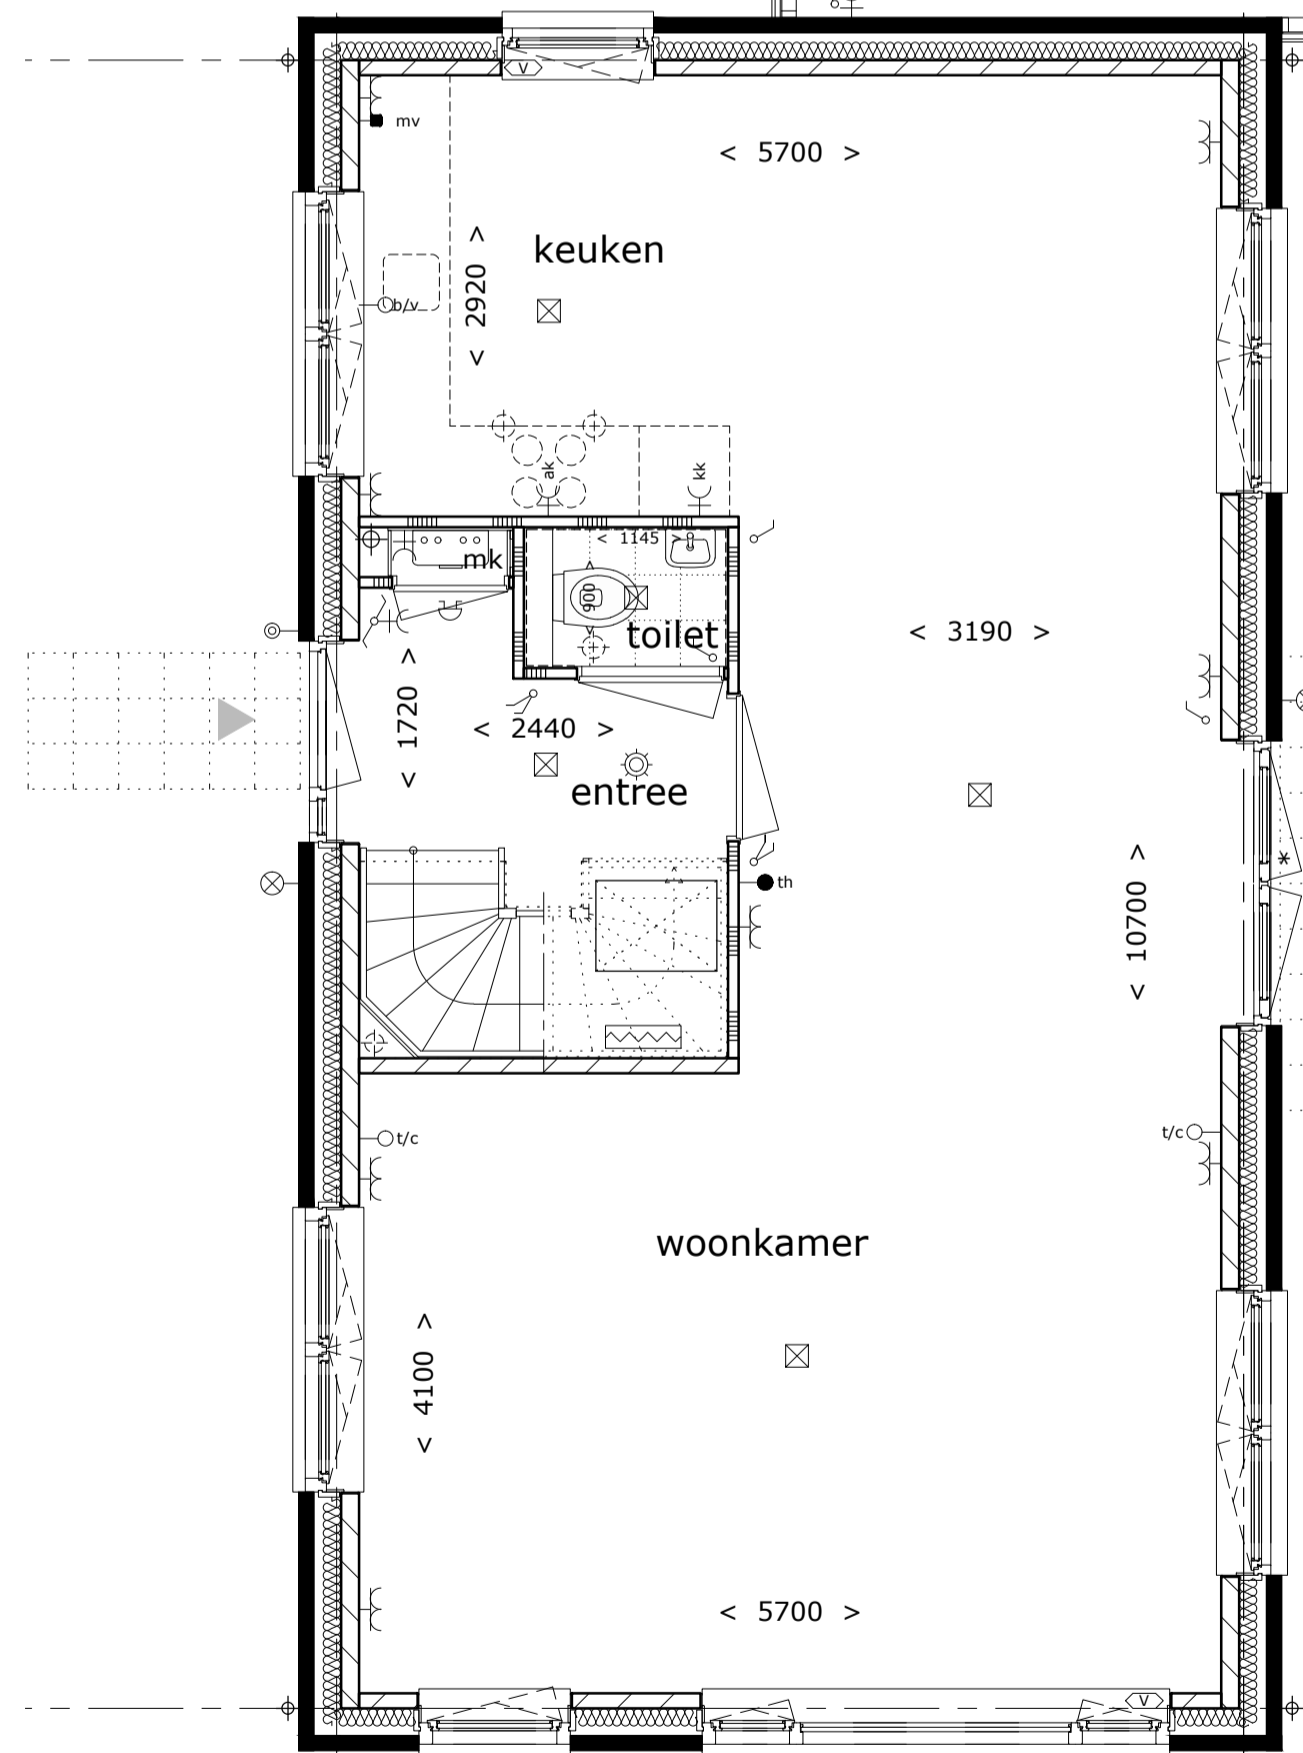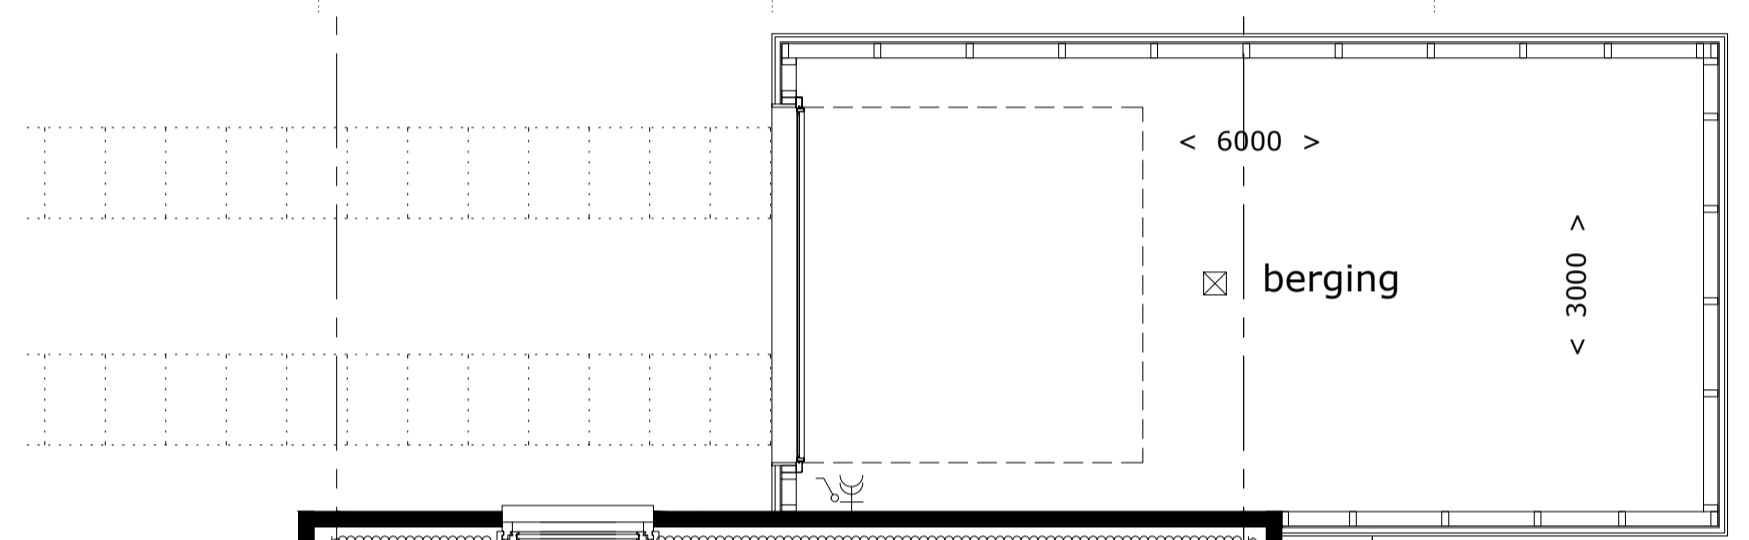

begane grond

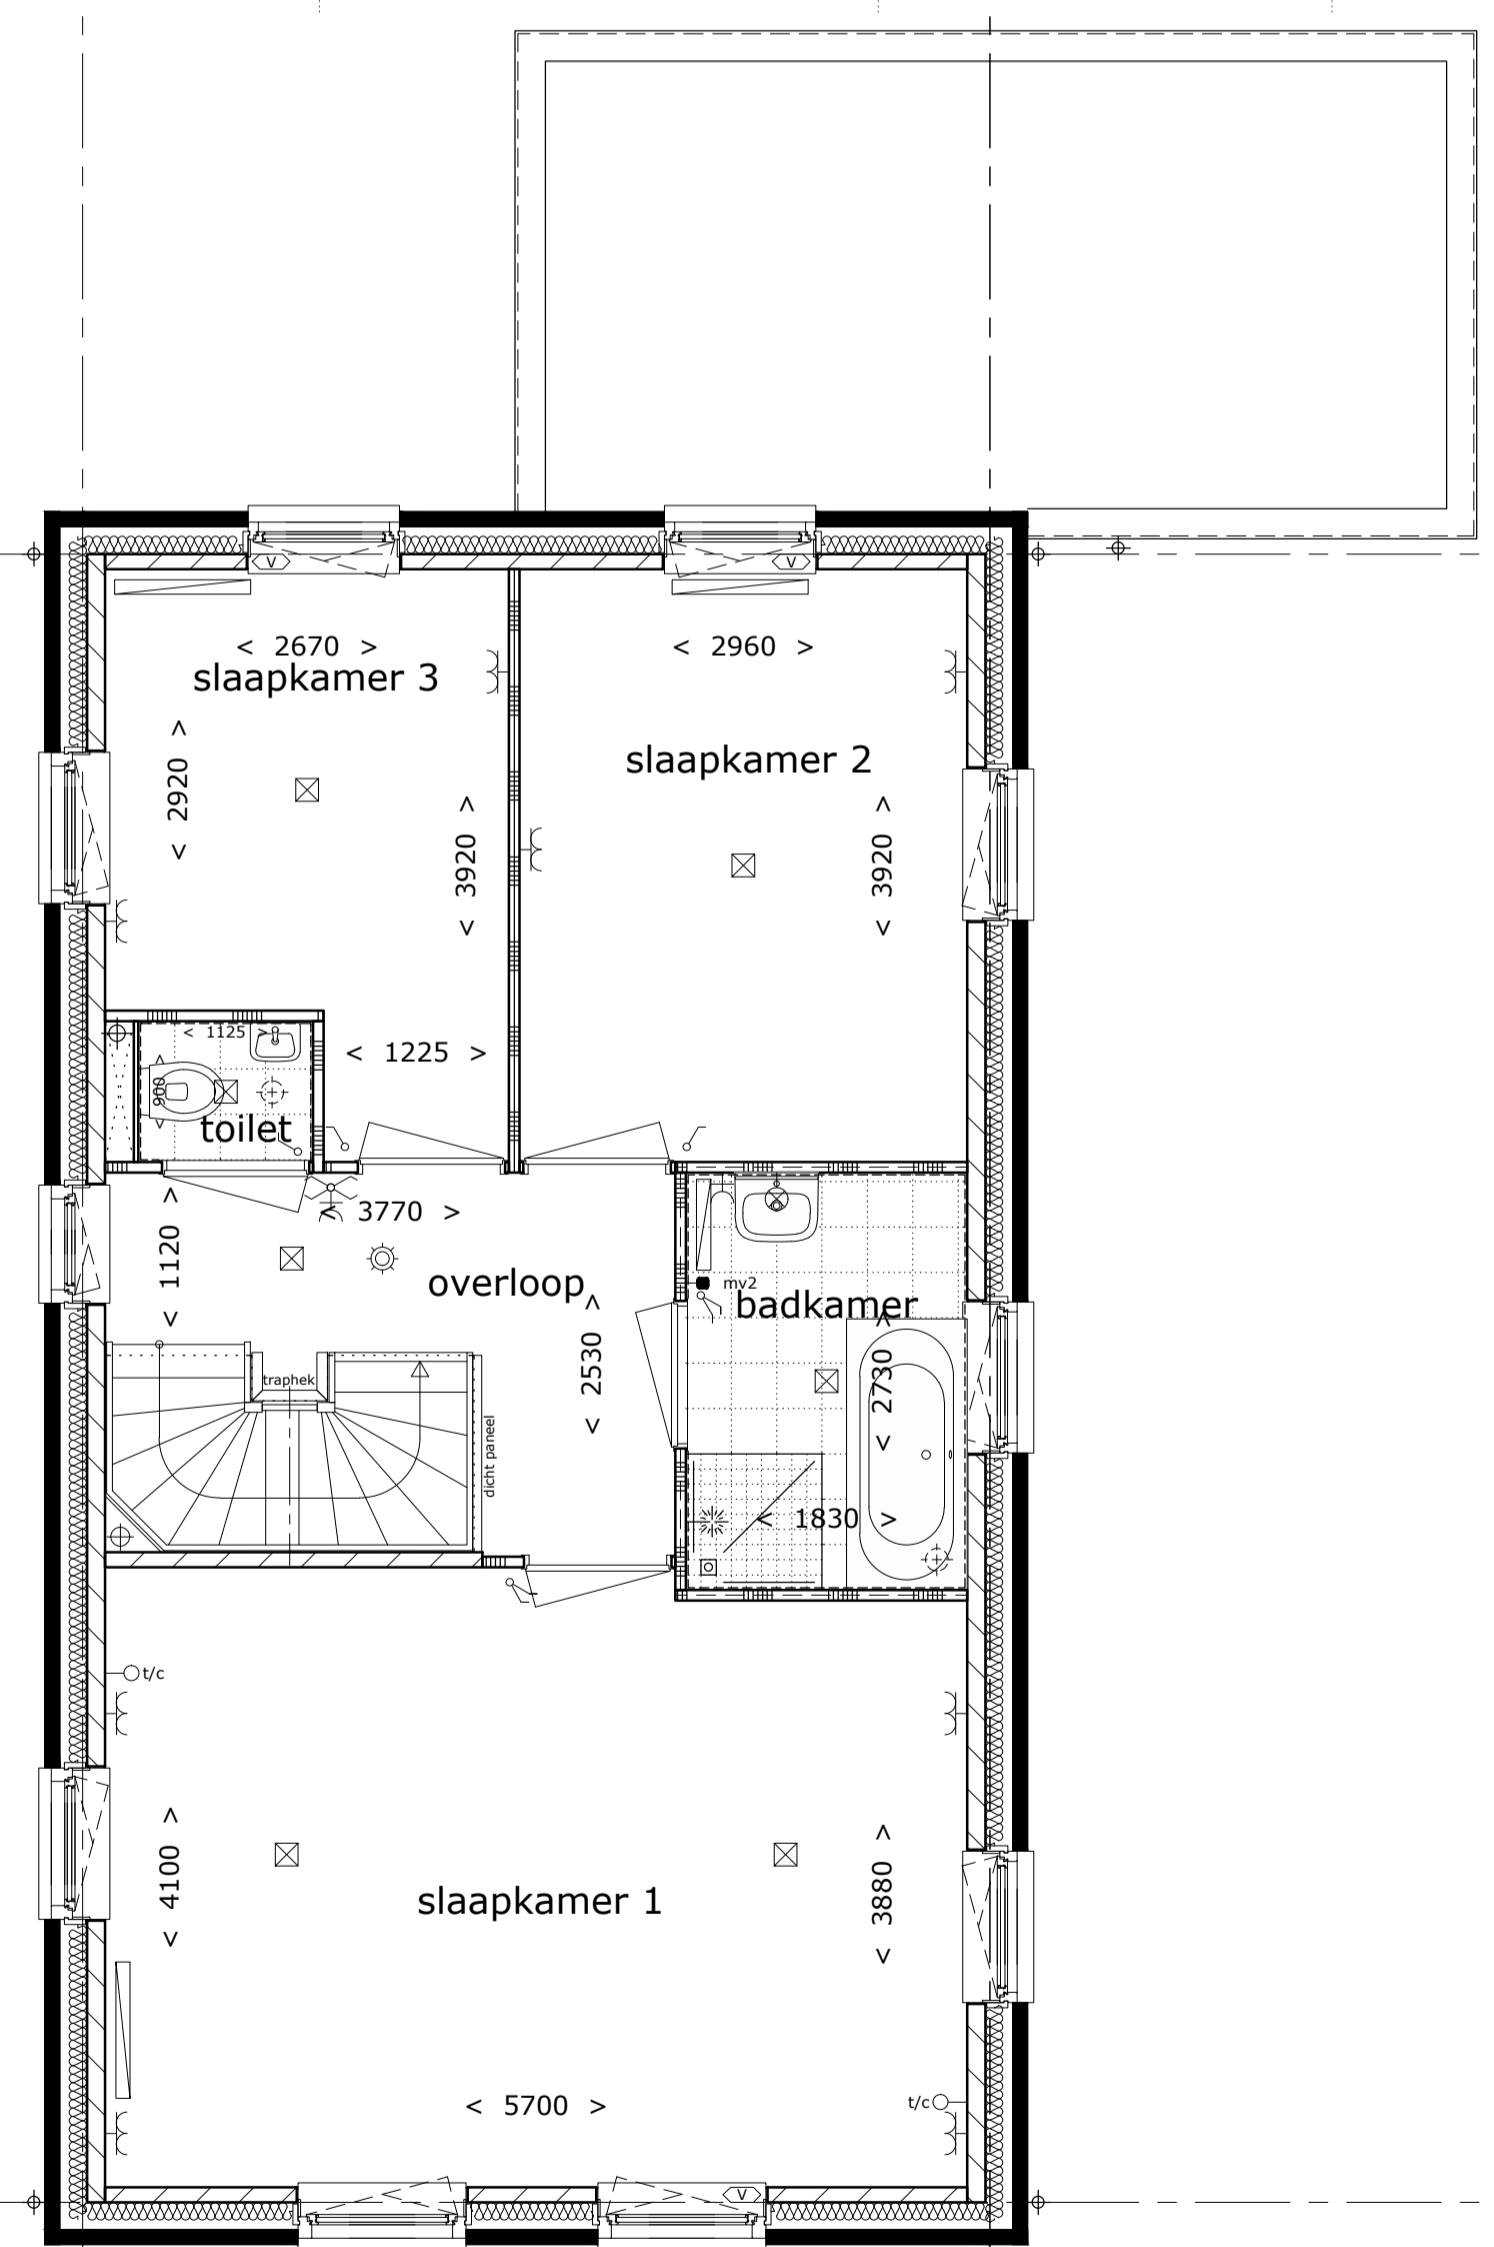

1e verdieping

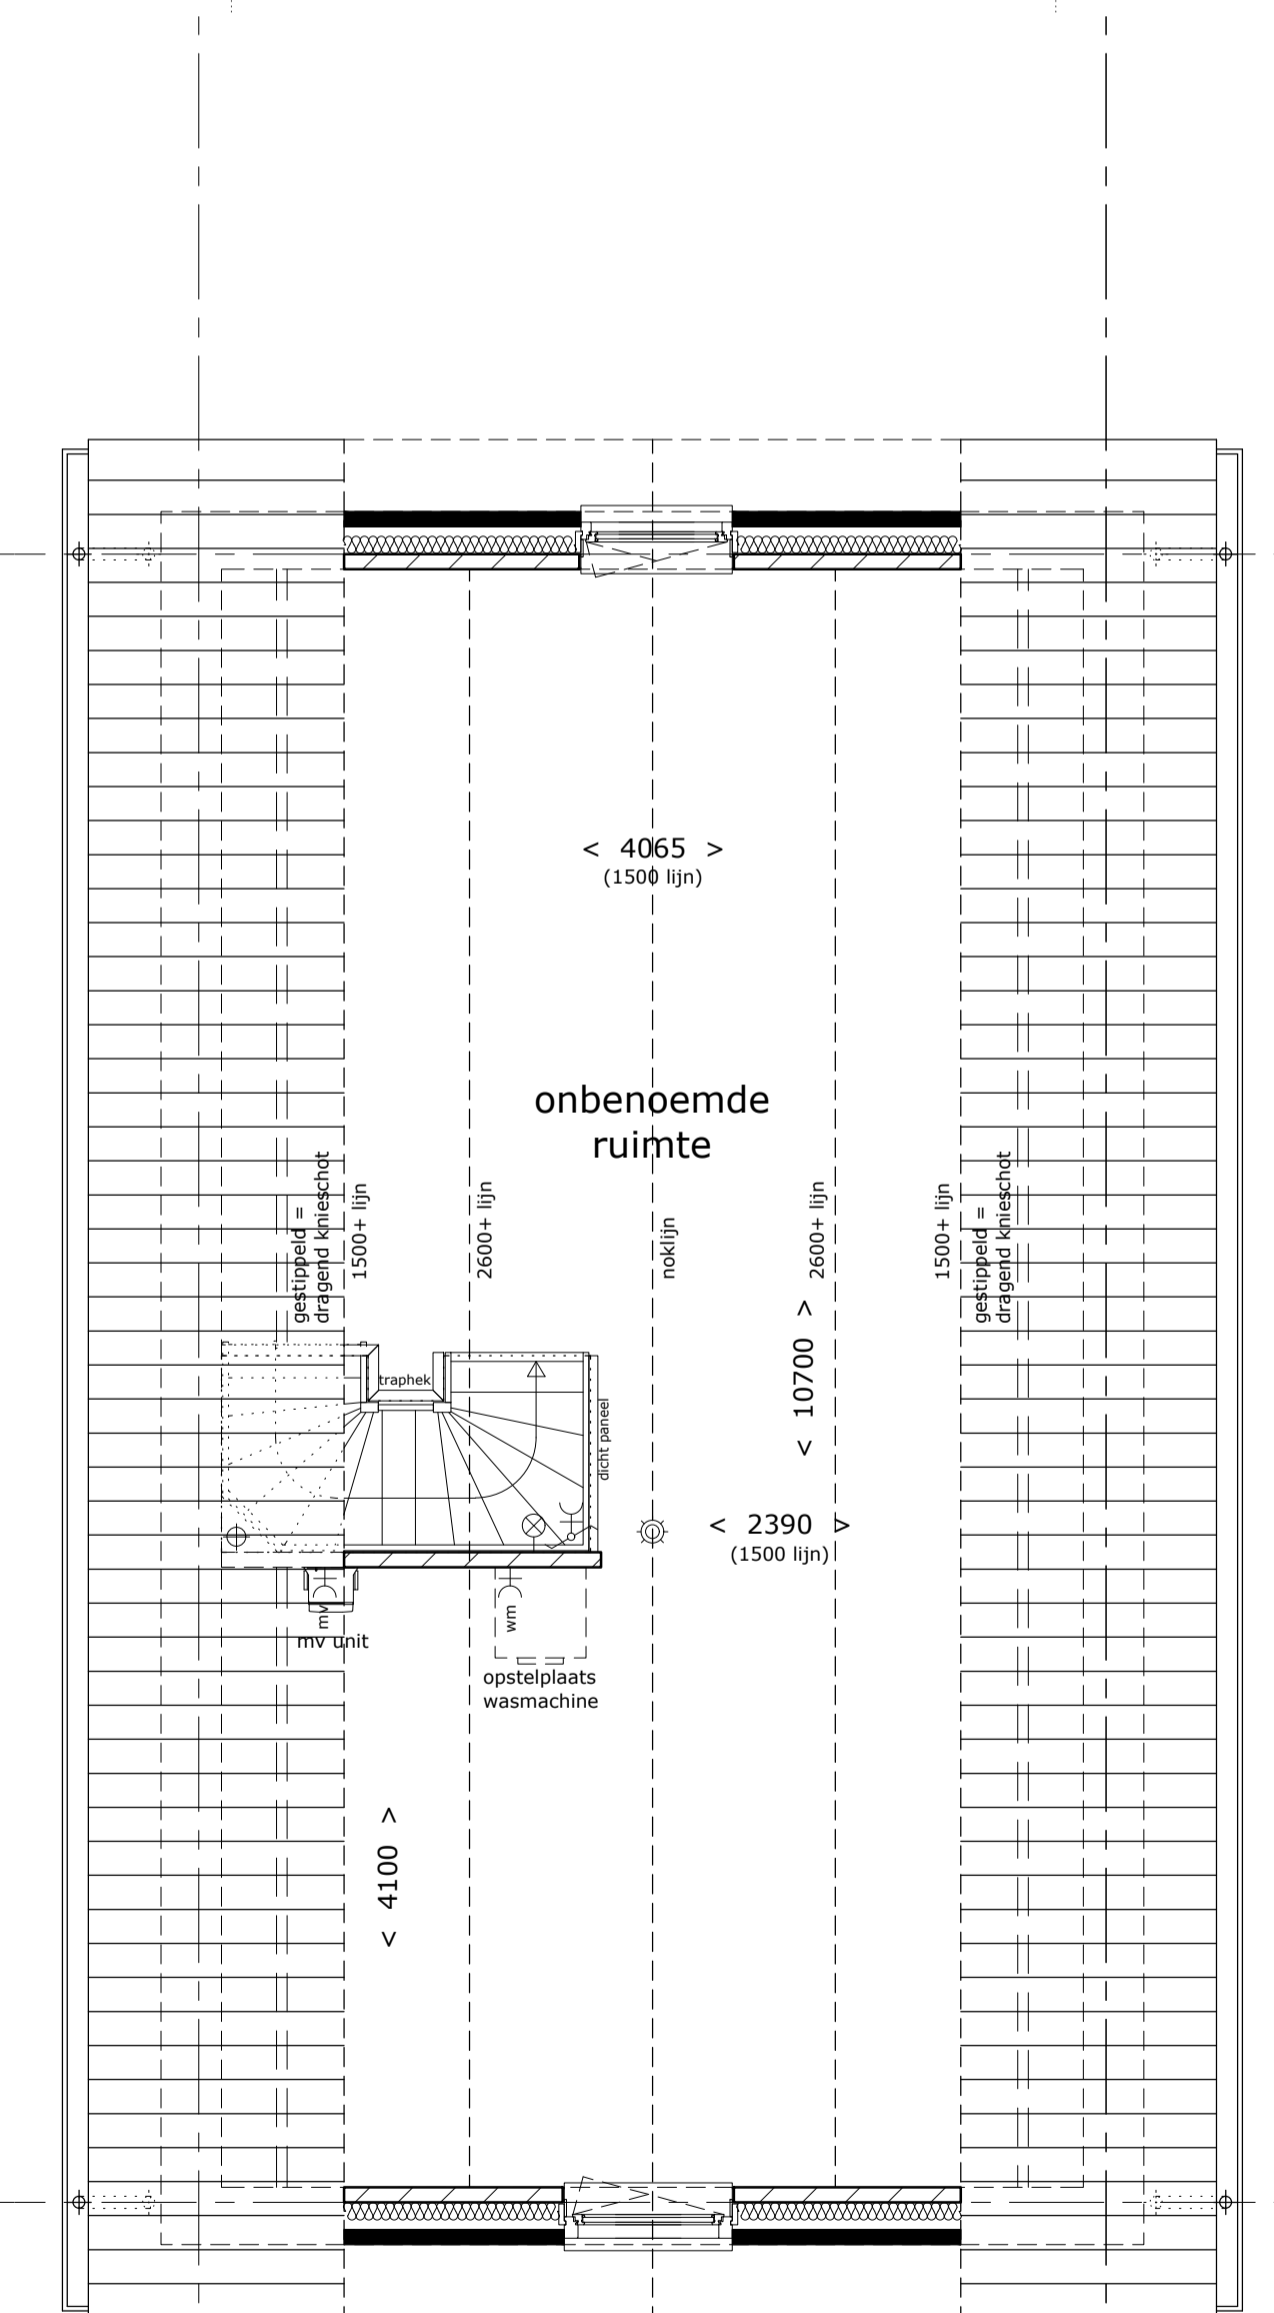

2e verdieping

**toelichting:**

- voor de verklaring van de symbolen en arceringen zie het separate renvooi in de technische omschrijving
- voor een volledig overzicht van de kleuren en materialen zie de bijlage in de technische omschrijving.



project : Rietland veld 14-15 Broekhorn Heerhugowaard  
 omschrijving : verkoopcontract tekening  
 type **Sierhaver** (woningtype E3)  
 woningtype E3 bnr 404, 521  
 woningtype E3s bnr 401, 513 (gespiegeld)

schaal : A1 (841x594mm) - 1a50 / 1a100  
 datum : 28 augustus 2019

tek nr : **521KE503**

Disclaimer: De maatvoering op deze tekening is niet geschikt voor opdrachten door kopers aan derden. Maken in het werk controleren.