


BEGANE GROND

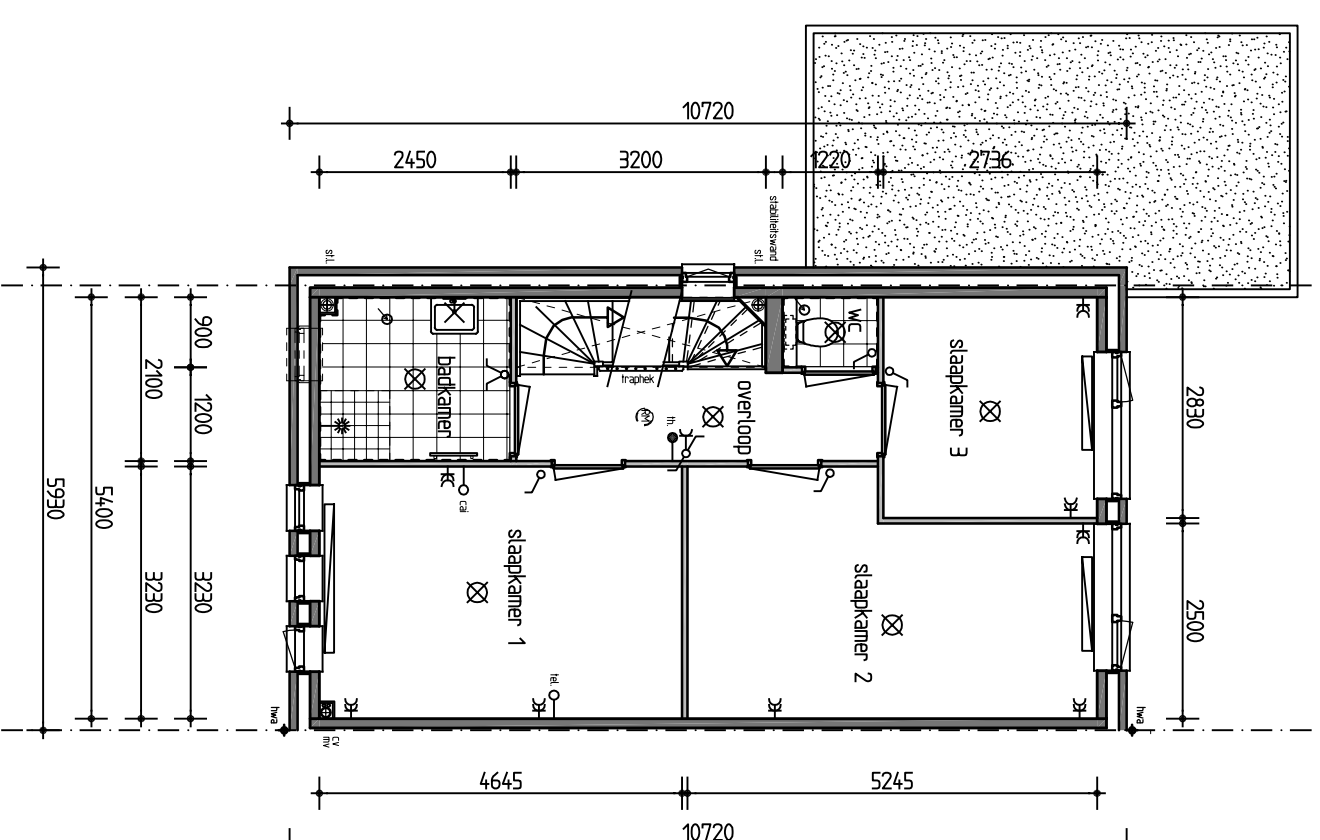

1E VERDIEPING

BOUWNRS GETEKEND 704, 806 EN 818
BOUWNRS GESPIEGELD 703, 805 EN 817

16-180, 32 woningen Veld 7 en 8 plan Broekhorn te Heerhugowaard


V-01 Type C: begane grond en 1e verdieping

dd. 07-09-2017


Schaal 1:100

B B T BOUWBURO
H.TAUBER BV

TYPE
G

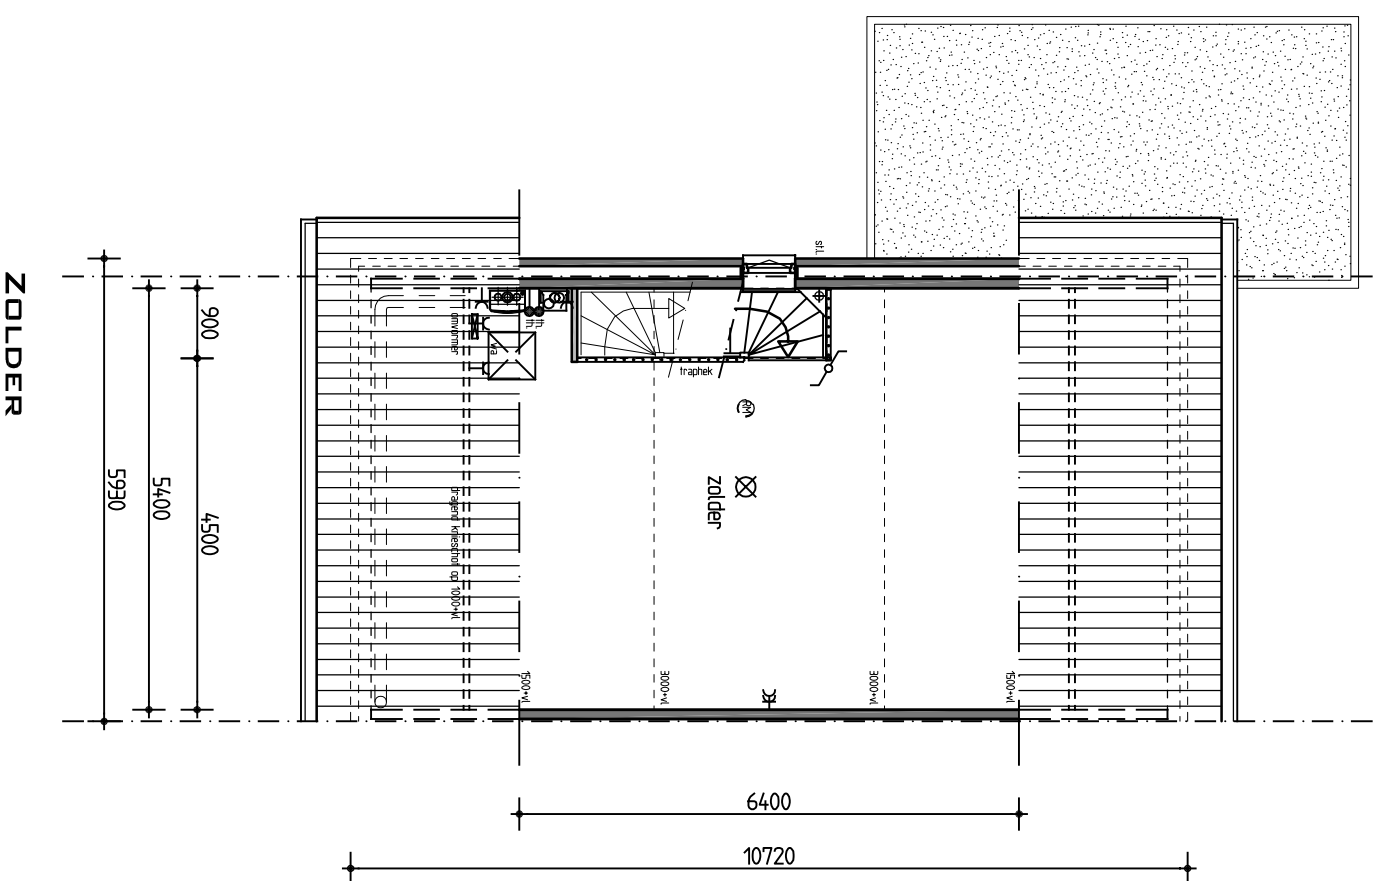

ZOLDER

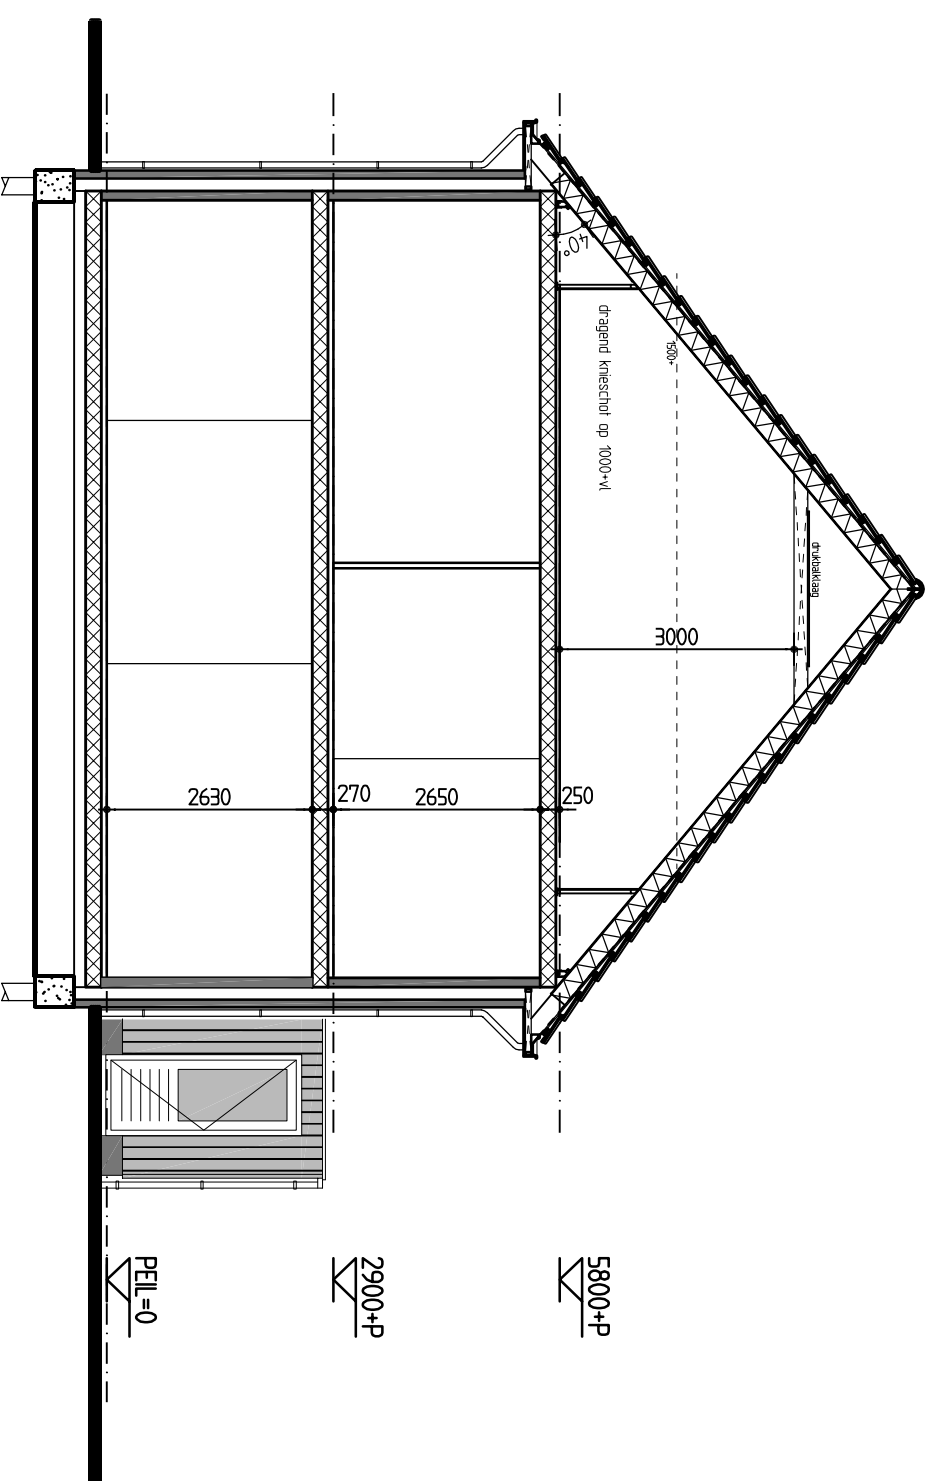

DOORSNEDE

BOUWNRS GETEKEND 704, 806 EN 818
BOUWNRS GESPIEGELD 703, 805 EN 817

16-180, 32 woningen Veld 7 en 8 plan Broekhorn te Heerhugowaard

V-02 Type C: zolder en doorsnede

dd. 07-09-2017

Schaal 1:100

BBI BOUWBURO
H.TAUBER BV

TYPE
G




VOORGEVEL

5800+P
 2900+P
 PEIL=0



ACHTERGEVEL

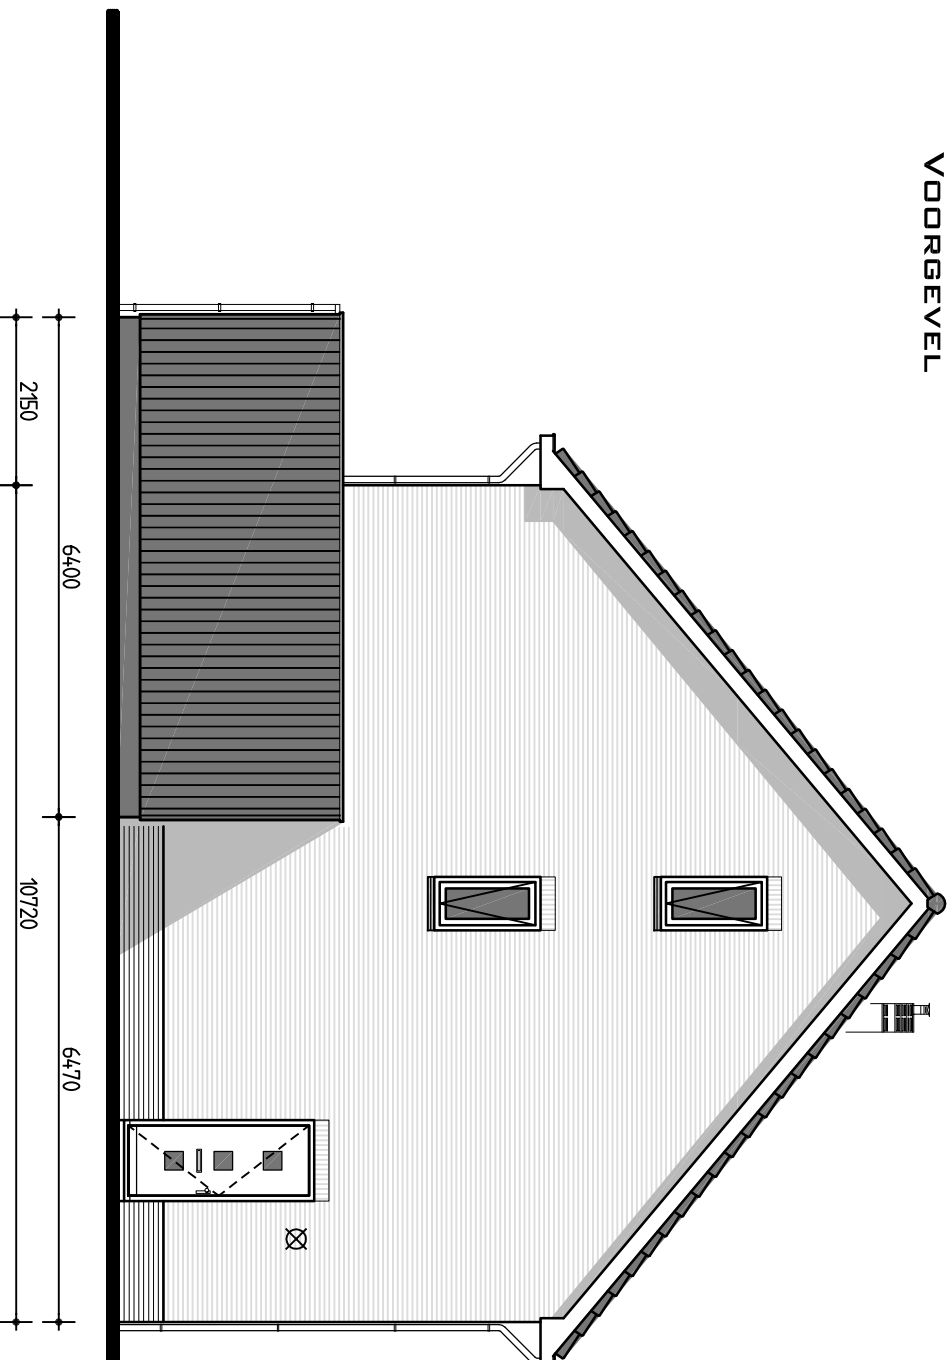

ZIJEGEVEL

BOUWNRS GETEKEND 704, 806 EN 818
 BOUWNRS GESPIEGELD 703, 805 EN 817

16-180, 32 woningen Veld 7 en 8 plan Broekhorn te Heerhugowaard


V-03 Type C: gevels

dd. 07-09-2017


Schaal 1:100

B B T BOUWBURO
 H.TAUBER BV


TYPE

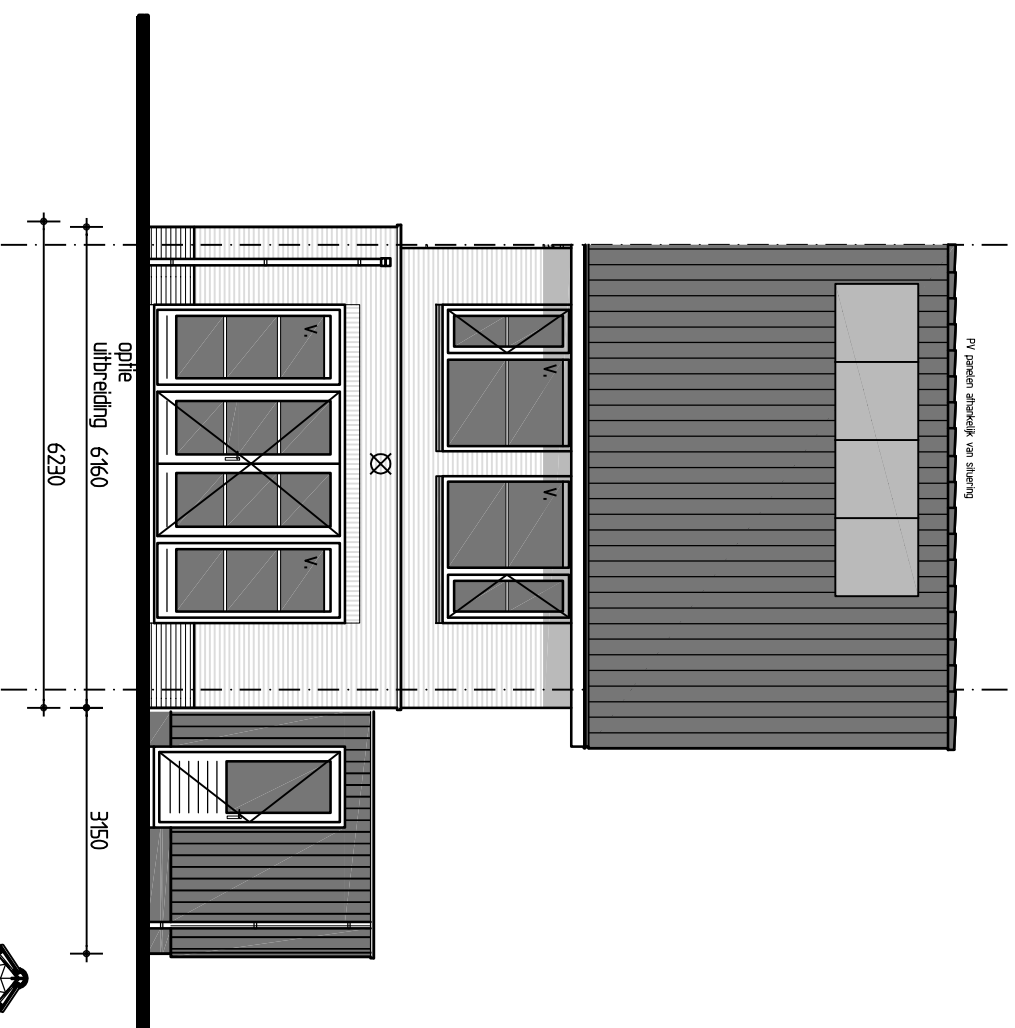

ACHTERGEVEL

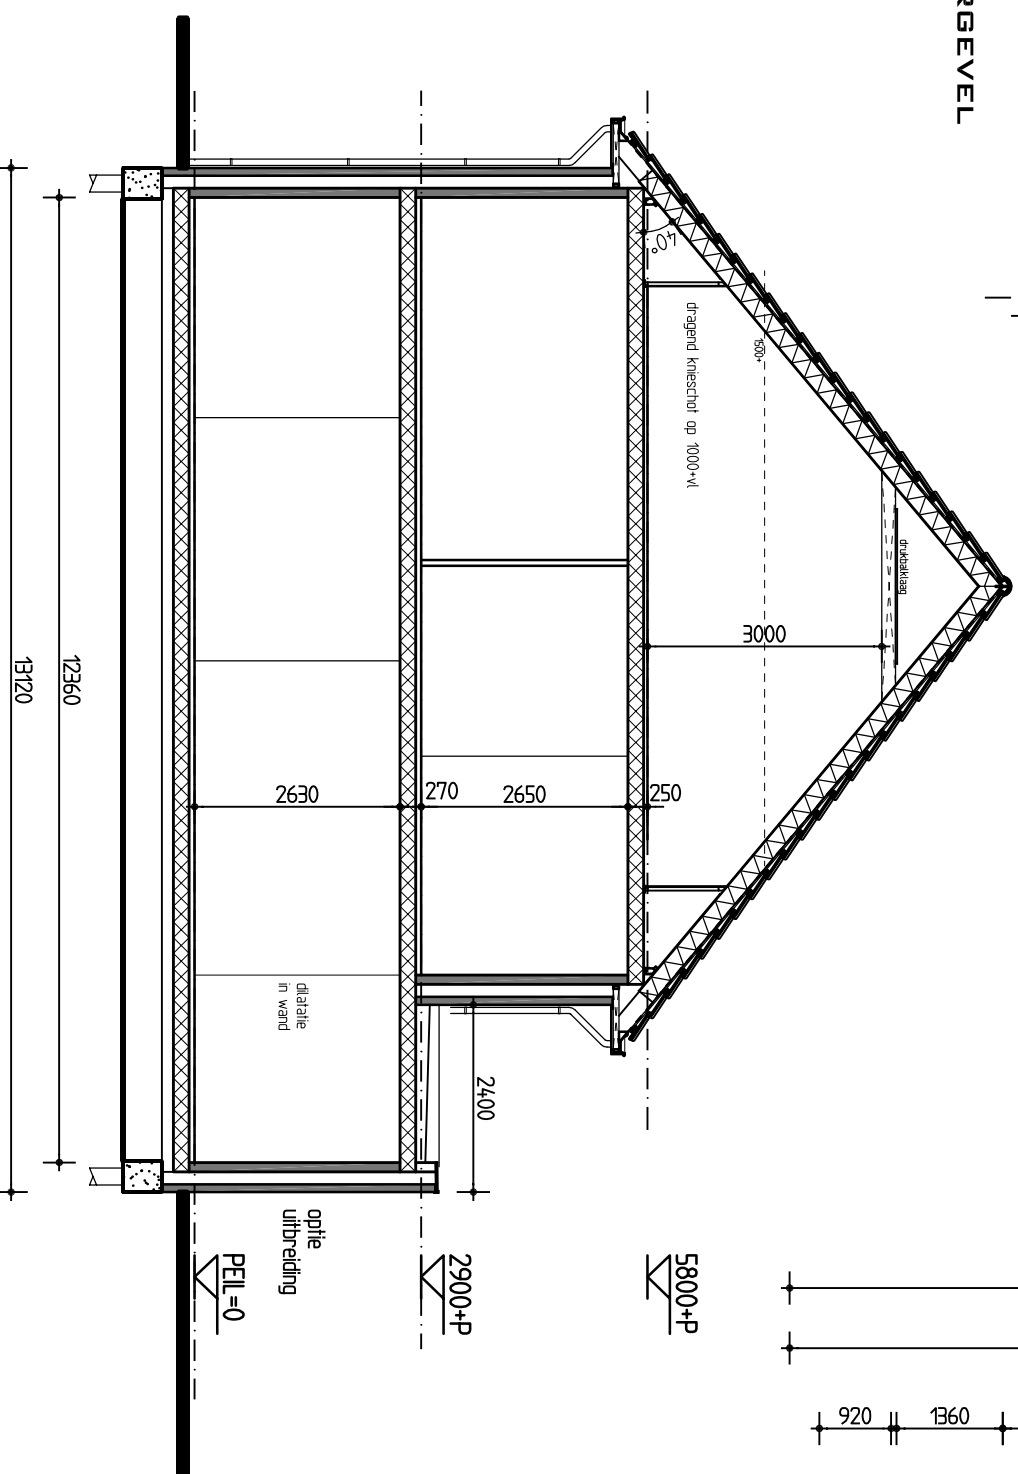



DOORSNEDE

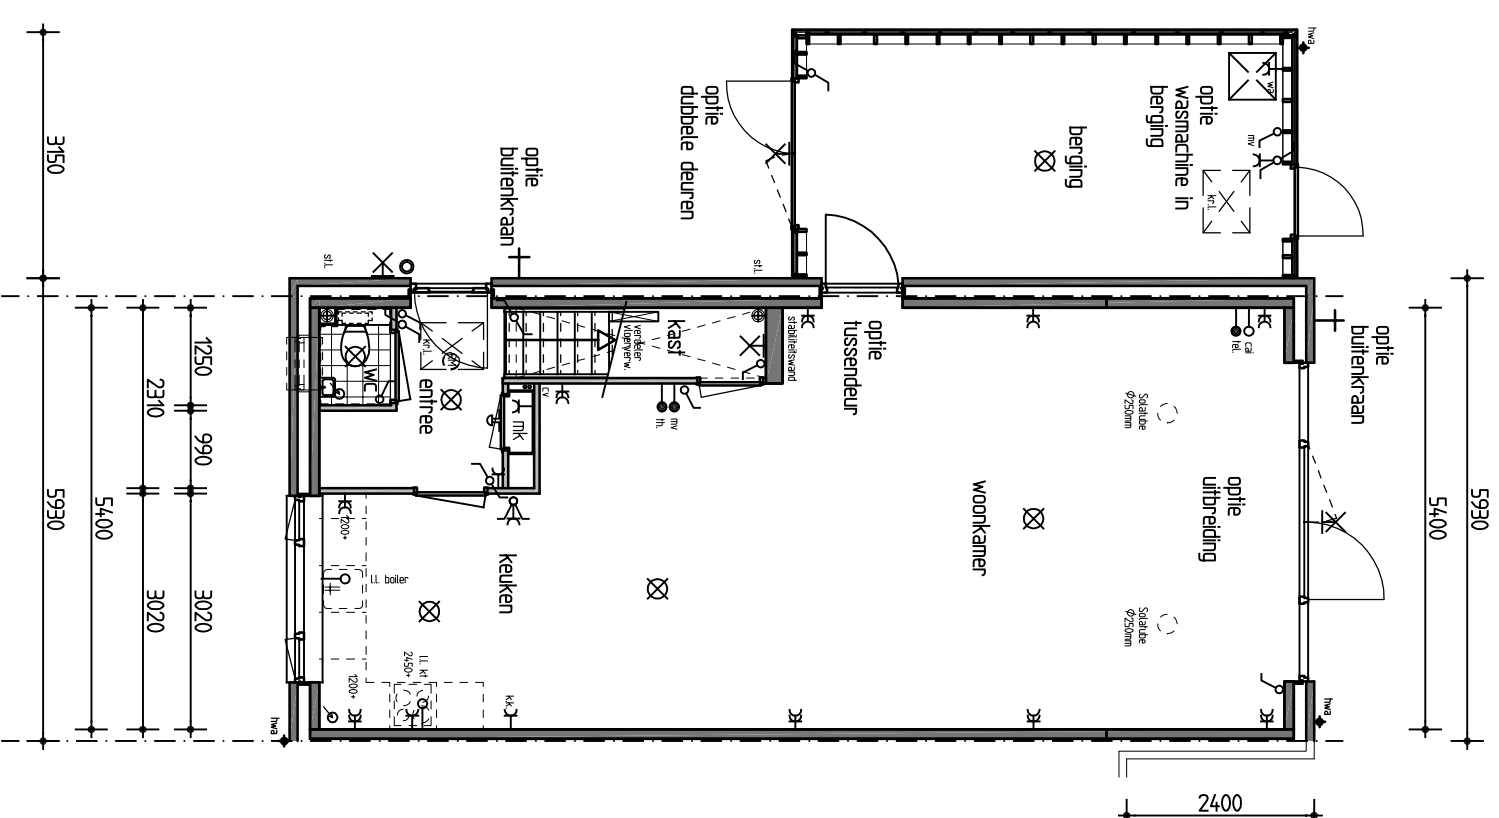

BEGANE GROND

16-180, 32 woningen Veld 7 en 8 plan Broekhorn te Heerhugowaard
 V-04 Type C: optie uitbreiding en diverse andere opties
 d.d. 07-09-2017

Schaal 1:100

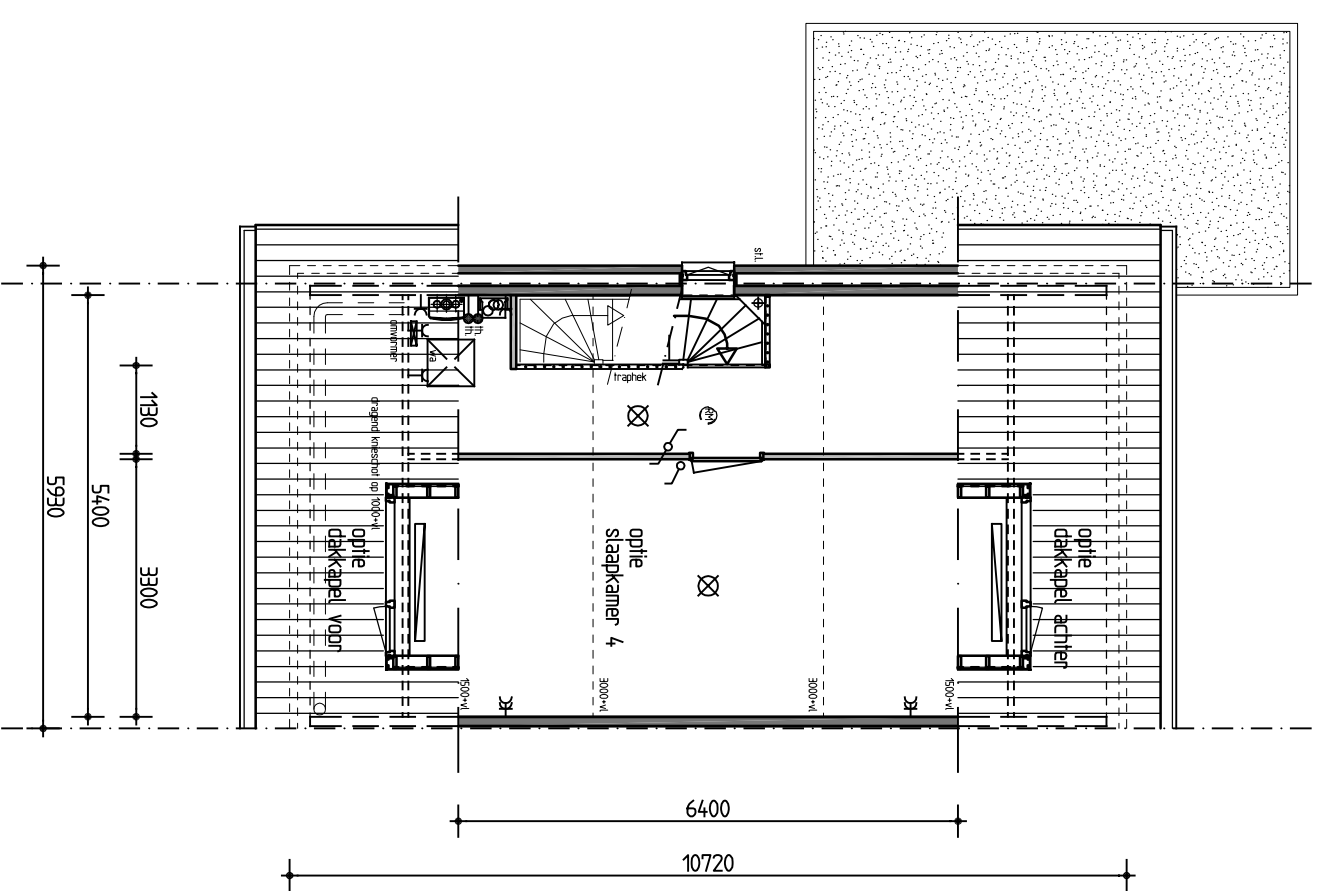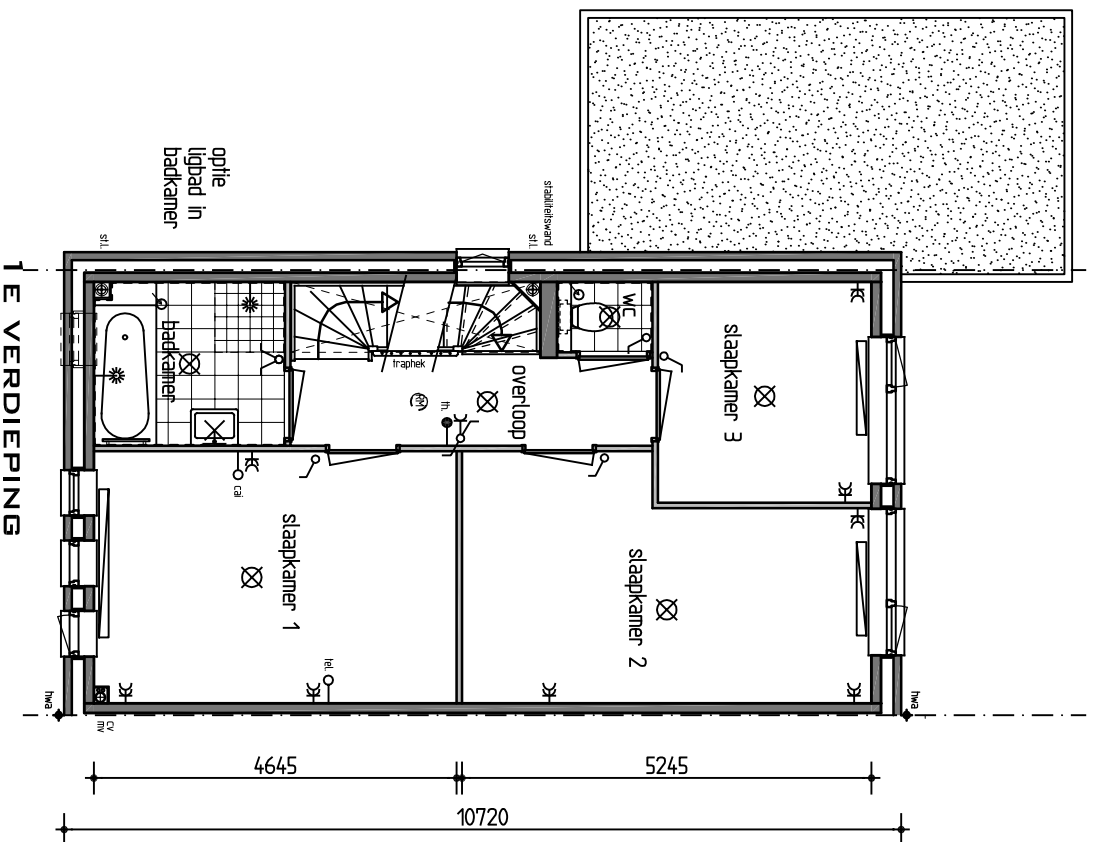

ZOLDER

16-180, 32 woningen Veld 7 en 8 plan Broekhorn te Heerhugowaard
 V-05 Type C: diverse opties
 d.d. 07-09-2017
 Schaal 1:100

RENVOCI

	buitenwand / constructieve wand		
	Houten gevelbekleding		
	lichte scheidingswand 70mm		lege leiding t.b.v. kooktoestel
	wandlegelwerk		beldrukker op het kozijn
	systeem vloer 260/200mm		bel
	plafondlichtaanstijfpunt		rookmelder op het lichtnet
	wandlichtaanstijfpunt		plaats voor koelkast
	enkele schakelaar		plaats voor kooktoestel
	dubbele schakelaar		motor mech. vent. installatie
	wissel schakelaar		afzuigventiel in plafond (positie indicatie)
	enkele wandcontactdoos geaard		gecombineerde cv / warmwatervoorziening
	dubbele wandcontactdoos geaard		verdelers vloerverwarming
	sensor/bediening mechanische ventilatie		design verwarmingselement (plaats en afmeting indicatie)
	thermostaat		verwarmingselement (plaats en afmeting indicatie)
	aanstijfpunt centrale antenne inrichting (ledig)		meterkast
	aanstijfpunt telefoon		standleiding
	aanstijfpunt ledig		hemelwaterafvoer
	aansluiting t.b.v. wasmachine		ventilatoerooster

16-180, 32 woningen Veld 7 en 8 plan Broekhorn te Heerhugowaard

Renvoci

dd. 07-09-2017

Schaal 1:100