



• optie dakkapel




• optie dakkapel



• optie dakkapel

Indicatie ruimte voor PV panelen conform omgevingsvergunning

• optie dakkapel

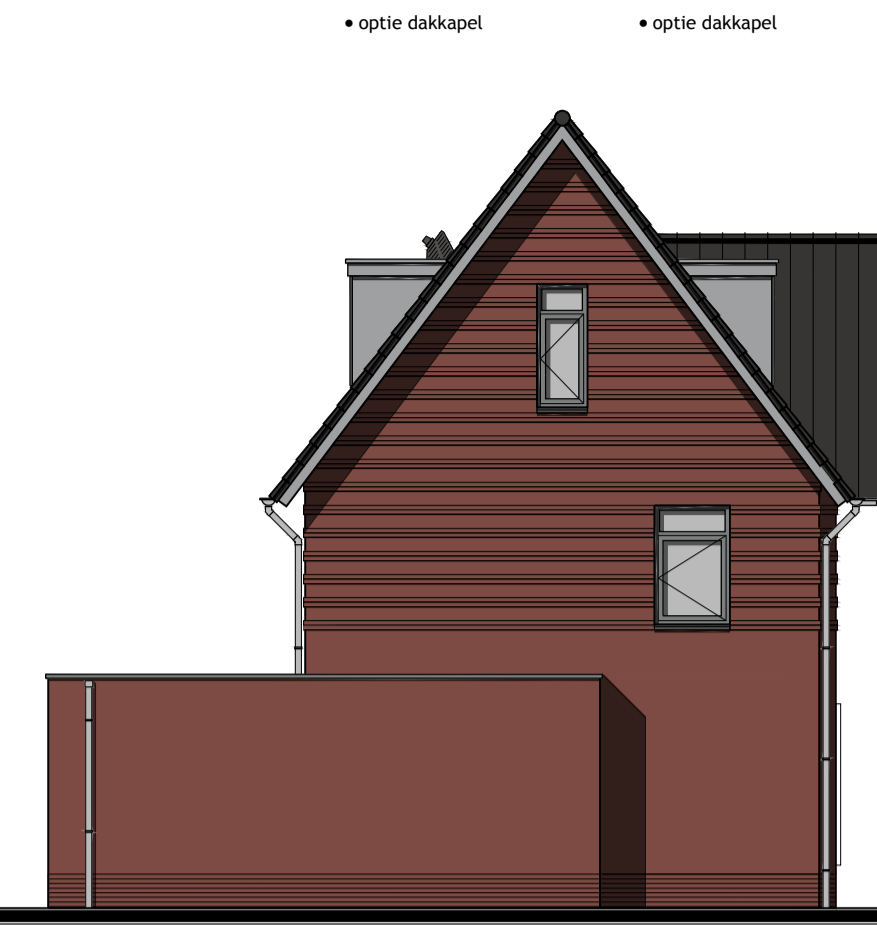

• optie dakkapel

• optie dakkapel

• optie hardhouten garagedeuren

• optie 1m verlengen woning

• optie 1m verlengen berging

• optie 1m verlengen woning

• optie 1m verlengen berging

### Voorgevel

### Rechter zijgevel

### Achtergevel

### Linker zijgevel

### Kleurenschema


Onderdelen	Materialen	Kleur
Gevels	Baksteen	Brons bruin, licht gevoegd
Piint	Baksteen	Brons bruin, donker gevoegd
Dak	Keramische vlakke pan	Zwartbruin
Raamdorpels	Keramisch	Zwart
Kozijnen	Hardhout	Stofgrijs
Draaiende delen	Hardhout	Stofgrijs
Voordeur	Multiplex	Beigegrijs
Achter- / luindeuren	Hardhout	Stofgrijs
Stalen kanteldeur	Verzinkt staal	Stofgrijs
Boeidelen	Paintpanel	Signaalgrijs
Dakrandafwerking platdak	Aluminium trim	Grijs
Dakrandafwerking berging	Aluminium trim	Stofgrijs
Hemelwaterafvoer	PVC	Grijs
Ventilatieroosters	Aluminium	Blank geanodiseerd
Zijwangen dakkapel	Paintpanel	Stofgrijs

### Renvooi


- baksteen 100mm schoonwerk
- kalkzandsteen 100 / 120 / 214mm vuilwerk
- kalkzandsteen ankerloze woningscheidende spouwmuur, 120-60-120
- lichte scheidingswand 70mm Gibo GNL standaard blok, naturel wit (f.p.v. badkamer 70mm GHL)
- lichte scheidingswand 70mm Gibo GZL zwaar blok, licht rood
- houtskeletbouw

### Renvooi


- ⊗ plafondlichtaansluitpunt
- ⊗ wandlichtaansluitpunt
- ⊗ enkele schakelaar
- ⊗ dubbele schakelaar
- ⊗ wissel schakelaar
- ⊗ enkele wandcontactdoos geaard
- ⊗ dubbele wandcontactdoos geaard
- ⊗ tel
- ⊗ onbedrade aansluiting telefoon
- ⊗ ca1 onbedrade aansluiting centrale antenne inrichting
- ⊗ kt aansluiting kooktoestel
- ⊗ b onbedrade aansluiting boiler
- ⊗ vw onbedrade aansluiting vaatwasser
- th thermostaat
- ← buitenkraan
- r.m. rookmelder (volgens NEN 2555)
- kk opstelplaats voor koelkast
- wa opstelplaats voor wasautomaat
- wdr opstelplaats voor wasdroger
- r radiator (plaats en afmeting indicatief)
- ⊙ bedrukker
- ⊗ bel
- mv mechanische ventilatie-unit
- v. afzuigventiel mechanische ventilatie
- vr ventilatierooster
- vr-a ventilatierooster
- vu verdeelunit vloerverwarming (plaats indicatief)
- hvc warmte-unit t.b.v. HVC (stadsverwarming)

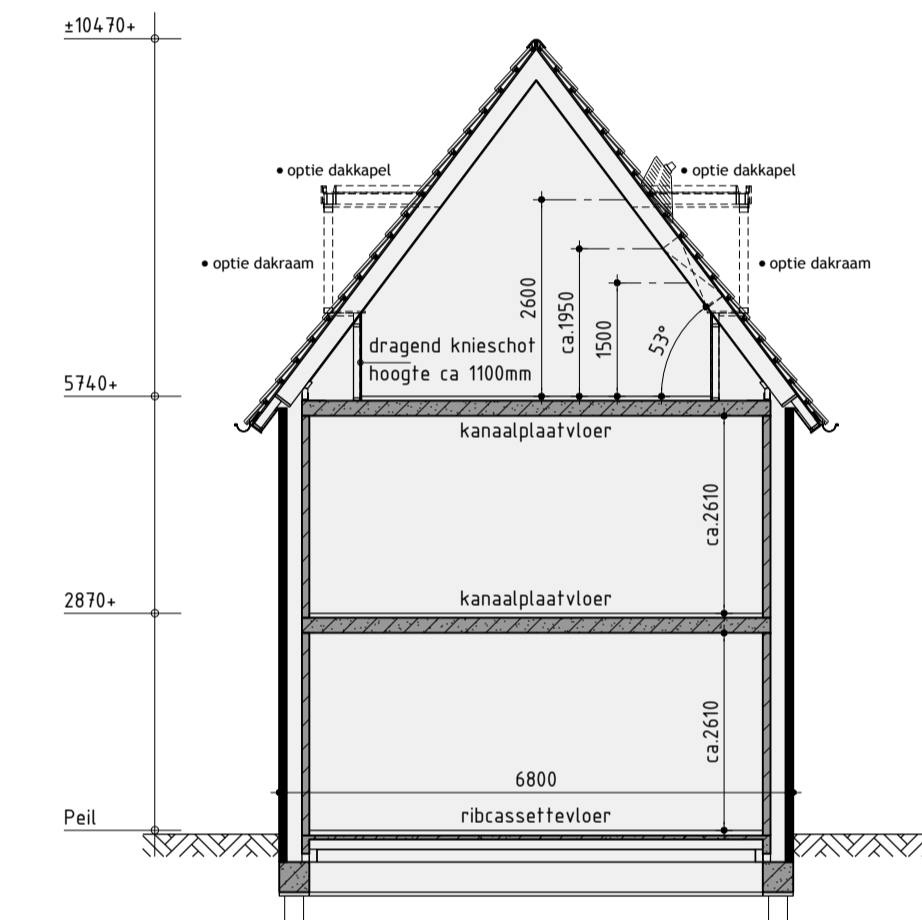


Principe doorsnede A-A

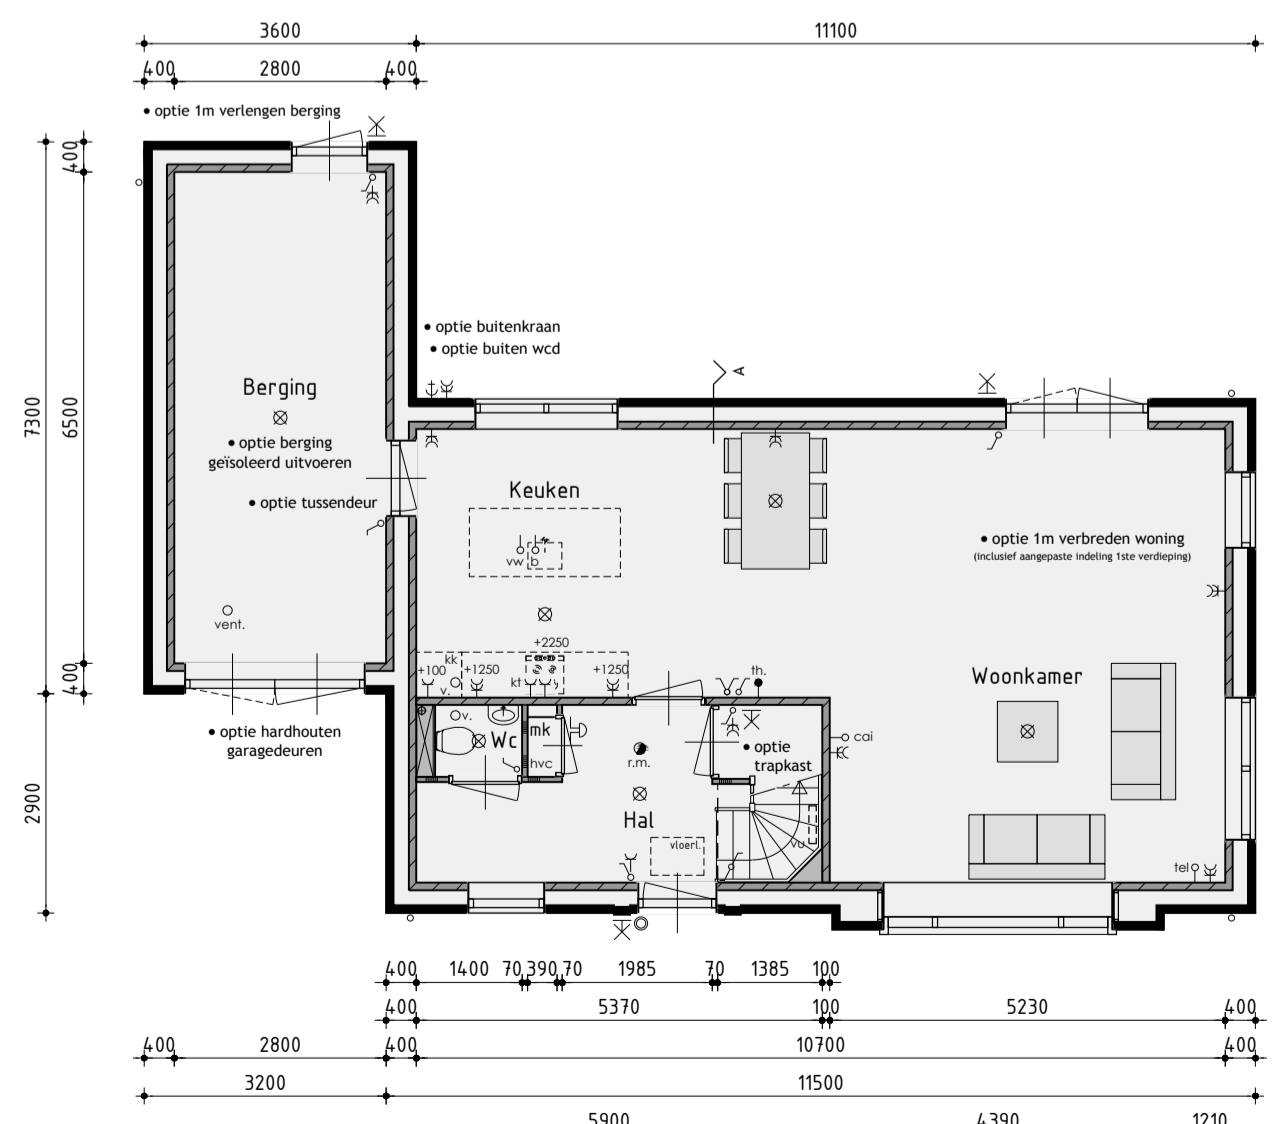

Begane grond  
v.z.v. vloerverwarming

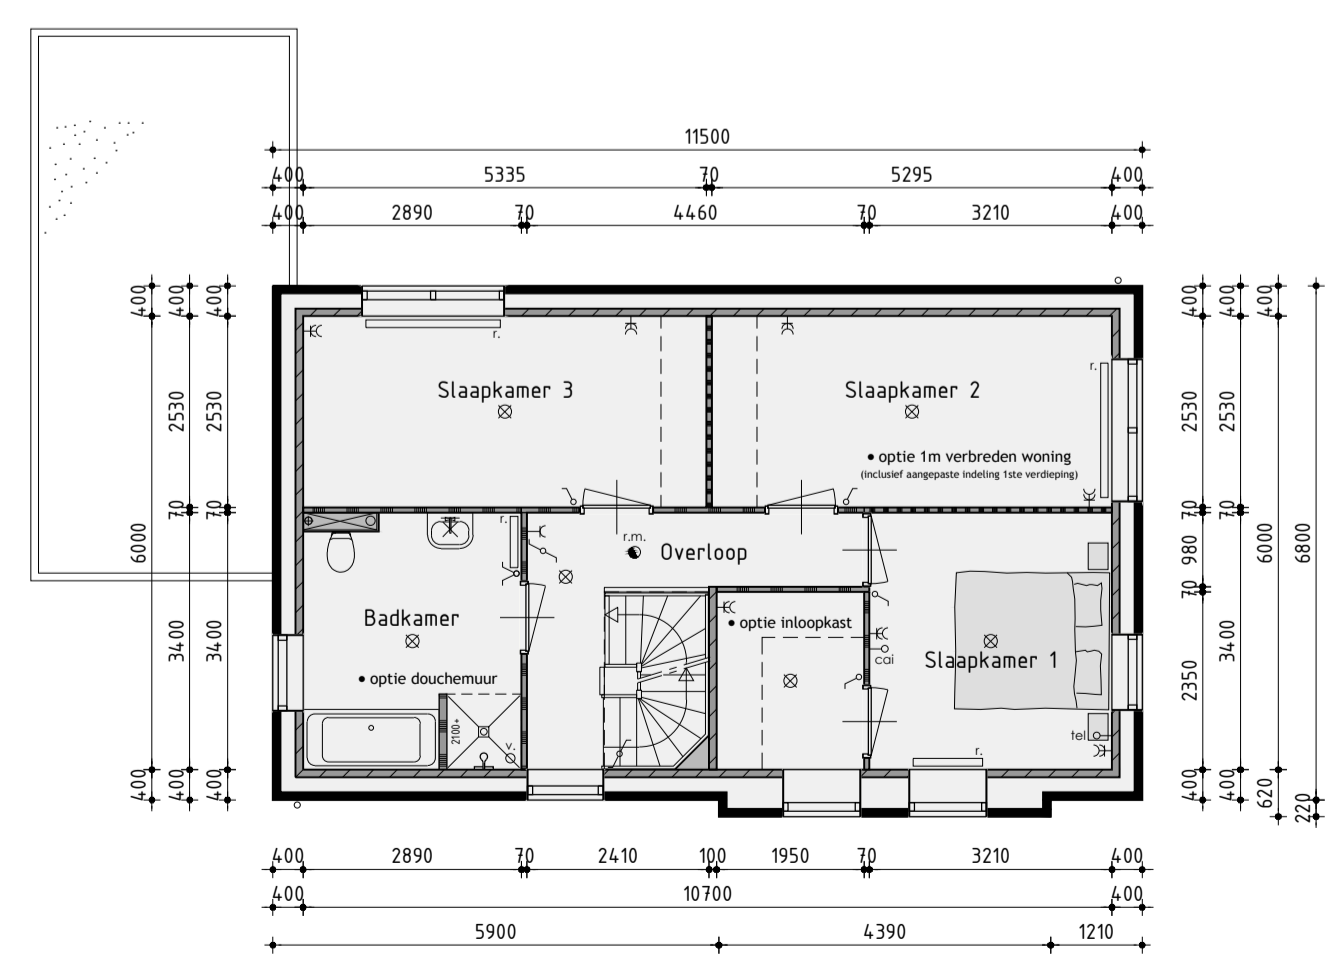

1ste Verdieping

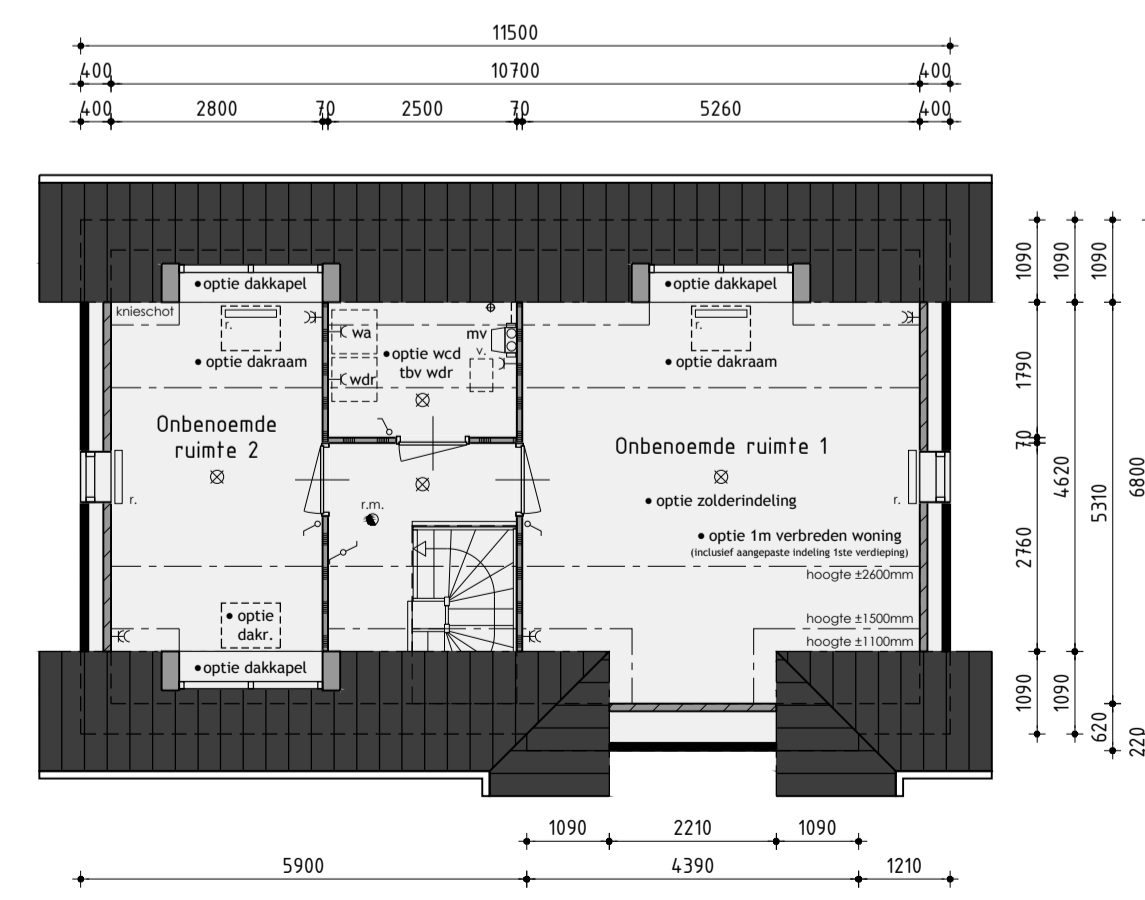

2de Verdieping

De onbodeemde ruimten voldoen niet aan de eisen voor het verblijven van personen op het gebied van o.a. daglicht, ventilatie, hoogte boven de trap en plafondhoogte.

## Bouwnummer 115 opties

### Vrijstaande woning variant C, veld 11

Plan: Broekhorn, Rietland, Veld 11  
Gemeente Heerhugowaard

Realisatie en copersbegeleiding:  
**De WOLFF & PARTNERS** bv  
De Tocht 5  
1611 HT Bovenkarspel  
(0228) 51 13 13  
info@kuinbv.nl

Getekend: Roy Zwagemaker  
Formaat: A1  
Schaal: 1:100

### Verkooptekening

Datum 1	27-06-2018	Datum 9	
Datum 2	01-11-2018	Datum 10	
Datum 3		Datum 11	
Datum 4		Datum 12	
Datum 5		Datum 13	
Datum 6		Datum 14	
Datum 7		Datum 15	
Datum 8		Datum 16	