


BEGANE GROND

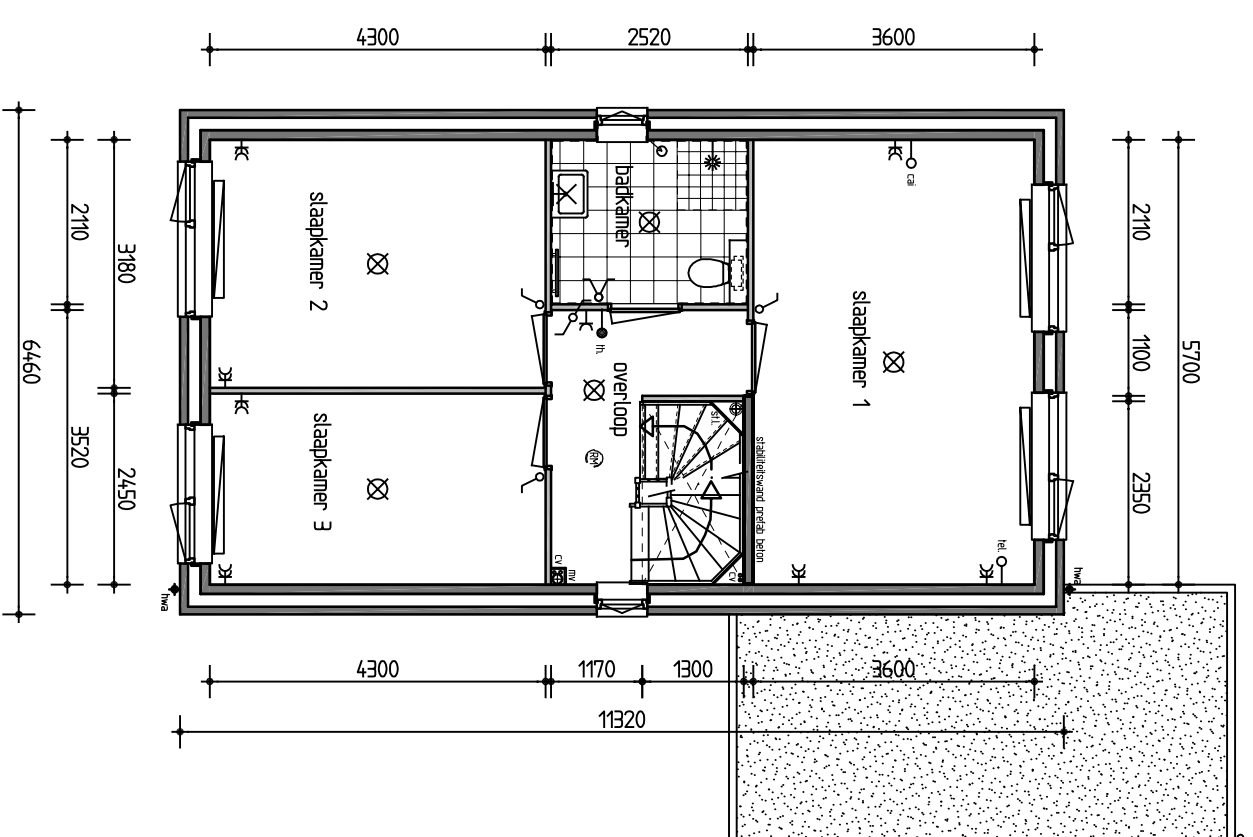


1E VERDIEPING

BOUWNRS GETEKEND 702, 705 708
BOUWNRS GESPIEGELD 707


16-180, 32 woningen Veld 7 en 8 plan Broekhorn te Heerhugowaard
V-01 Type E: begane grond en 1e verdieping
d.d. 07-09-2017
Schaal 1:100

B.B.T. BOUWBUREAU
H. TAUBER BV

TYPE
E

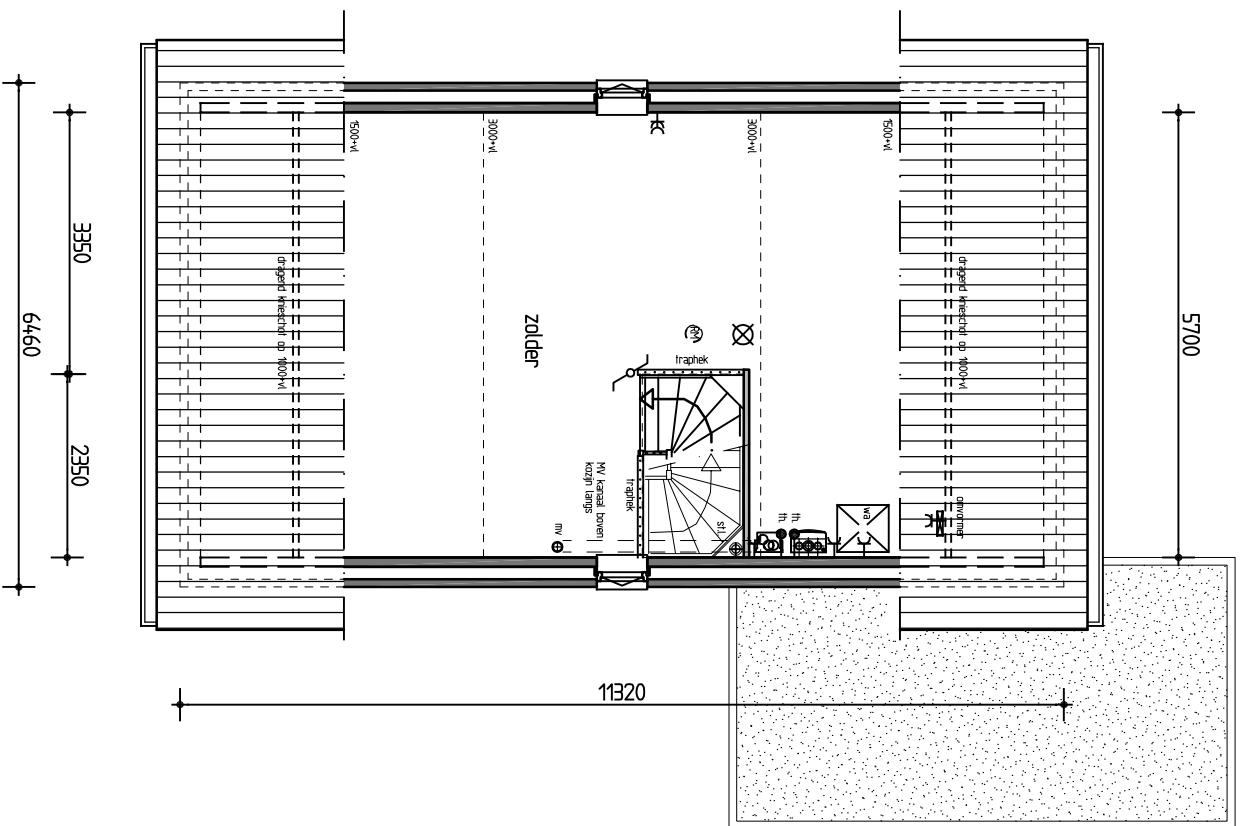

ZOLDER

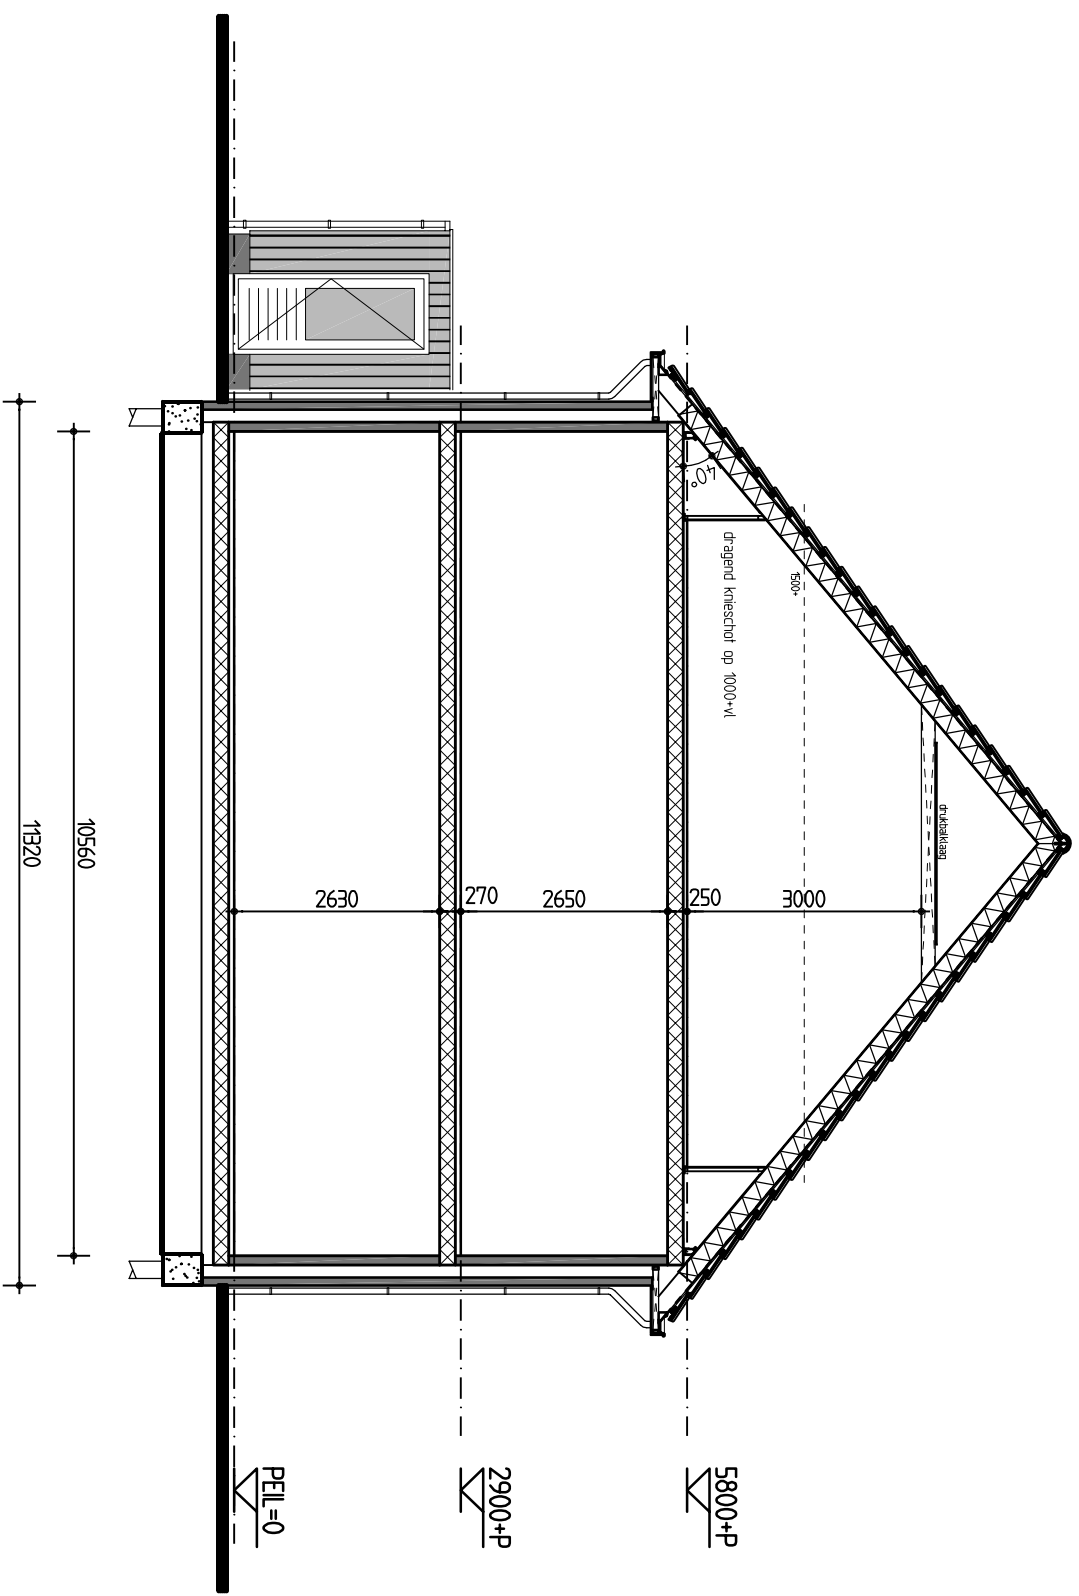


DOORSNEDE

BOUWNRS GETEKEND 702, 705 708
BOUWNRS GESPIEGELD 707

16-180, 32 woningen Veld 7 en 8 plan Broekhorn te Heerhugowaard
V-02 Type E: zolder en doorsnede
d.d. 07-09-2017
Schaal 1:100

BBI BOUWBURO
H.TAUBER BV

TYPE
E

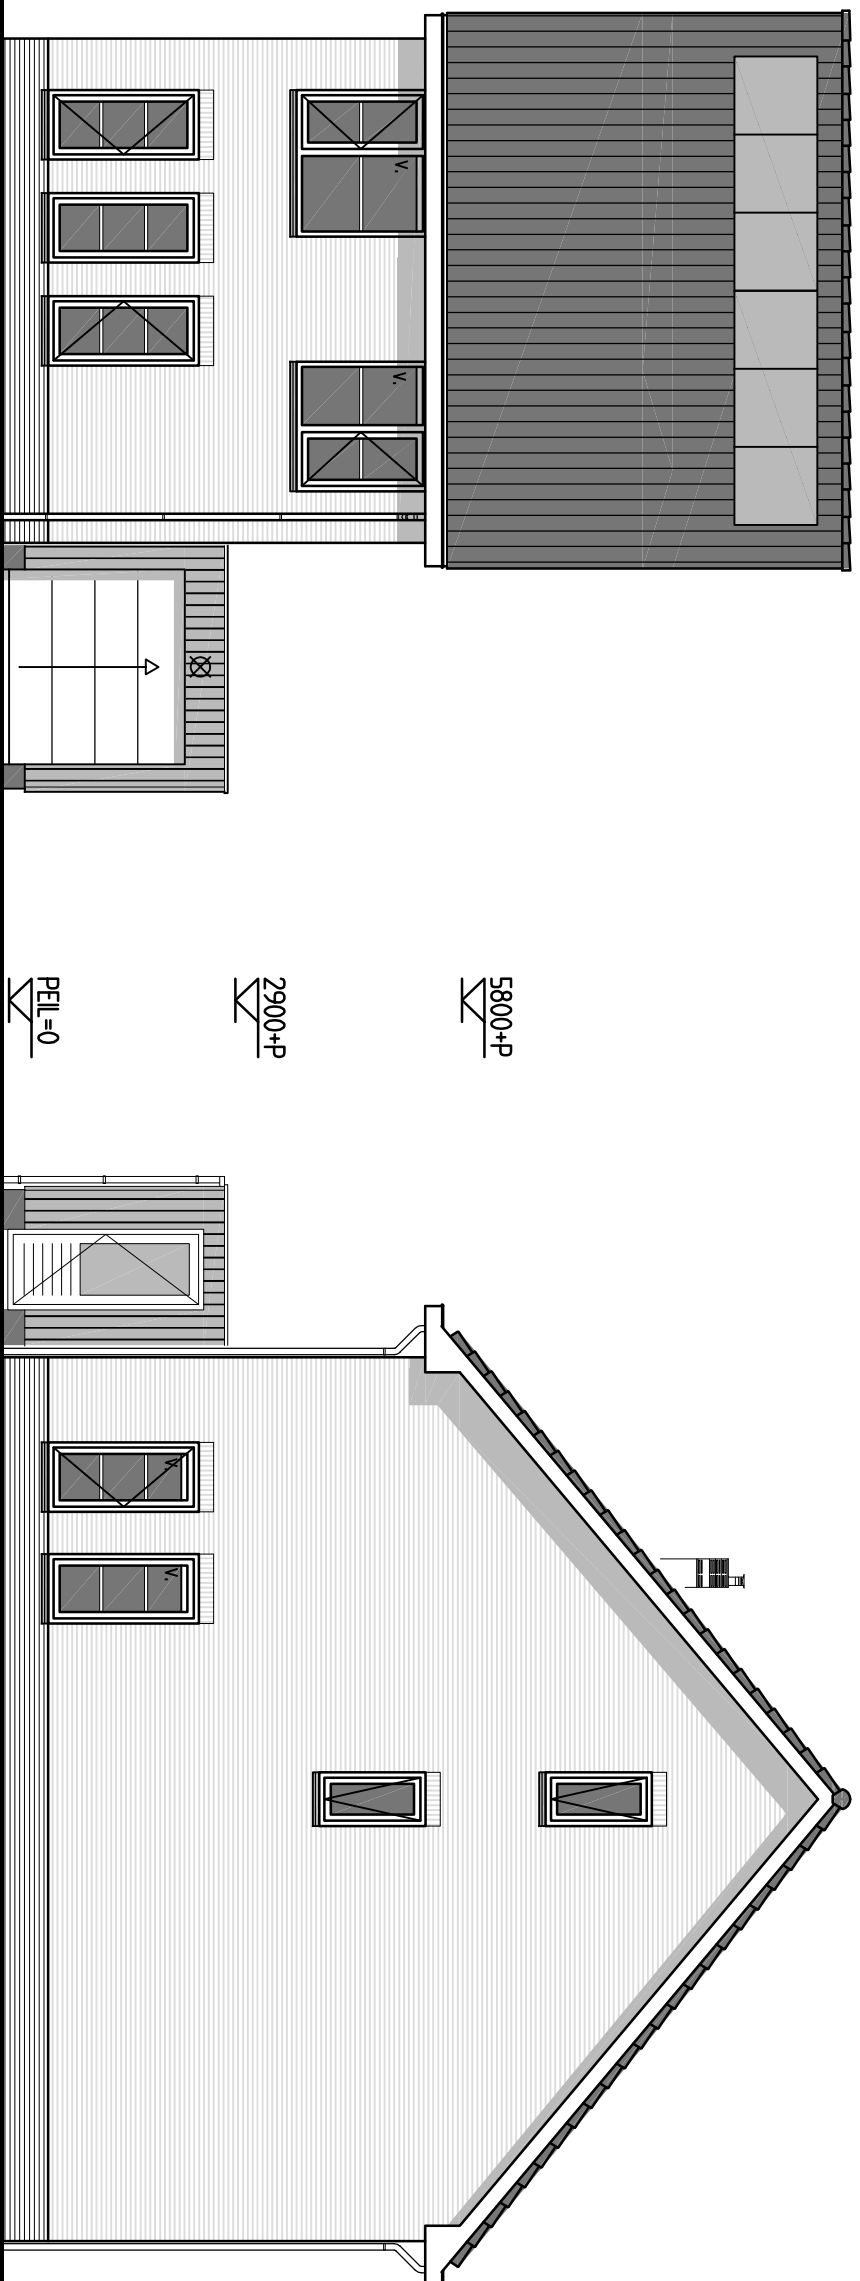


VOORGEVEL

LINKER ZIJGEVEL



ACHTERGEVEL

RECHTER ZIJGEVEL

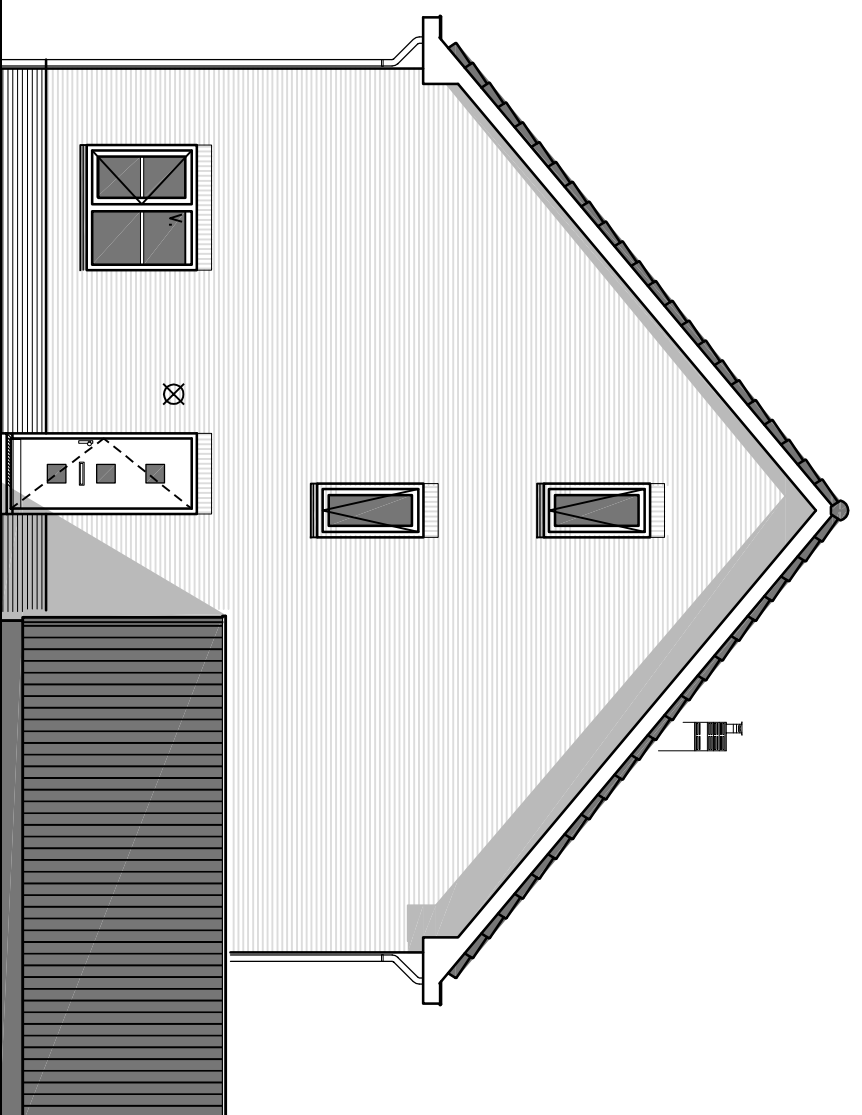

BOUWNRS GETEKEND 702, 705 708
BOUWNRS GESPIEGELD 707

16-180, 32 woningen Veld 7 en 8 plan Broekhorn te Heerhugowaard


V-03 Type E: gevels

dd. 07-09-2017


Schaal 1:100

BBI BOUWBURO
H.TAUBER BV



TYPE
E

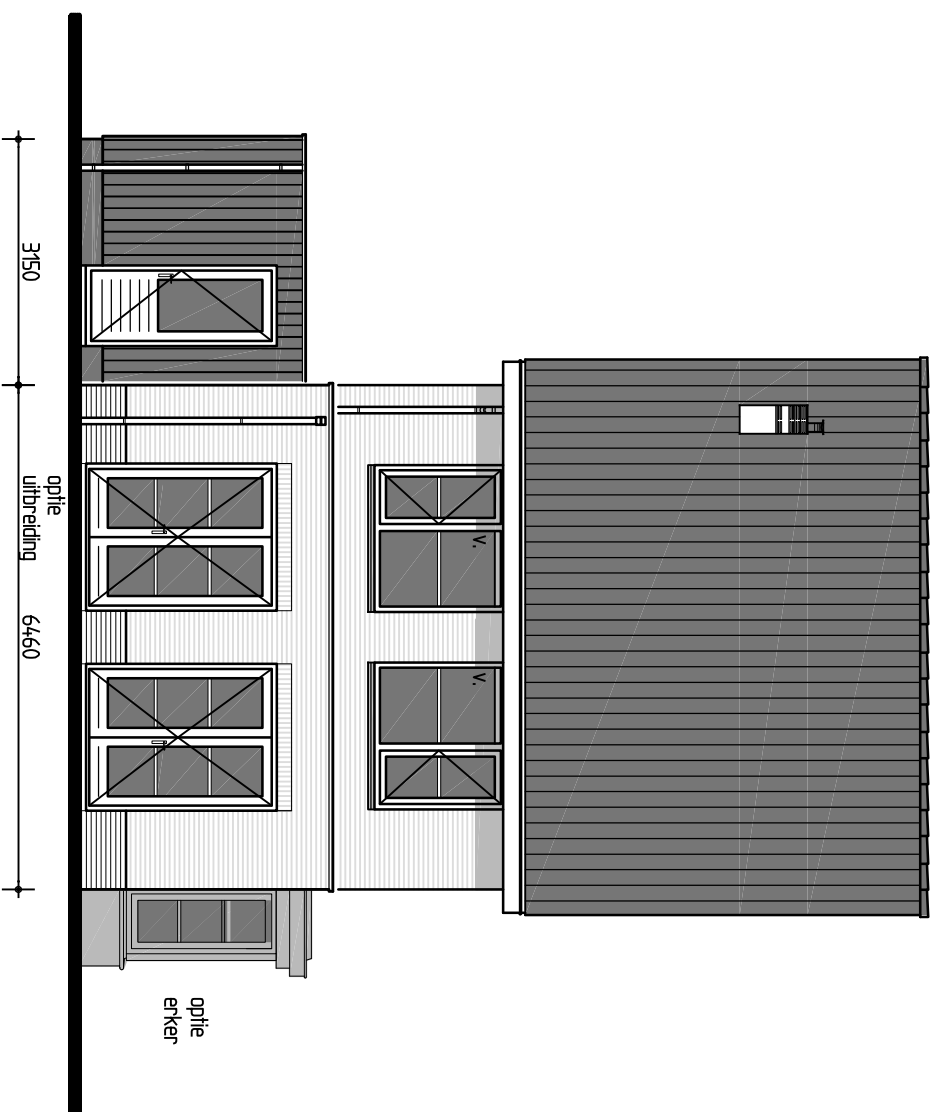

ACHTERGEVEL

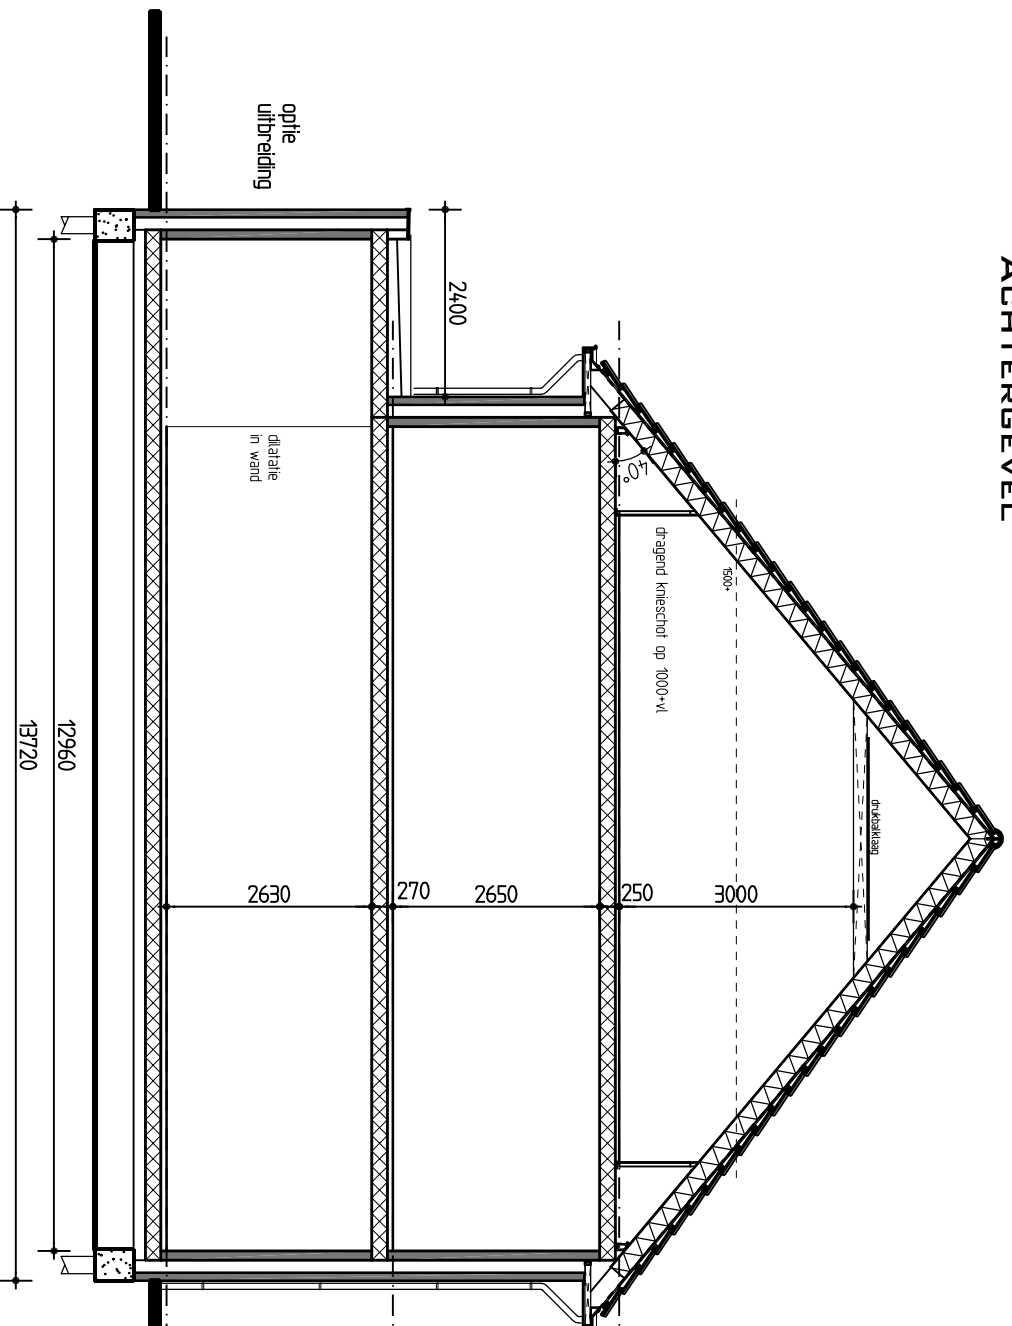


DOORSNEDE

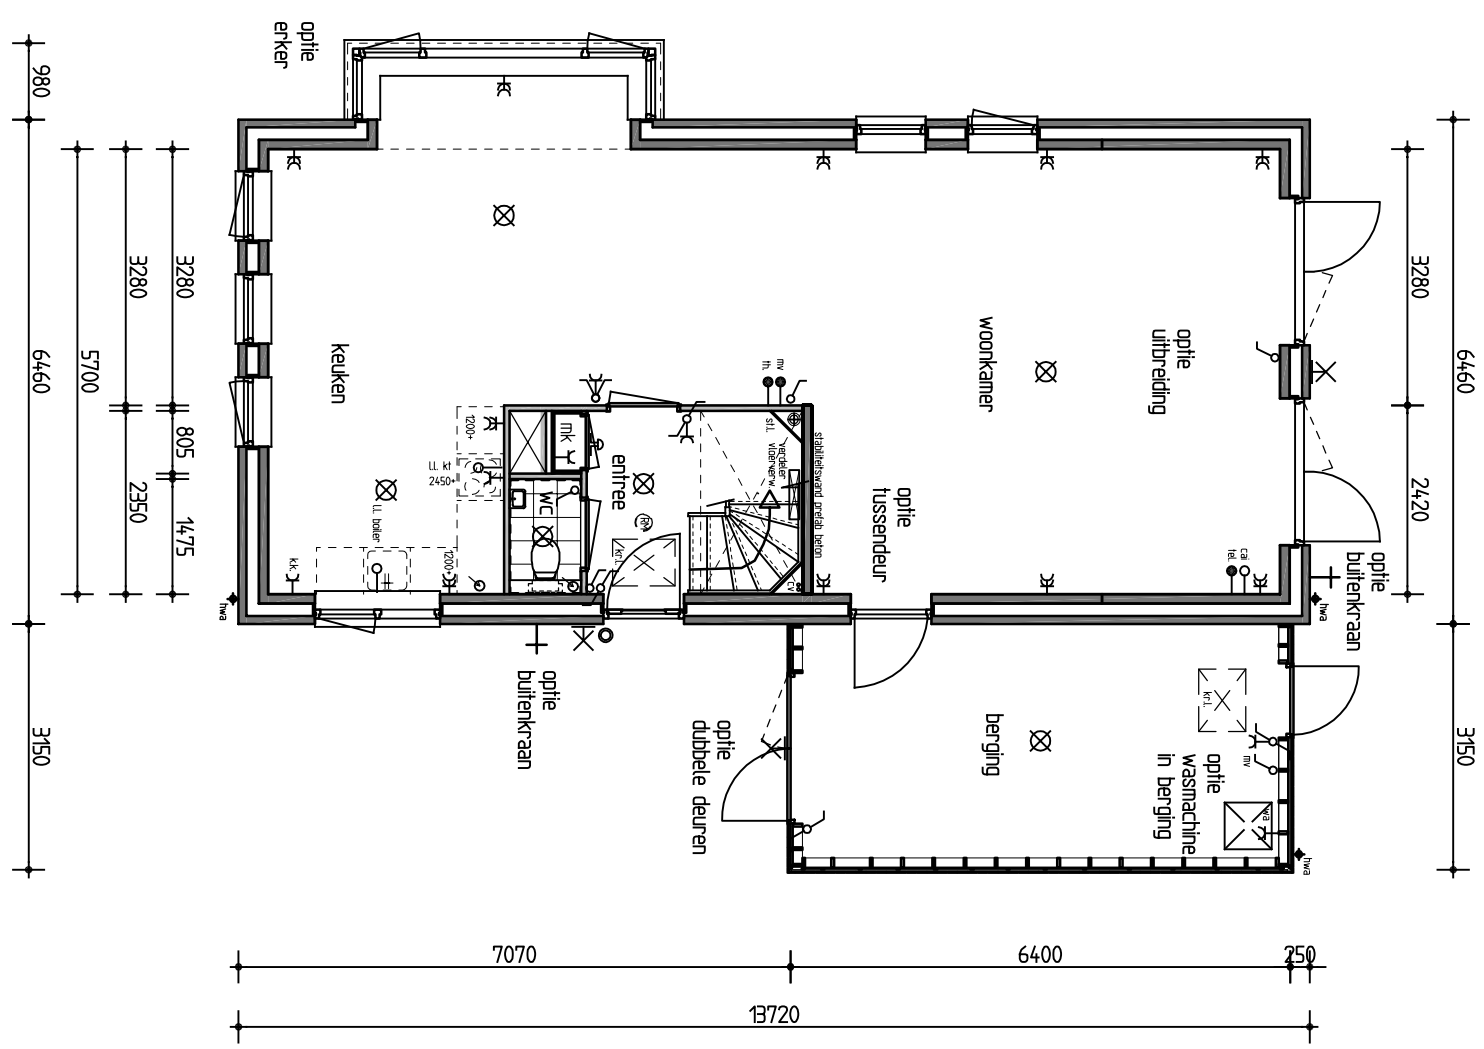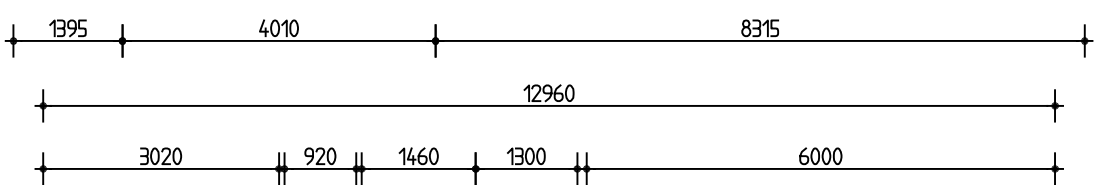


BEGANE GROND

16-180, 32 woningen Veld 7 en 8 plan Broekhorn te Heerhugowaard
 V-04 Type E: optie uithbreiding en diverse andere opties
 d.d. 07-09-2017


Schaal 1:100

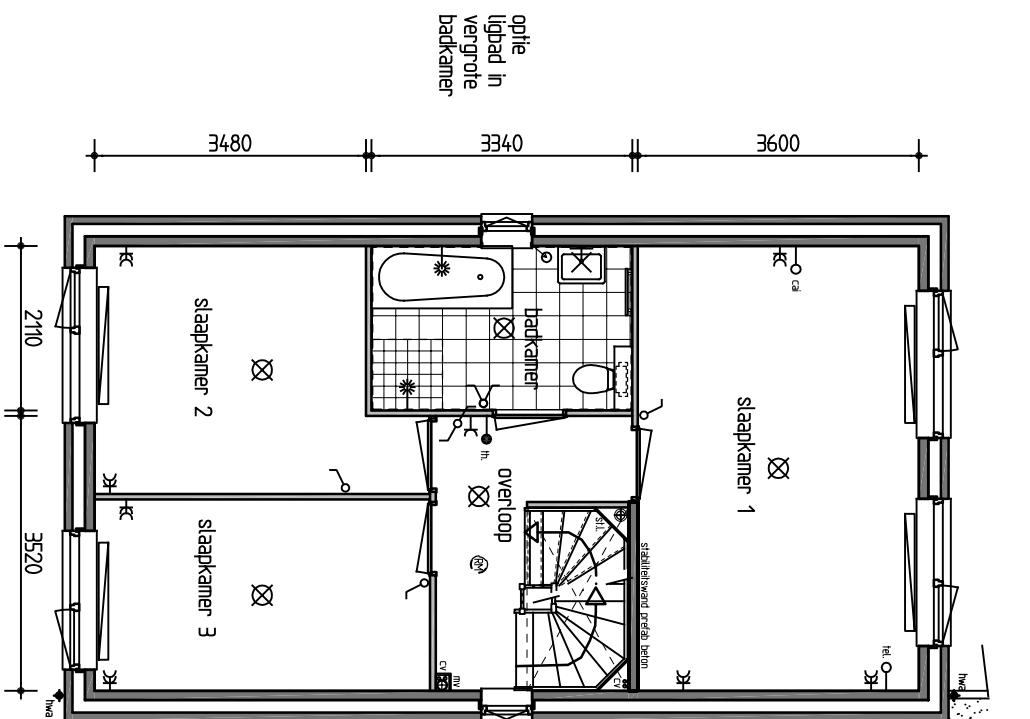



1e VERDIEPING

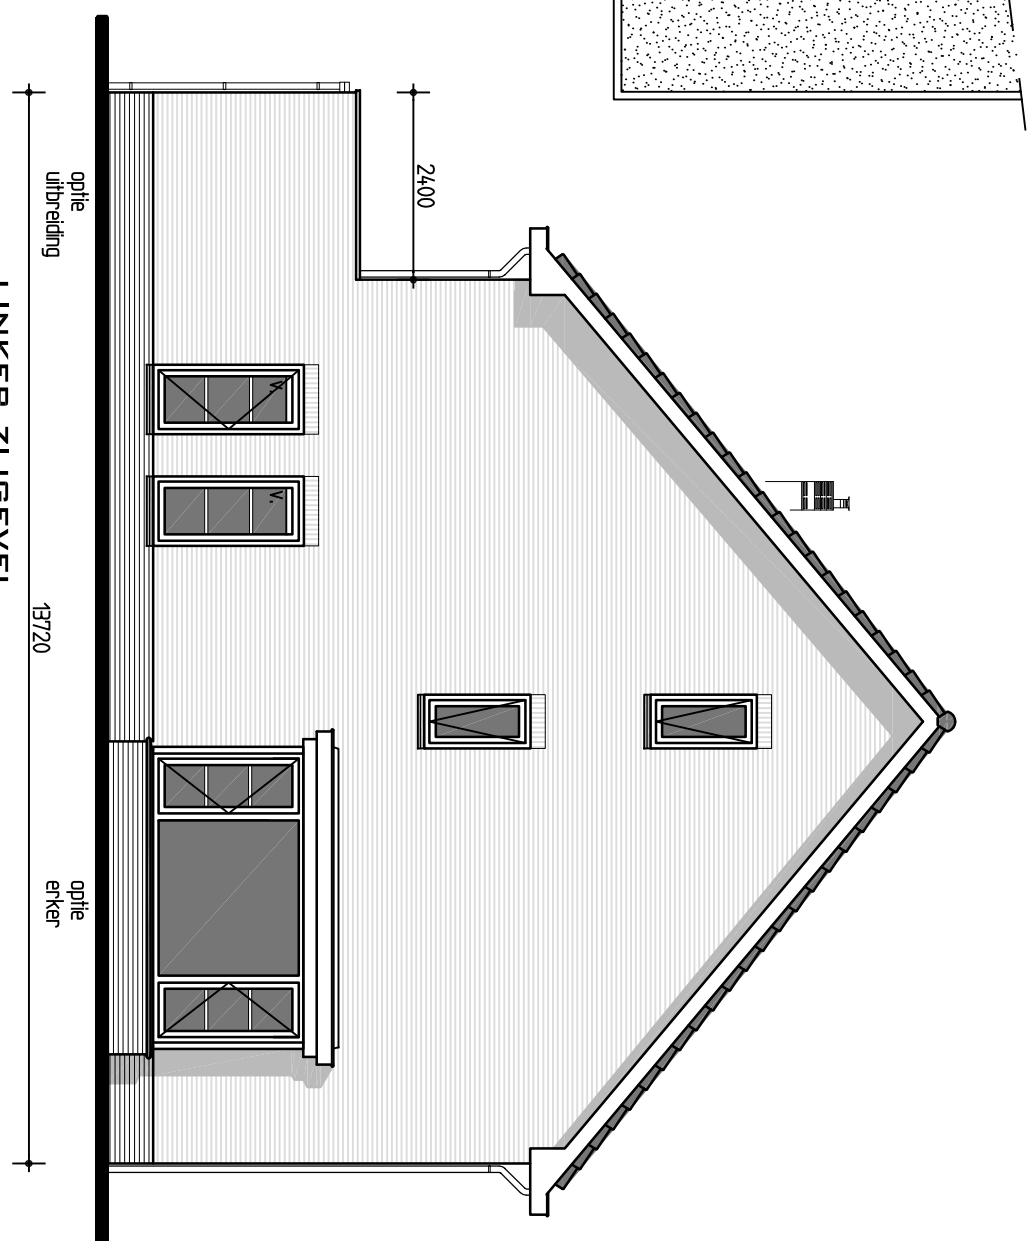

LINKER ZIJJEGEVEL

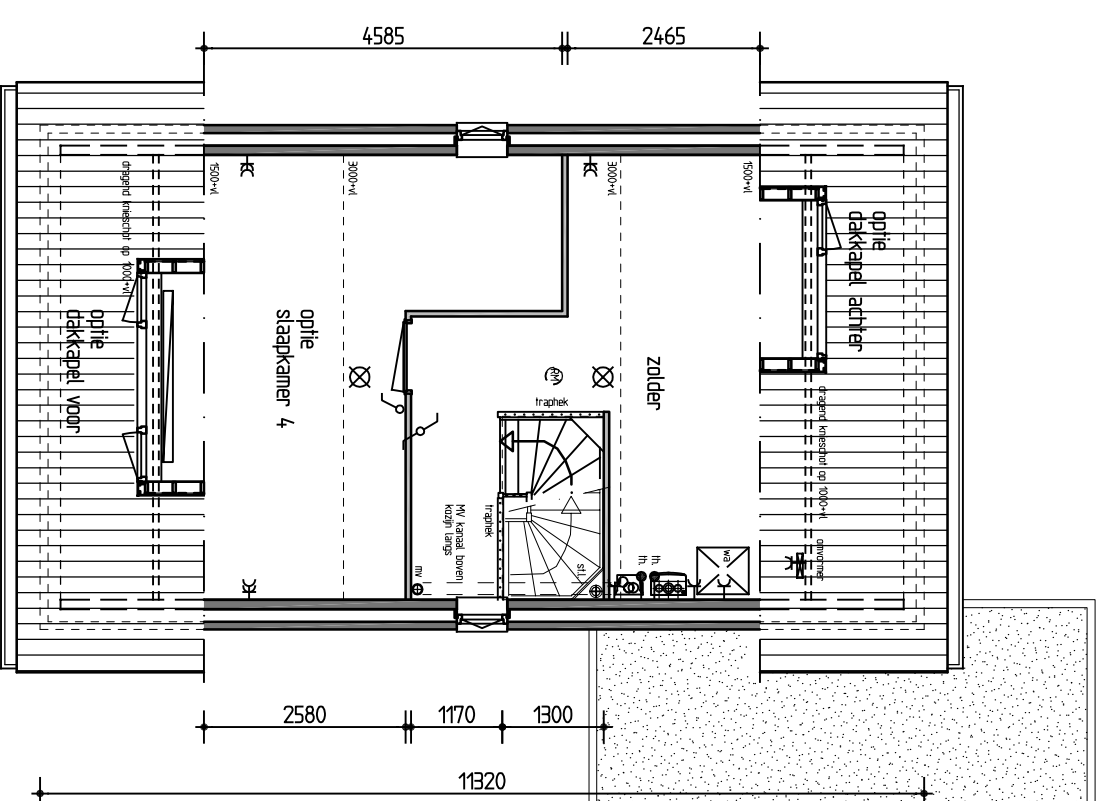

ZOLDER

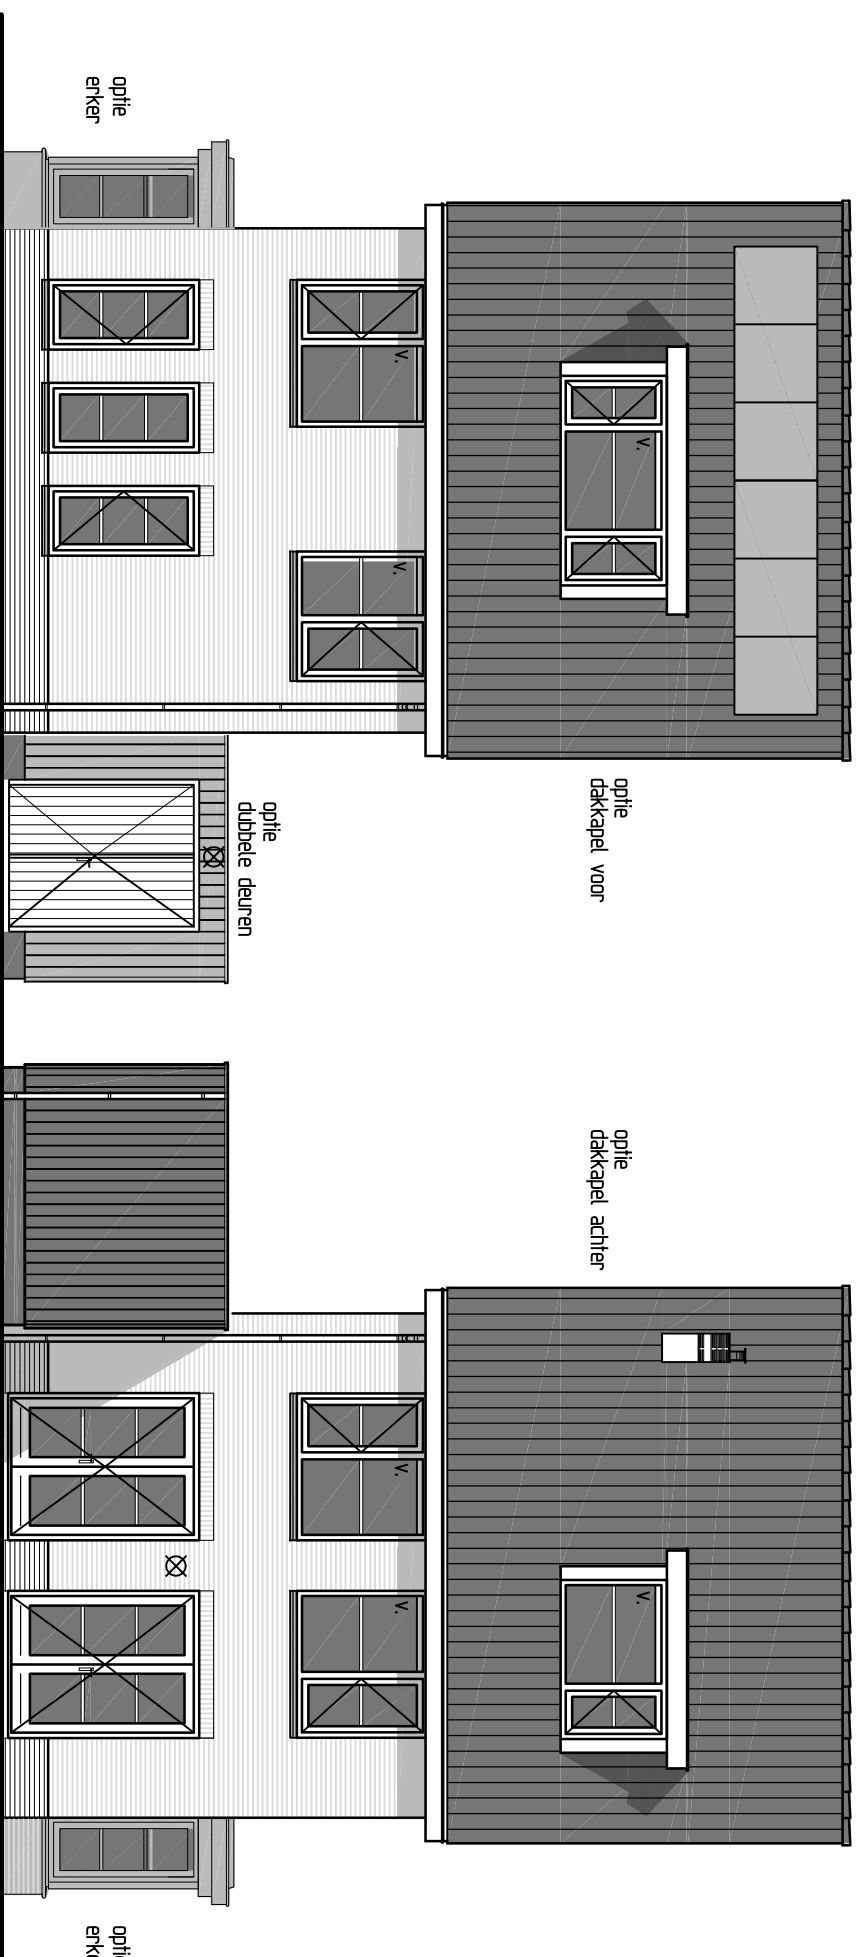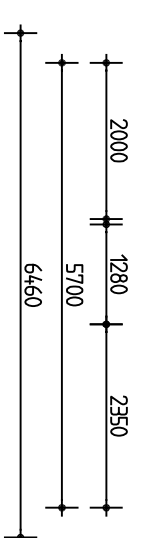

VOORGEVEL

ACHTERGEVEL

16-180, 32 woningen Veld 7 en 8 plan Broekhorn te Heerhugowaard
 V-05 Type E: diverse opties
 d.d. 07-09-2017
 Schaal 1:100

RENVOCI

	buitenwand / konstruktieve wand		
	Houten gevelbekleding		
	lichte scheidingswand 70mm		lege leiding t.b.v. kooktoestel
	wandlegelwerk		beldrukker op het kozijn
	systeem vloer 260/200mm		bel
	plafondlichtaansluitpunt		rookmelder op het lichtnet
	wandlichtaansluitpunt		plaats voor koelkast
	enkele schakelaar		plaats voor kooktoestel
	dubbele schakelaar		motor mech. vent. installatie
	wissel schakelaar		afzuigventiel in plafond (positie indicatie)
	enkele wandcontactdoos geaard		gecombineerde cv / warmwatervoorziening
	dubbele wandcontactdoos geaard		verdelers vloerverwarming
	sensor/bediening mechanische ventilatie		design verwarmingselement (plaats en afmeting indicatie)
	thermostaat		verwarmingselement (plaats en afmeting indicatie)
	aansluitpunt centrale antenne inrichting (ledig)		meterkast
	aansluitpunt telefoon		standleiding
	aansluitpunt telefoon (ledig)		hemelwaterafvoer
	aansluiting t.b.v. wasmachine		ventilatieooster

16-180, 32 woningen Veld 7 en 8 plan Broekhorn te Heerhugowaard

Renvoci

dd. 07-09-2017

Schaal 1:100