

Voorgevel



Rechter zijgevel



Achtergevel



Linker zijgevel

Kleurenschema


Onderdelen	Materialen	Kleur
Gevels	Baksteen	Brons bruin, licht gevoegd
Piint	Baksteen	Brons bruin, donker gevoegd
Dak	Keramische vlakke pan	Zwartbruin
Raamdorpels	Keramisch	Zwart
Kozijnen	Hardhout	Stofgrijs
Draaiende delen	Hardhout	Stofgrijs
Voordeur	Multiplex	Beigegrijs
Achter-/tuindeuren	Hardhout	Stofgrijs
Stalen kanteldeur	Verzinkt staal	Stofgrijs
Boeidelen	Paintpanel	Signaalgrijs
Dakrandafwerking platdak	Aluminium trim	Grijs
Dakrandafwerking berging	Aluminium trim	Stofgrijs
Hemelwaterafvoer	PVC	Grijs
Ventilatieroosters	Aluminium	Blank geanodiseerd

Renvooi


- baksteen 100mm schoonwerk
- kalkzandsteen 100 / 120 / 214mm vuilwerk
- kalkzandsteen ankerloze woningscheidende spouwmuur, 120-60-120
- lichte scheidingwand 70mm Gibo GNL standaard blok, naturel wit (t.p.v. badkamer 70mm GHL)
- lichte scheidingwand 70mm Gibo GZL zwaar blok, licht rood
- houtskeletbouw

Renvooi


- plafondlichtaansluitpunt
- wandlichtaansluitpunt
- enkele schakelaar
- dubbele schakelaar
- wissel schakelaar
- enkele wandcontactdoos gearrd
- dubbele wandcontactdoos gearrd
- onbedrade aansluiting telefoon
- onbedrade aansluiting centrale antenne inrichting
- aansluiting kooktoestel
- onbedrade aansluiting boiler
- onbedrade aansluiting vaatwasser
- thermostaat
- buitenkraan
- rookmelder (volgens NEN 2555)
- opstelplaats voor koelkast
- opstelplaats voor wasautomaat
- opstelplaats voor wasdroger
- radiator (plaats en afmeting indicatief)
- bedrukker
- bet
- mechanische ventilatie-unit
- afzuigventiel mechanische ventilatie
- ventilatie-rooster
- ventilatie-rooster
- verdeelunit vloerverwarming (plaats indicatief)
- warmte-unit t.b.v. HVC (stadsverwarming)

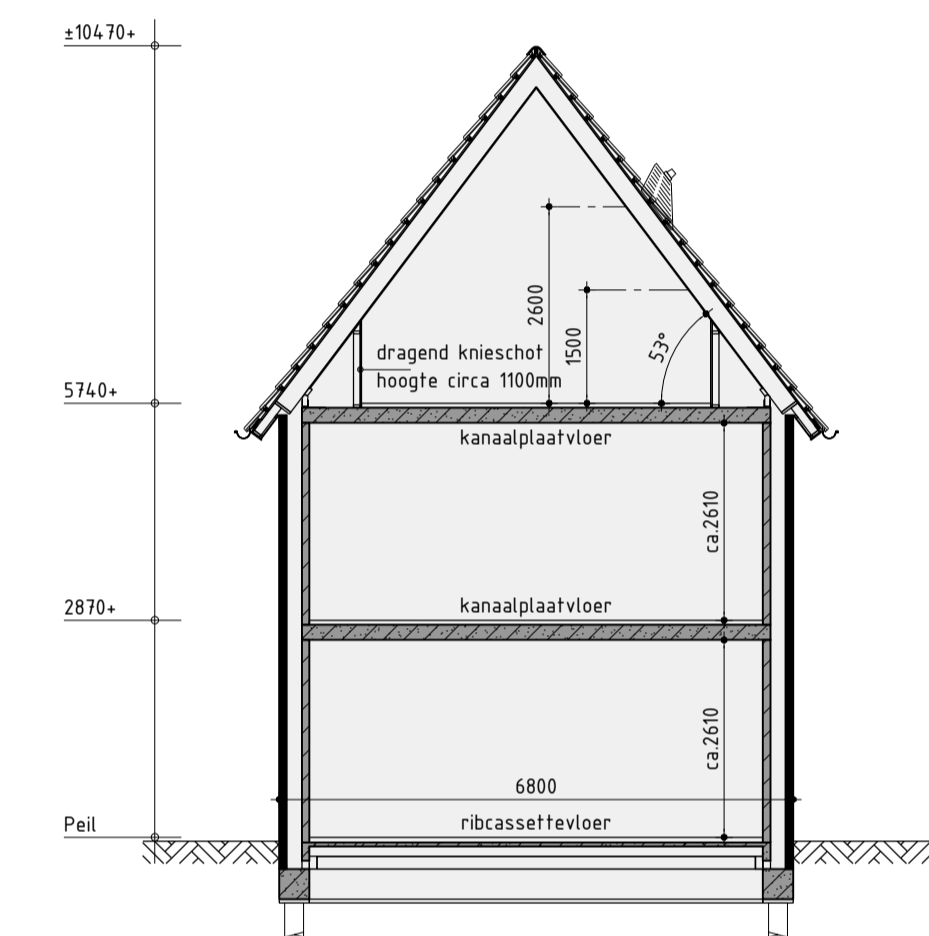


Principe doorsnede A-A

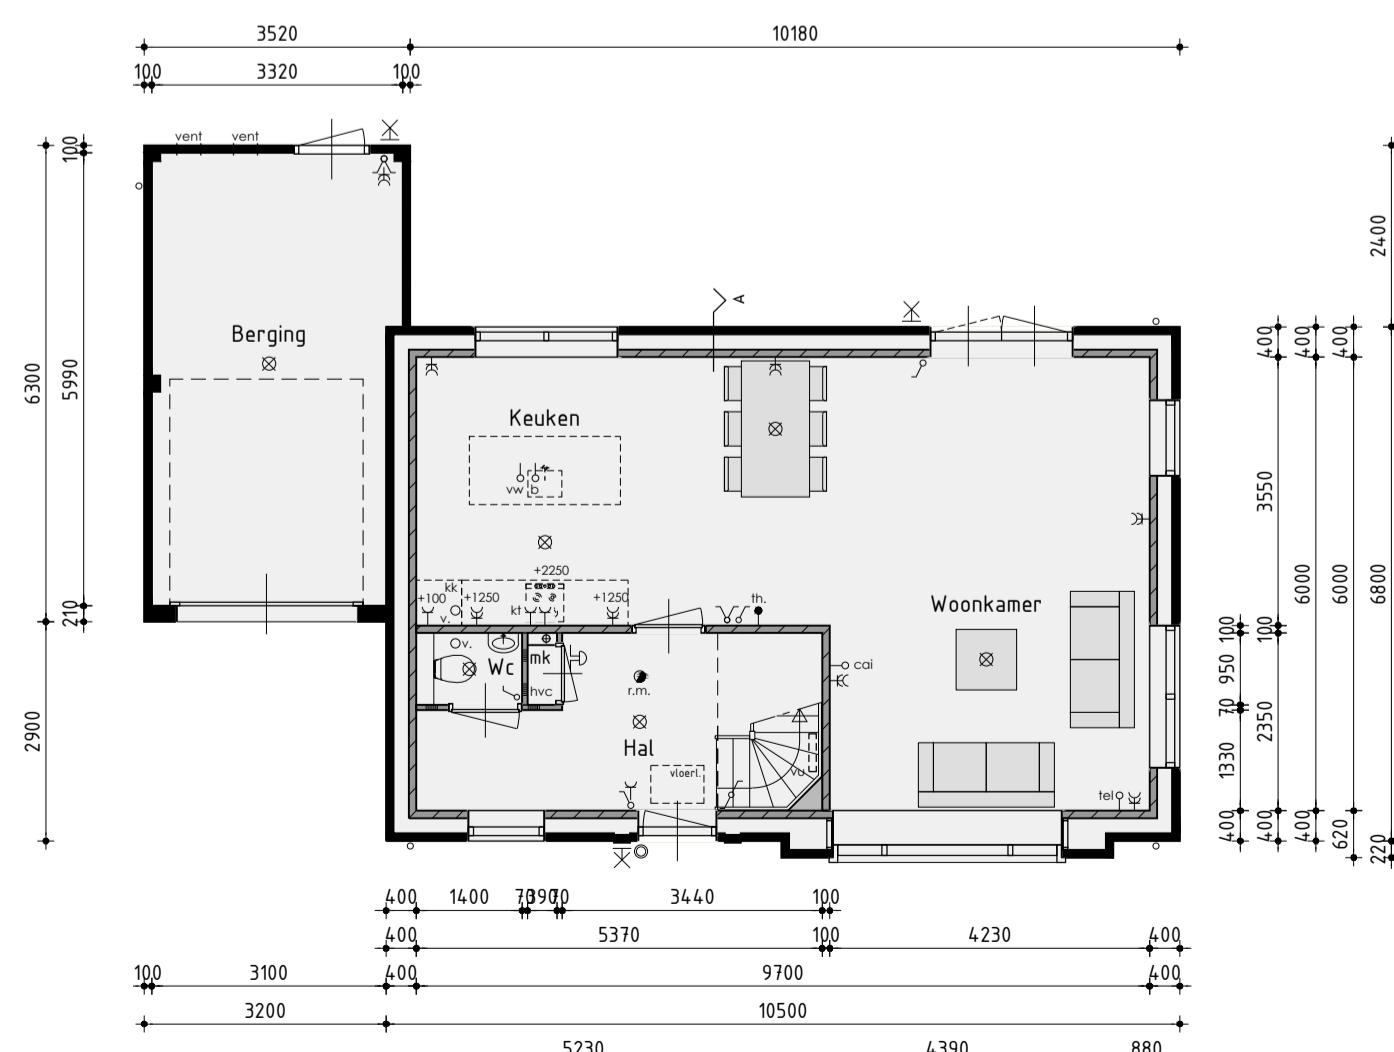

Begane grond
v.z.v. vloerverwarming

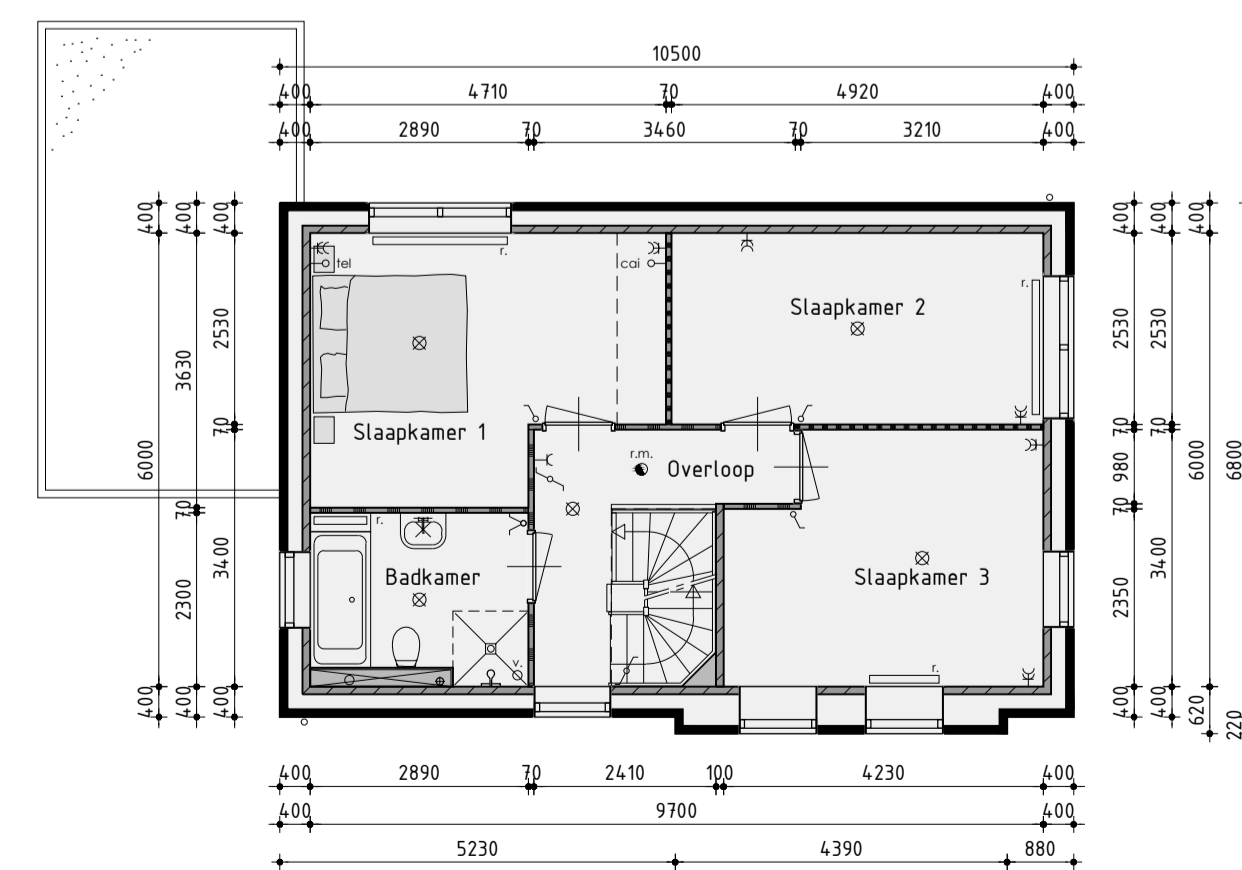

1ste Verdieping

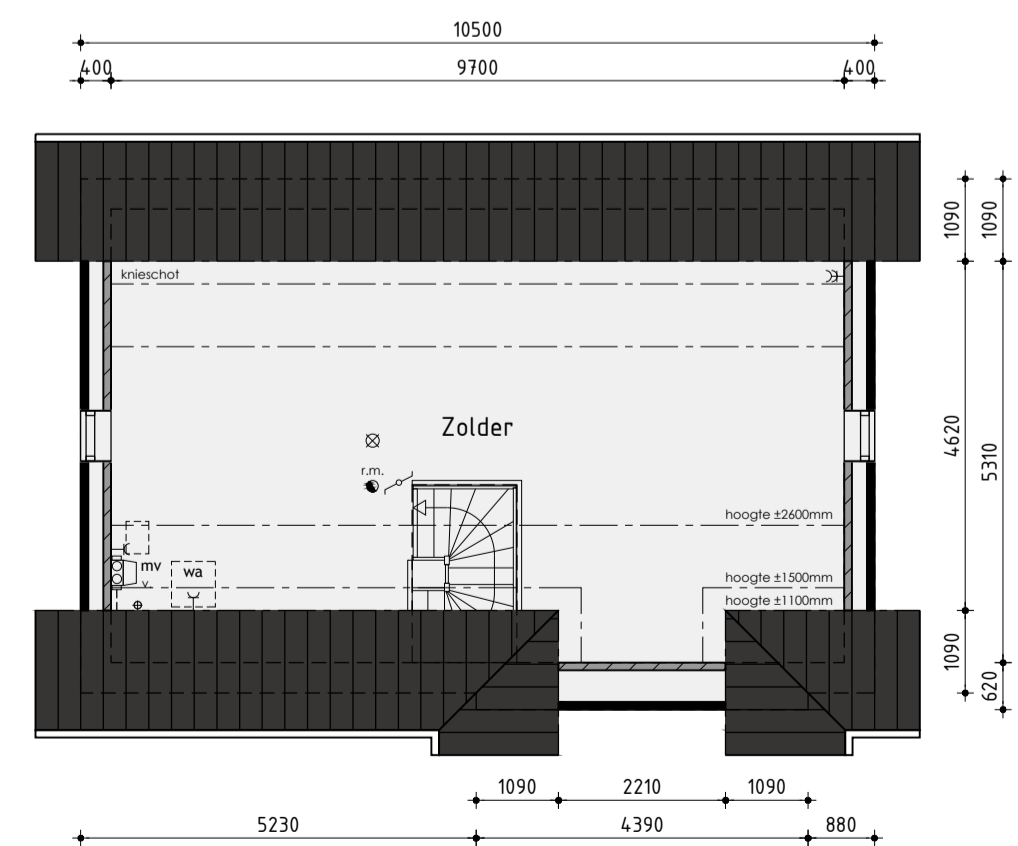

2de Verdieping

Bouwnummer 115

Vrijstaande woning variant C, veld 11

Plan: Broekhorn, Rietland, Veld 11
Gemeente Heerhugowaard

Realisatie en copersbegeleiding:
KUIN bv

De Tocht 5
1611 HT Bovenkarspel
(0248) 51 13 13
info@kuinbv.nl

Getekend: Roy Zwagemaker
Formaat: A1
Schaal: 1:100

Verkooptekening

Datum 1	27-06-2018	Datum 9	
Datum 2	01-11-2018	Datum 10	
Datum 3		Datum 11	
Datum 4		Datum 12	
Datum 5		Datum 13	
Datum 6		Datum 14	
Datum 7		Datum 15	
Datum 8		Datum 16	

De Wolff & PARTNERS

Zesstedenweg 205A | 1613 JD Grootebroek
T: 0248 56 50 90 | F: 0248 56 50 99
info@dewolffpartners.nl
www.dewolffpartners.nl
Ruben de Kraker | Yuri Blankendaal

Werknummer 18311
V-01.13