

# Definitieve optielijst

Project: 00784 Broekhorn Rietland veld 14 en 15 te Heerhugowaard  
Bouwnummer 416 Veld 14 en 15, Rietland, Broekhorn, Heerhugowaard  
Naam: BPD Ontwikkeling BV  
Datum: 6 november 2019



## Definitieve opties

### 0 Ruwbouw

Optie	Omschrijving	Aantal	Per stuk	Bedrag
001.10	<b>Uitbouw aan achterzijde woning type E2 van 2,5 meter.</b>	1	€ 25.450,00	€ 25.450,00
<b>Definitief</b>	De achtergevel wordt verplaatst, incl. standaard kozijn.			

Het platte dak van de uitbouw zal uitgevoerd worden als een niet beloopbaar dak voorzien van bitumineuze dakbedekking.


Incl. aanpassen CV capaciteit en elektra. Afwerking overeenkomstig de standaard woning. Uitvoering conform optietekening.

Nb: Deze optie heeft invloed op de EPC (energie prestatie coëfficiënt), waardoor het aantal standaard PV panelen op het dak wordt uitgebreid. Totaal aantal wordt bepaald nadat opties bekend zijn.

099.10b	<b>Deur tussen woonkamer en garage/berging type E2.</b>	1	€ 3.090,00	€ 3.090,00
<b>Definitief</b>	Er wordt een kozijn geplaatst in de wand tussen keuken en garage/berging. Het kozijn wordt uitgevoerd in hardhout met een massief hardhouten stompe buitendeur o.g. Naast de deur (in de berging) wordt een tweede ( wissel)schakelaar aangebracht t.b.v. het plafondlichtpunt in de berging. Kleuren conform technische omschrijving buitenkozijnen en deuren.			

Alleen mogelijk indien gekozen voor optie 001.10 uitbouw achterzijde.

**Totaalbedrag definitieve opties: € 28.540,00**

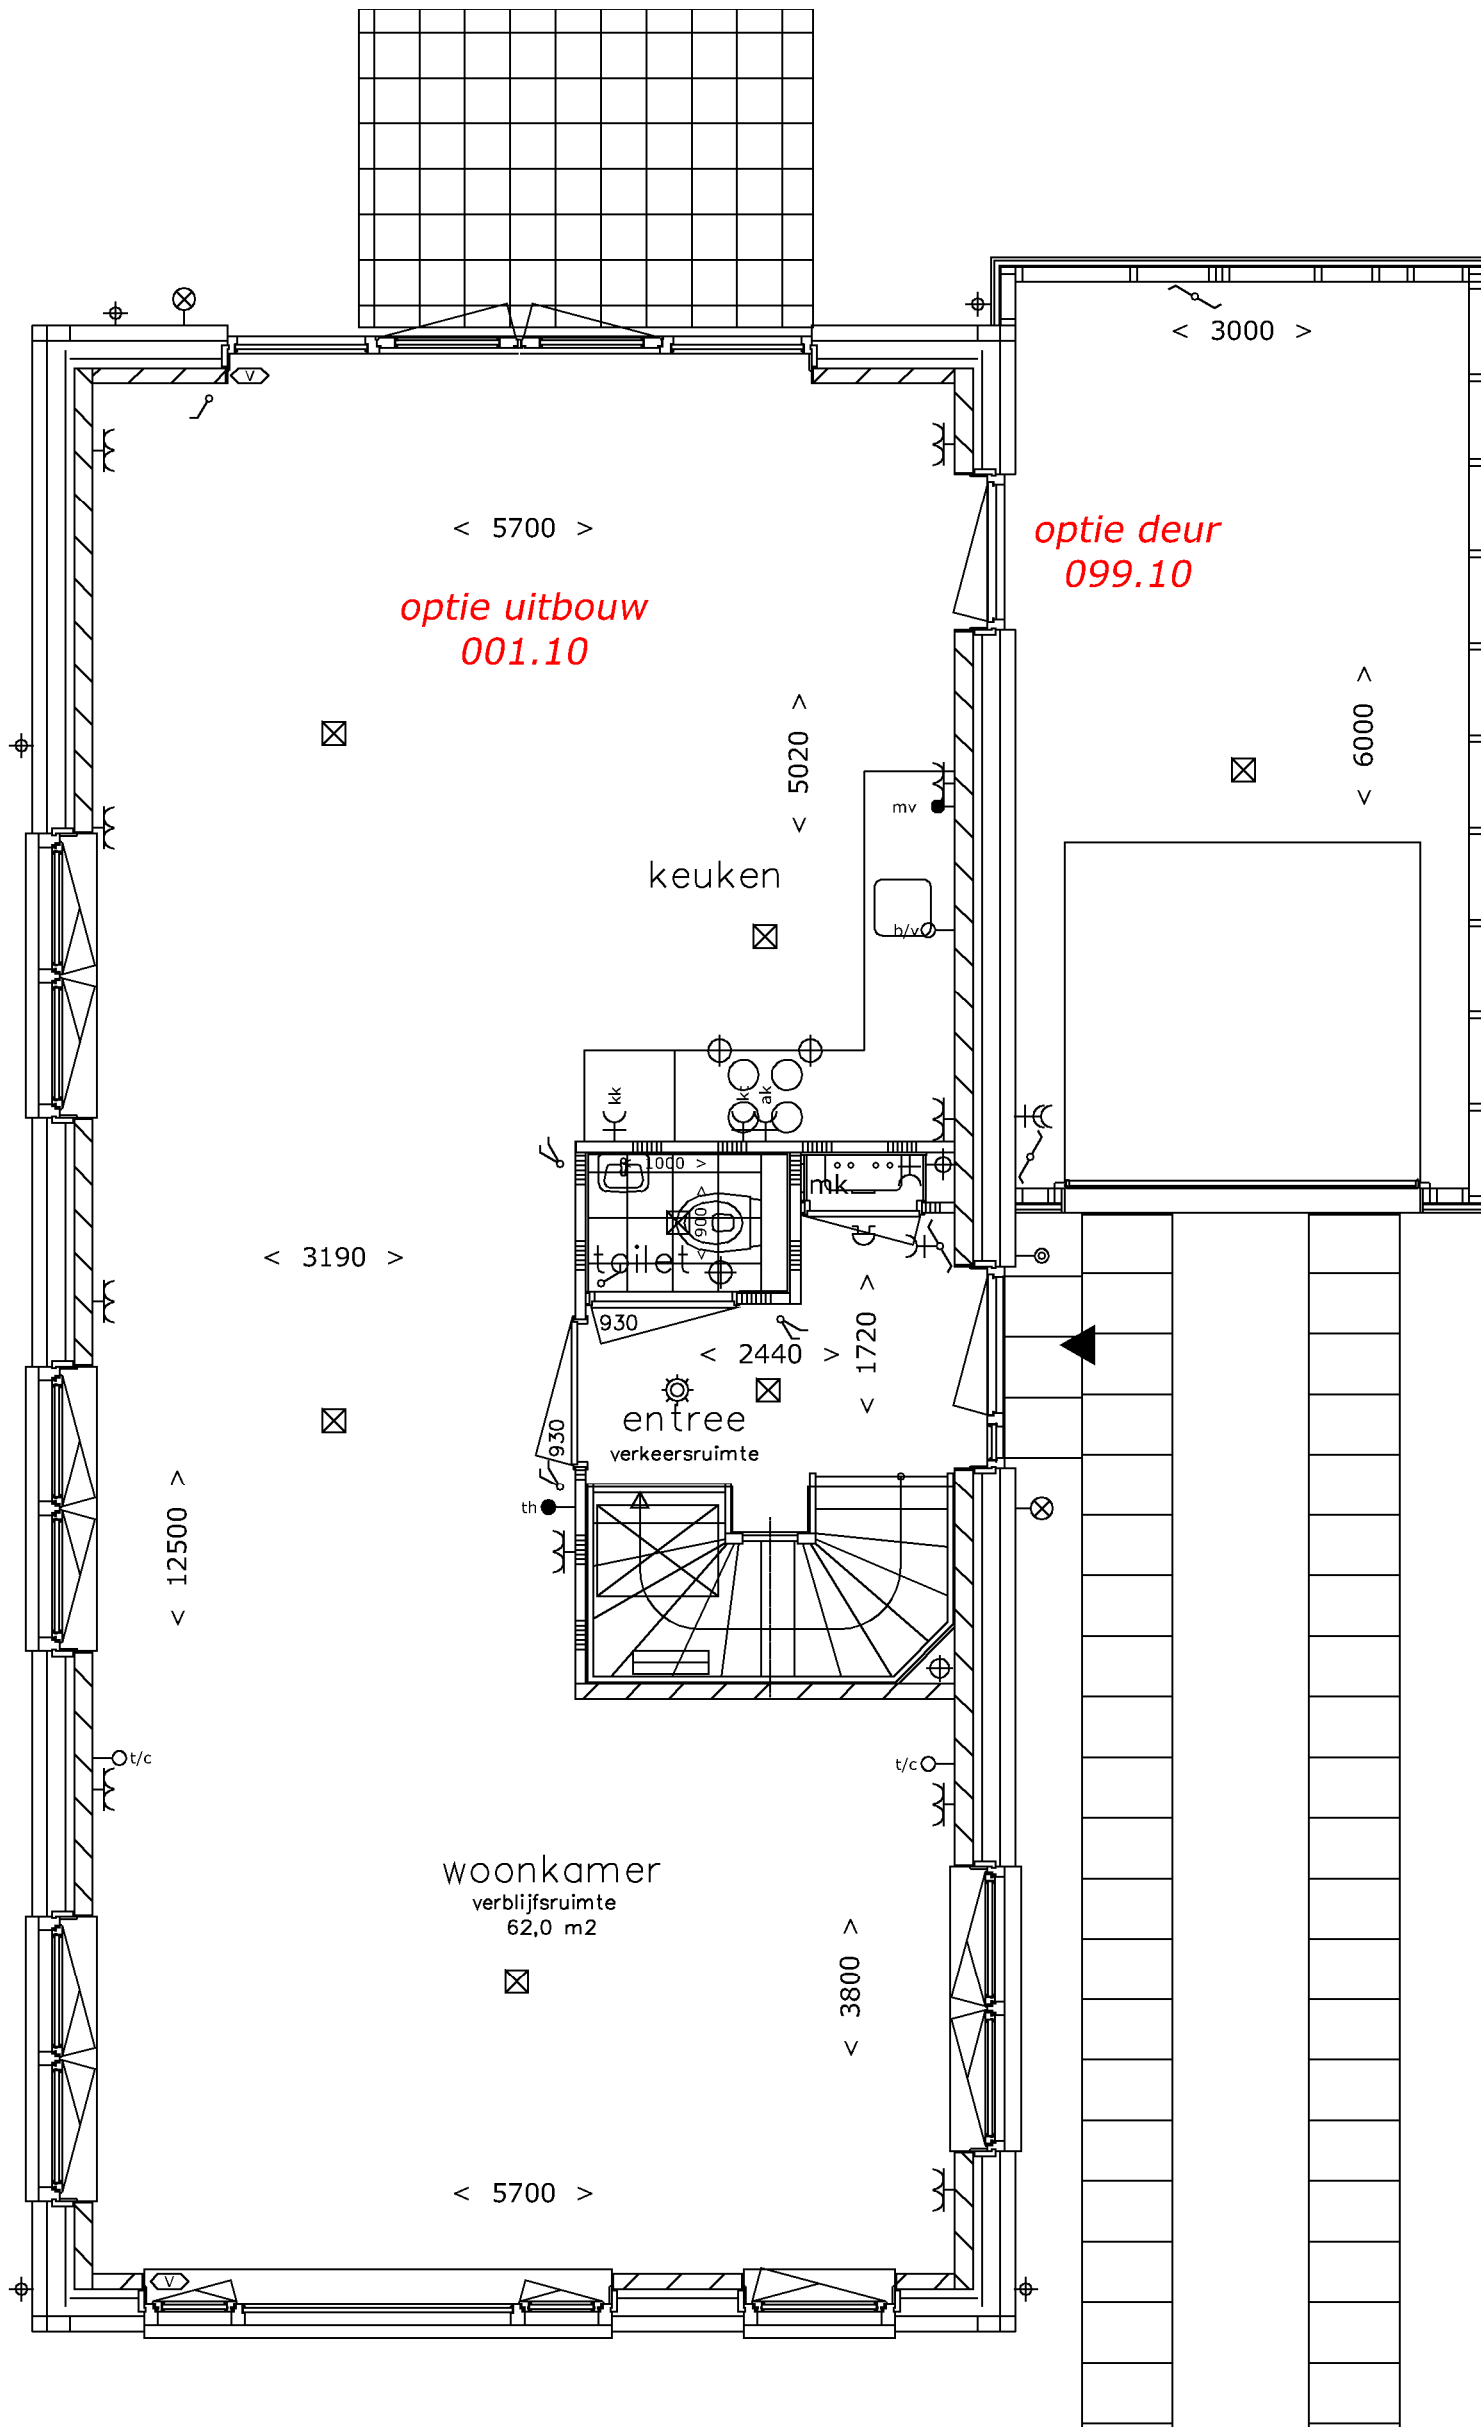

De maatvoering op deze tekening en de schaal van deze tekening zijn niet geschikt voor opdrachten van kopers aan derden (bijvoorbeeld inrichting).

De op de tekeningen aangegeven maatvoeringen zijn circa maten, tussen de wanden/vloeren gemeten, waarbij geen rekening is gehouden met enige wandafwerking, plinten, aftimmering, etc.

In plattegronden aangegeven posities van installatietechnische onderdelen zijn indicatief.

Onderwerp : 784 bnr. 416 type E2s  
 Werk : 39 woningen Rietland veld 14 en 15 te Heerhugowaard  
 Opdrachtgever : BPD Ontwikkeling B.V



Postbus 8, 1130 AA Volendam  
 Slobbeland 10, 1131 AB Volendam  
 Telefoon : 0299-398900  
 Fax : 0299-398950

Werkno.:	784-416	
Bladno.:	B.G.G	
Getekend:	RO	Formaat: A3
Schaal:	1:50	Status:
Wijziging	Datum	Datum: 28-08-2019