



voorgevel




zijgevel

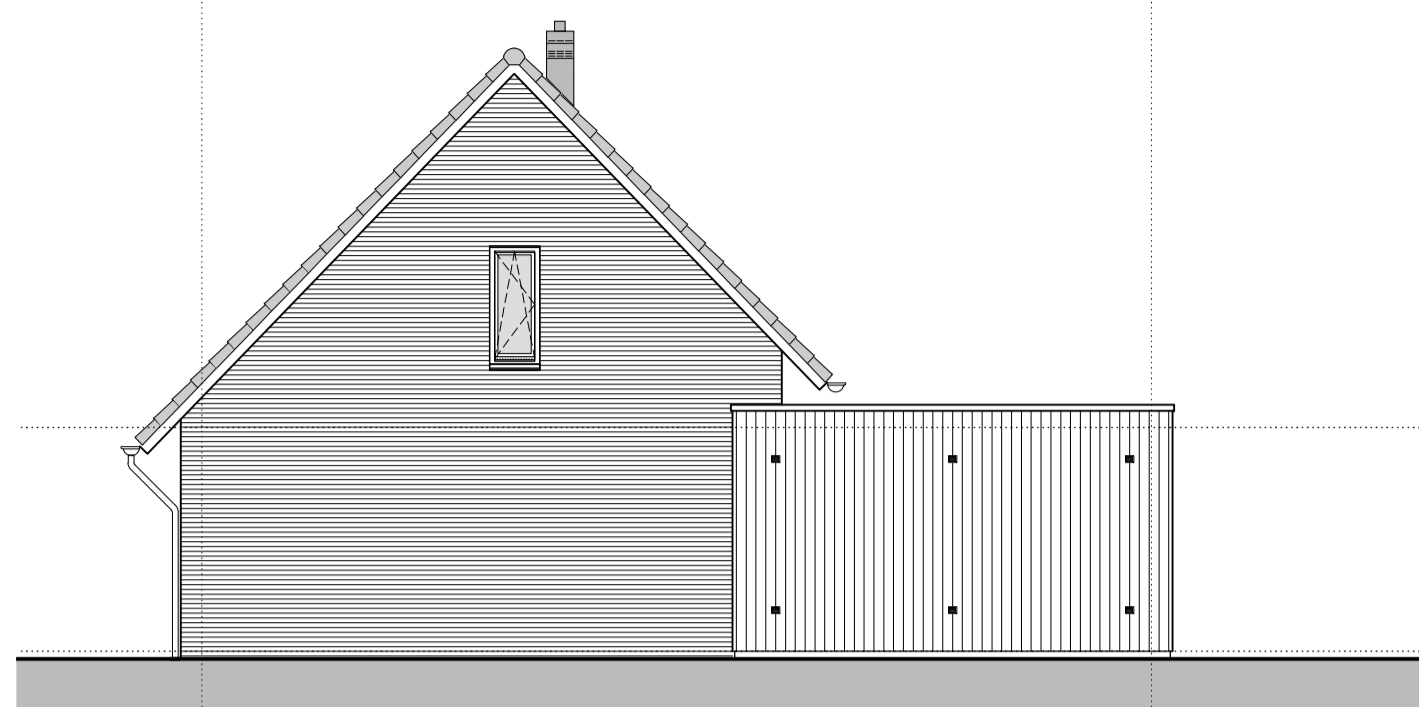


achtergevel

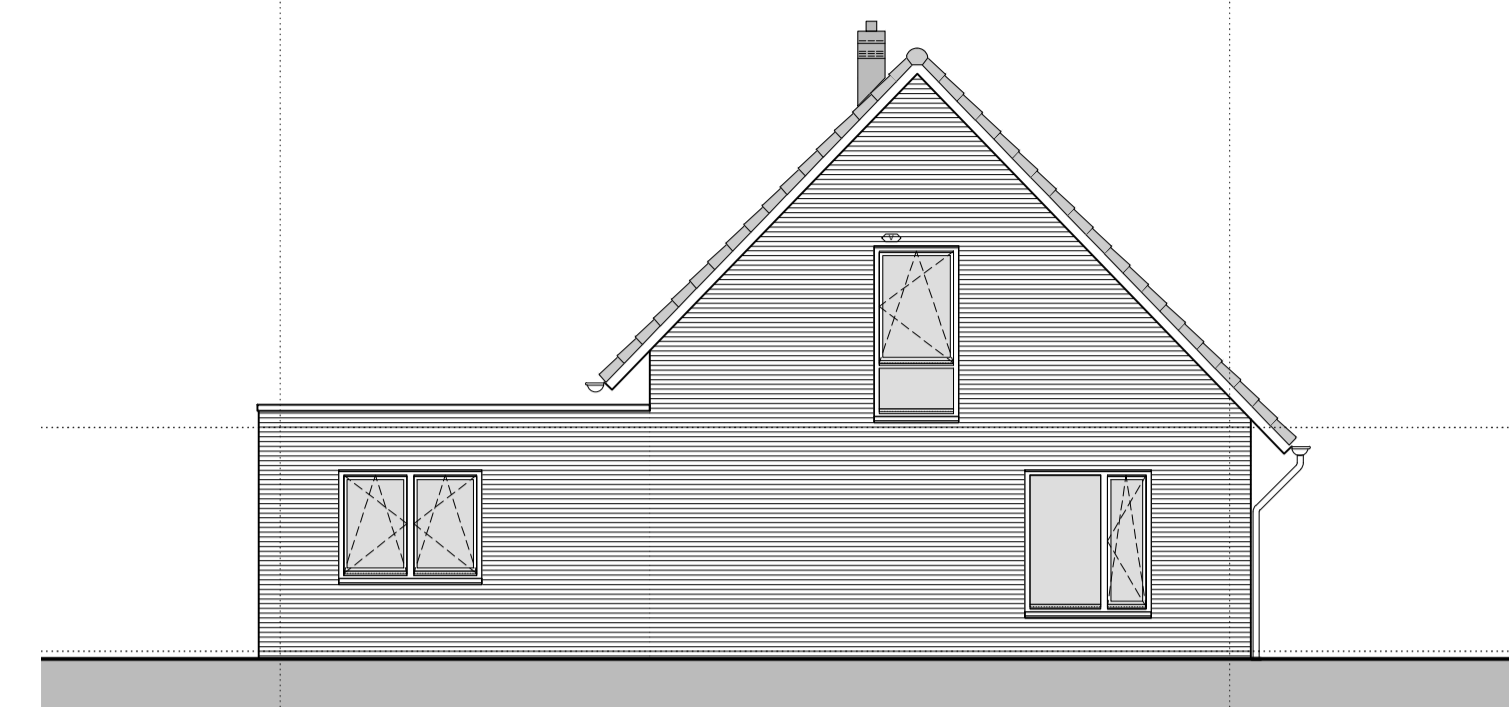


zijgevel

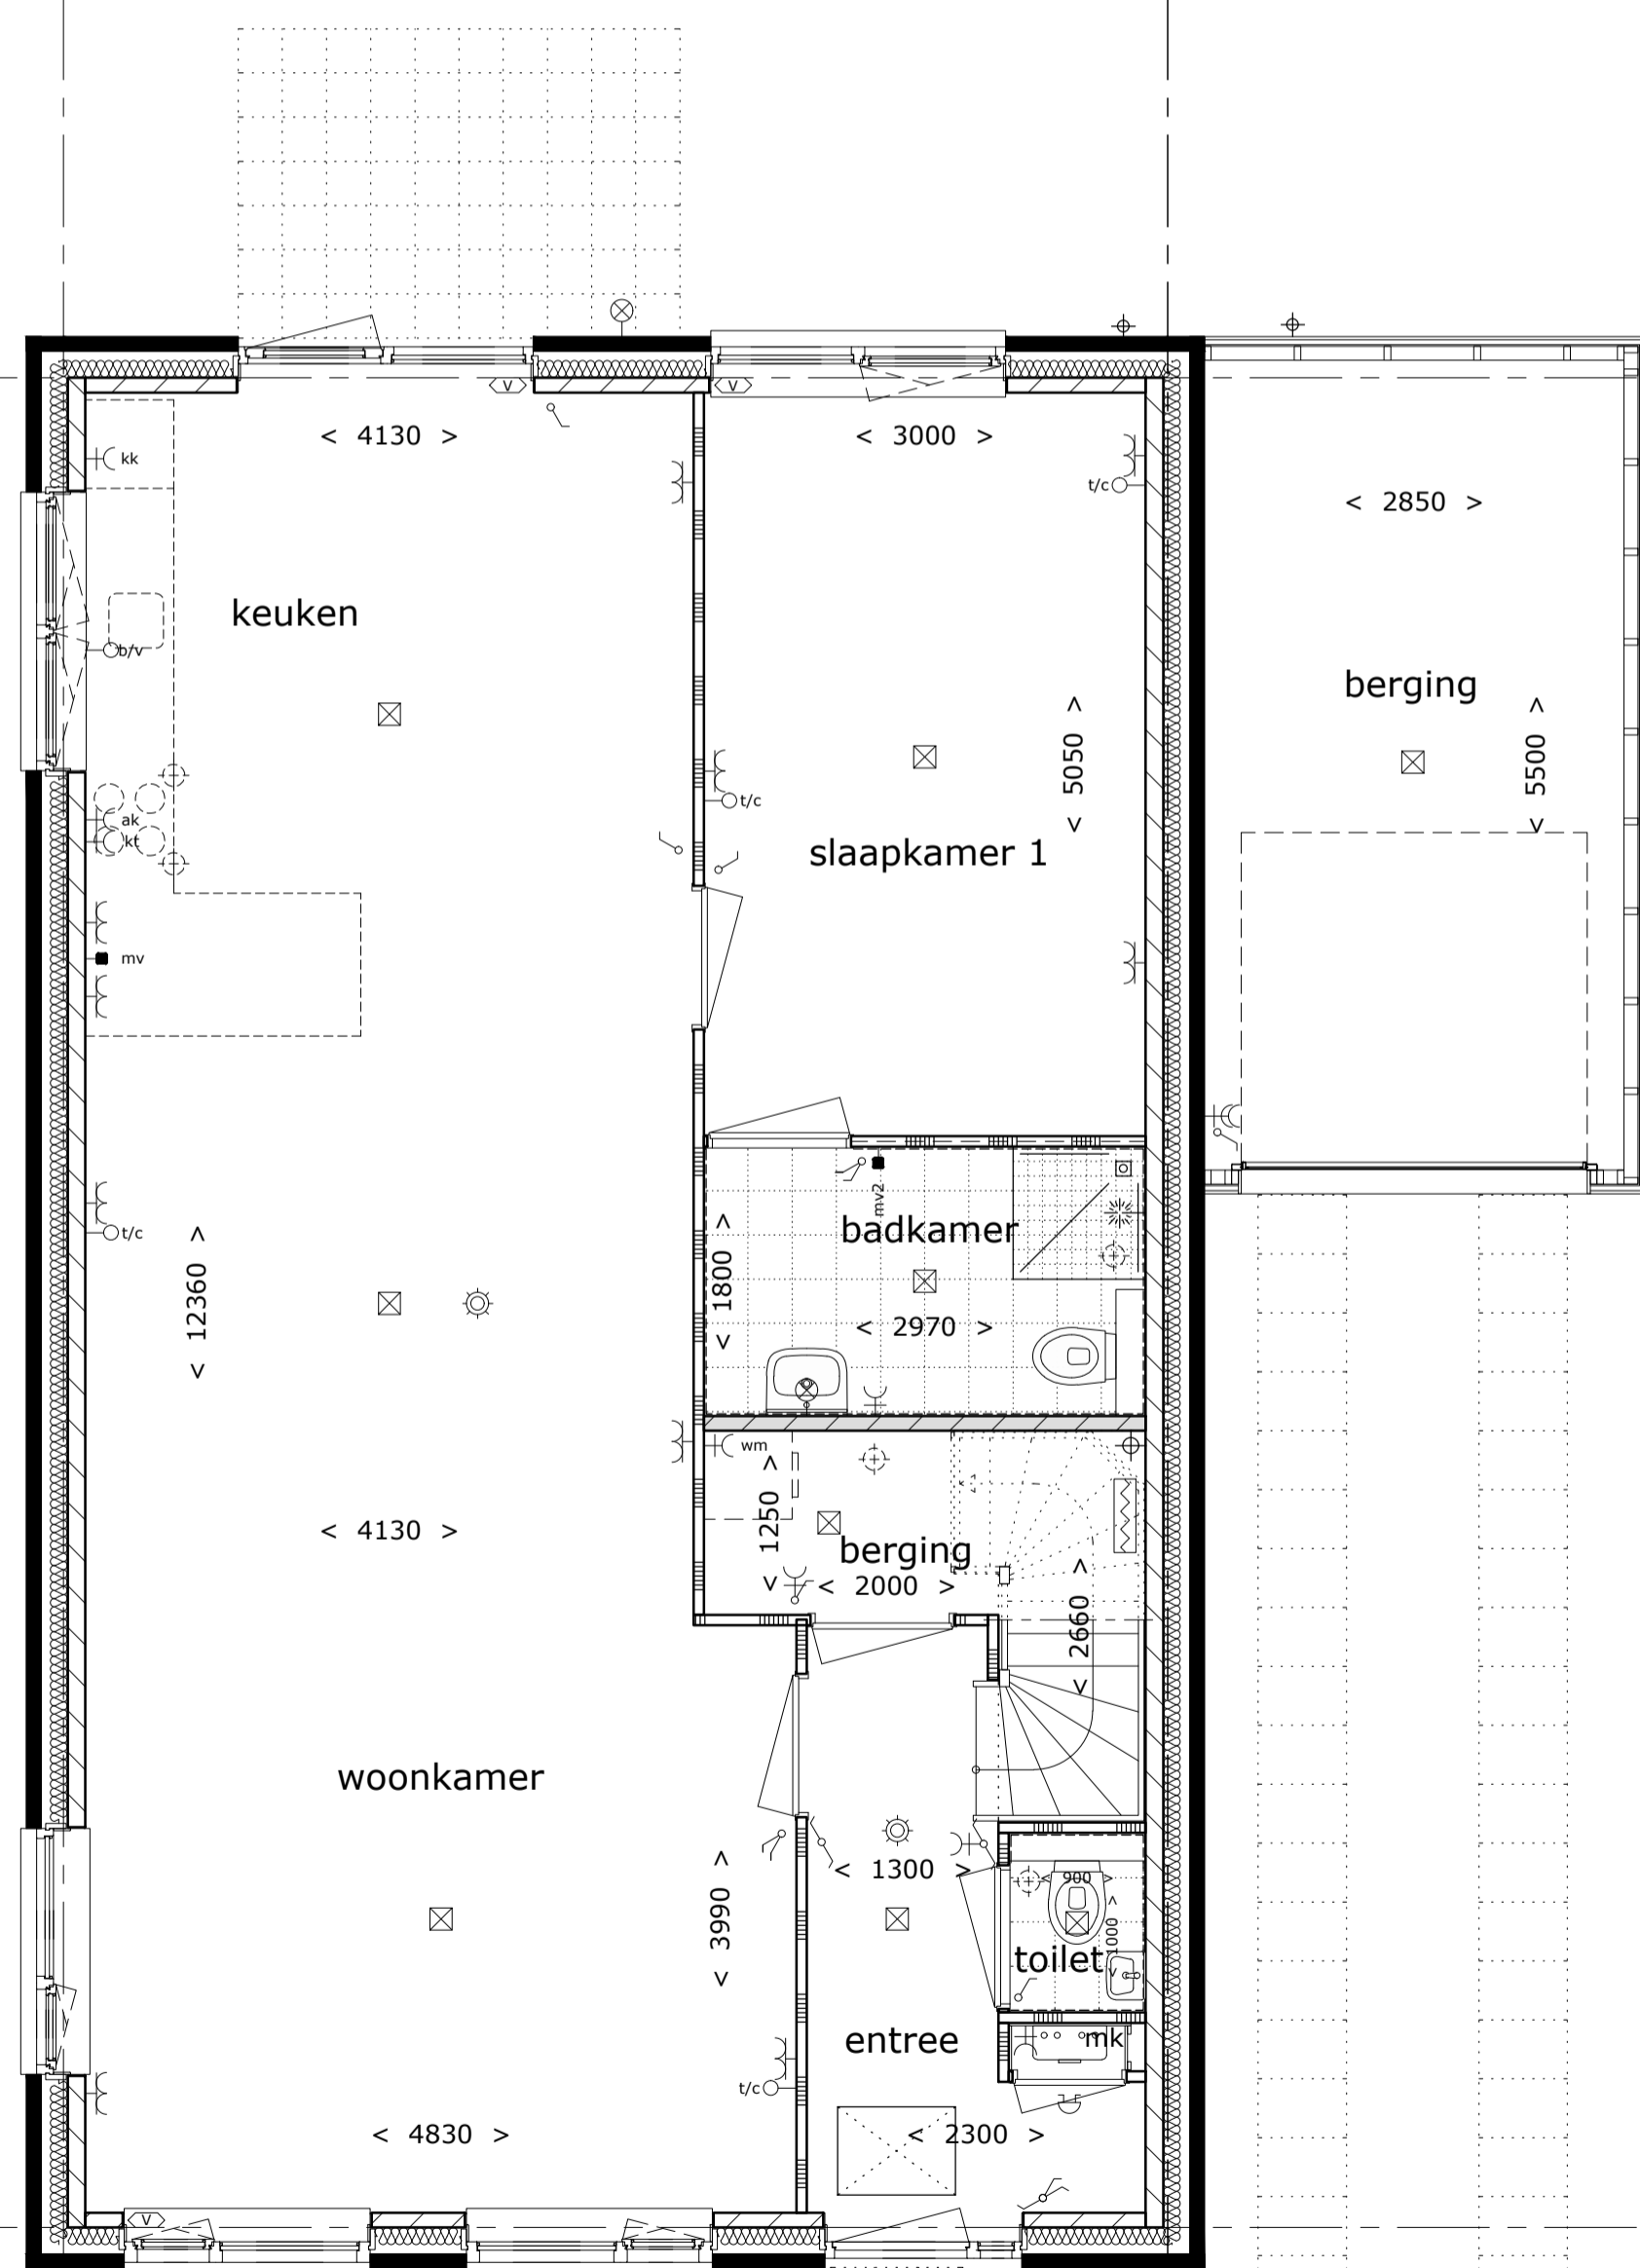

begane grond

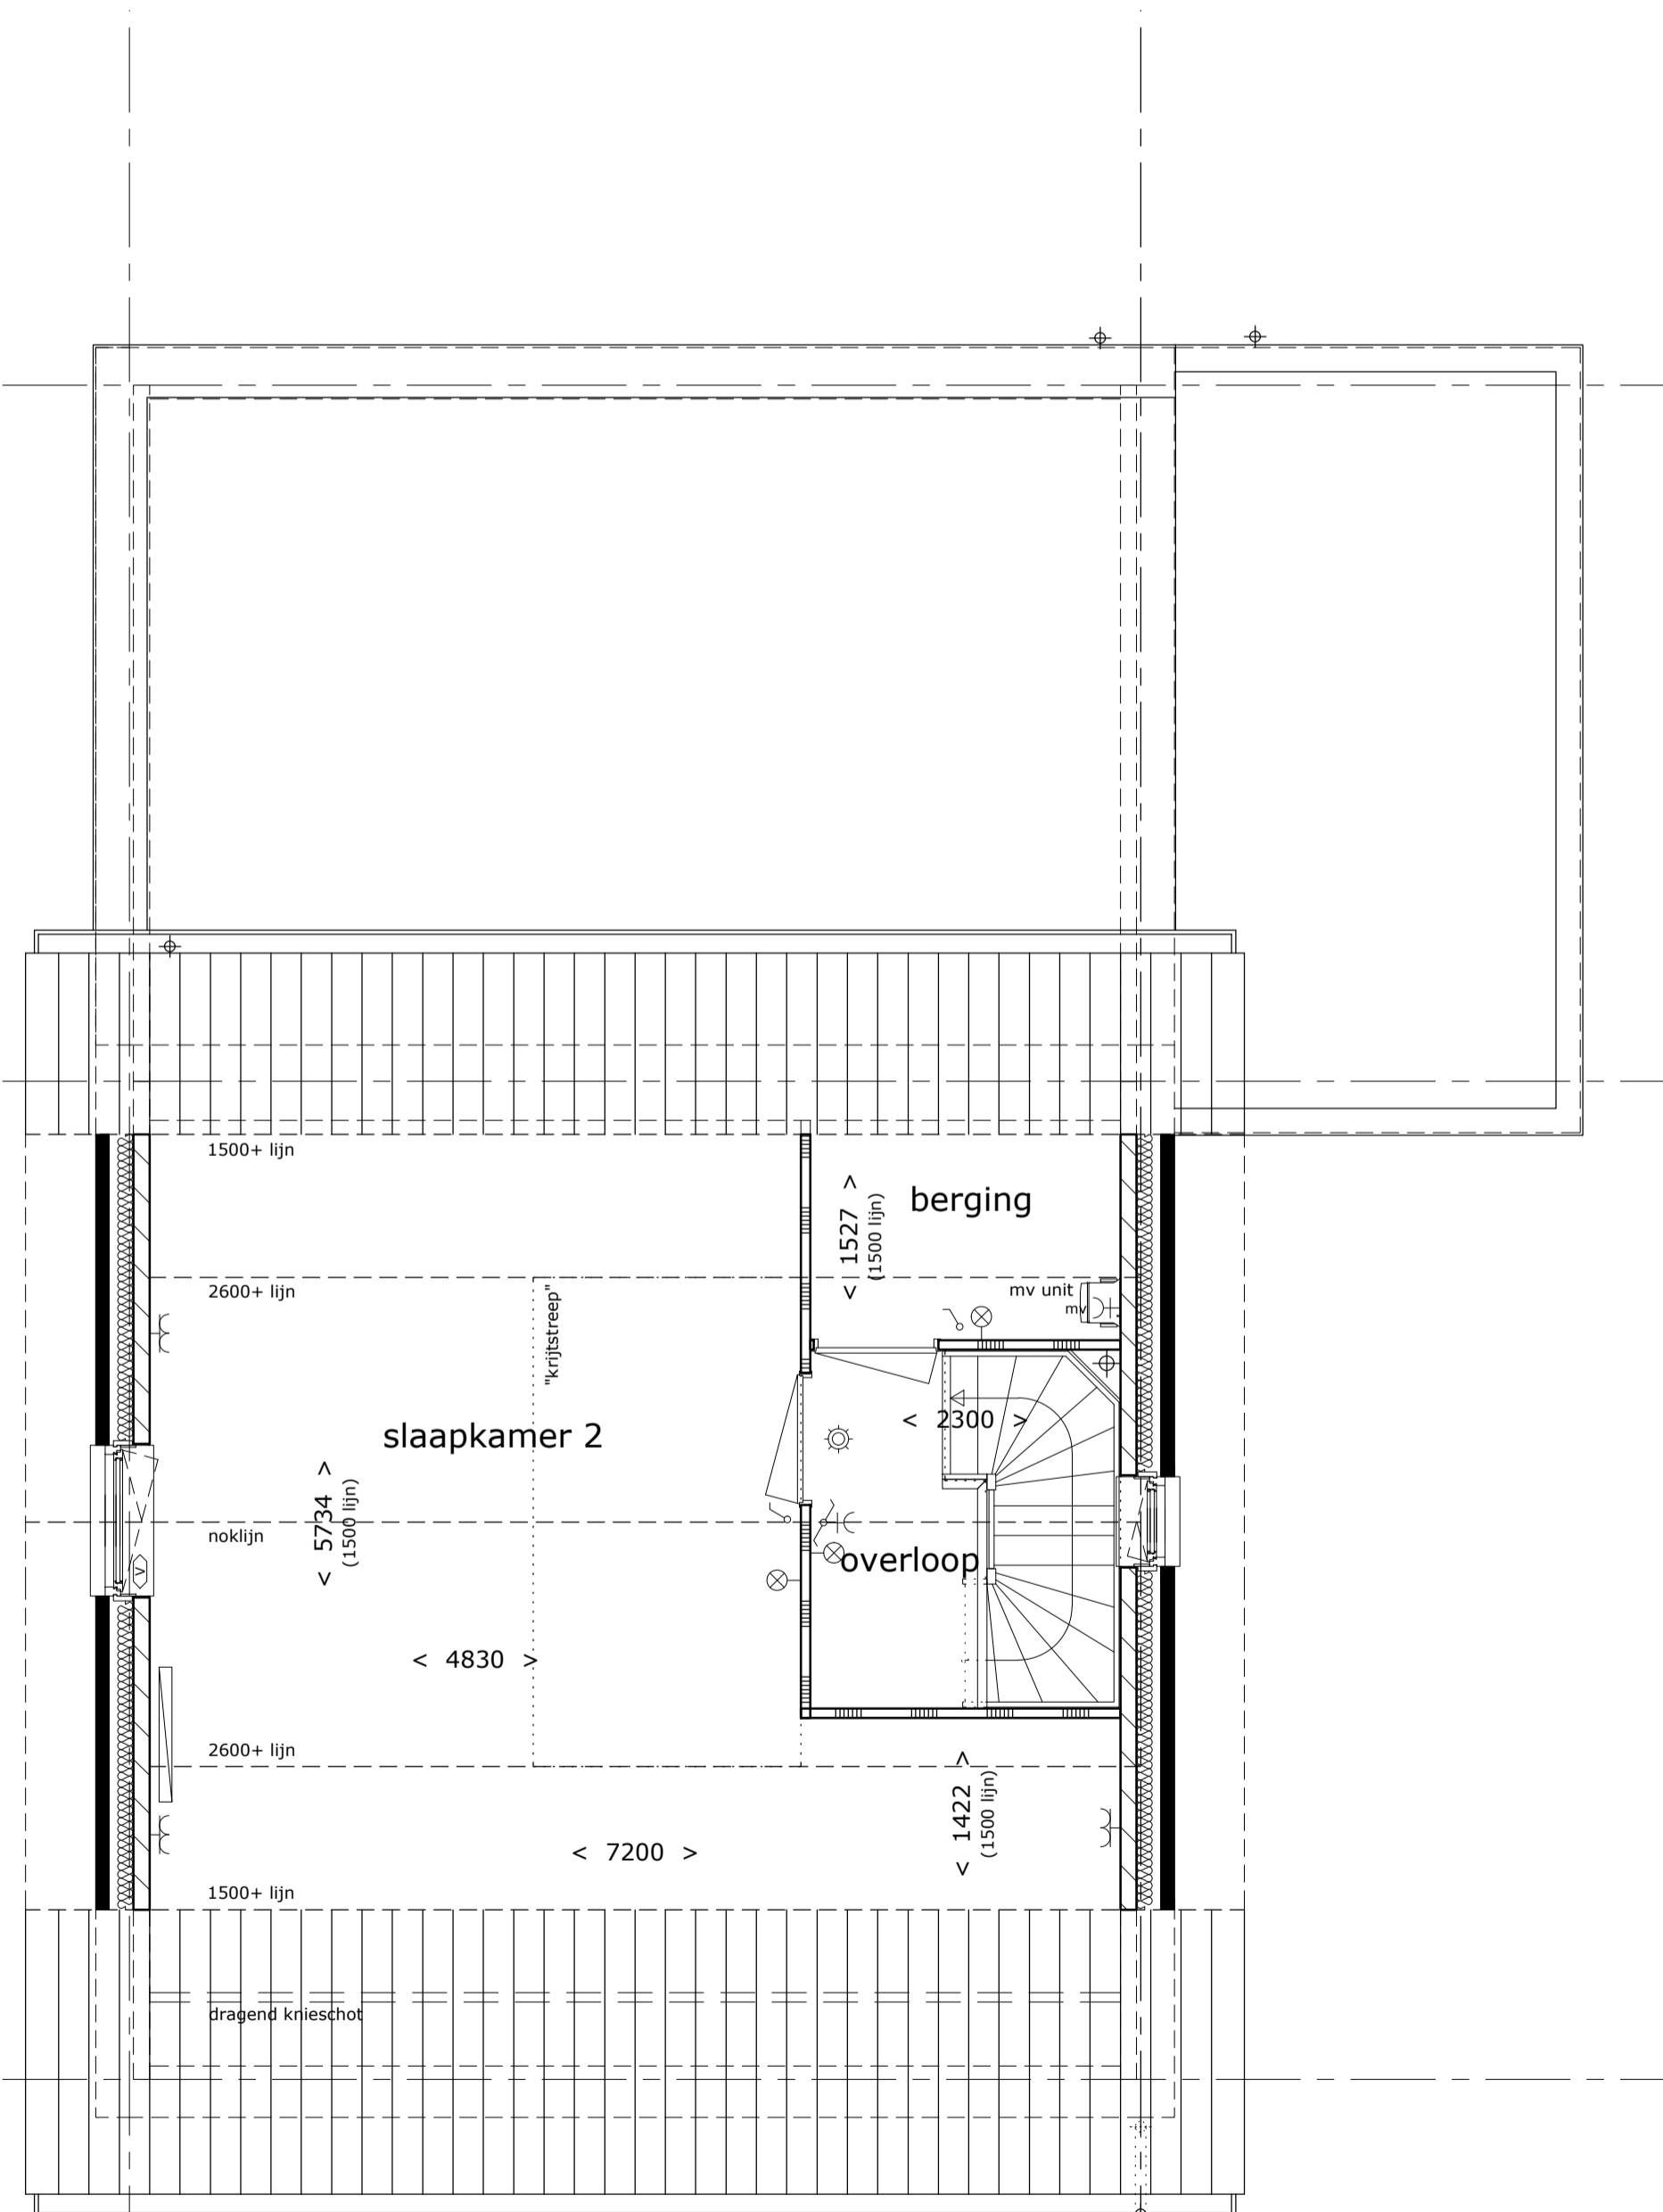

1e verdieping

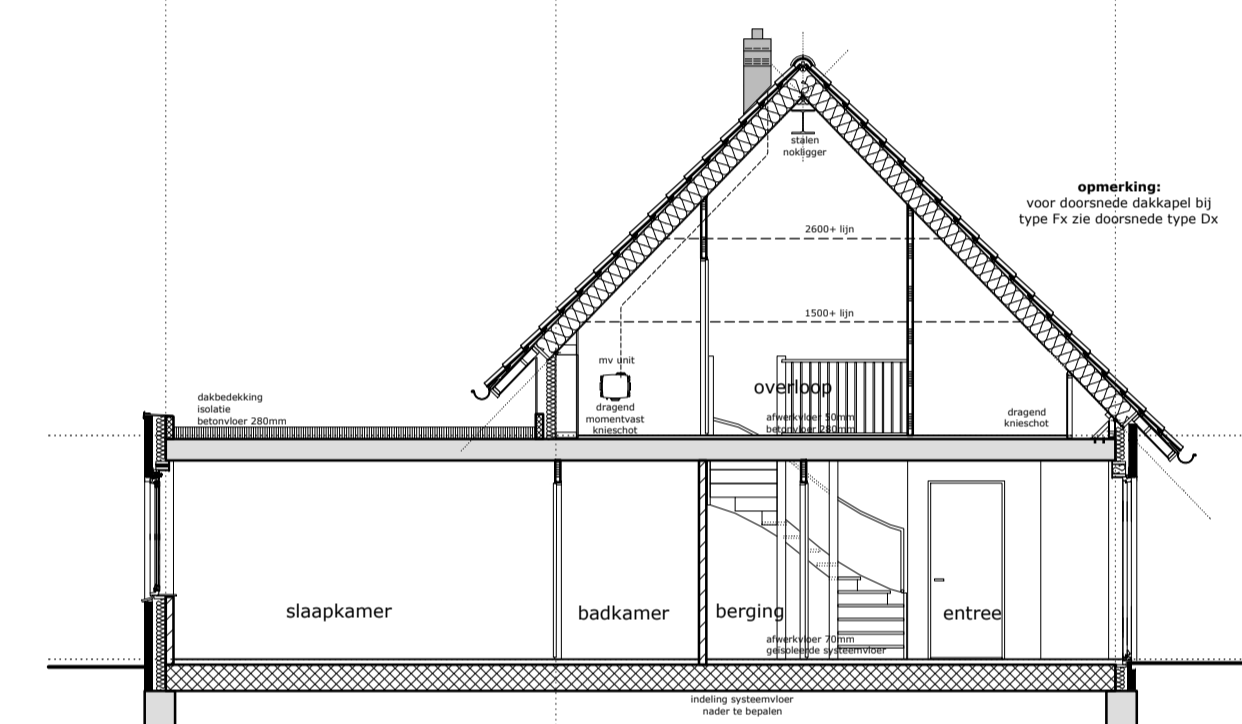

doorsnede

**toelichting:**

- voor de verklaring van de symbolen en arceringen zie het separate renvooi in de technische omschrijving
- voor een volledig overzicht van de kleuren en materialen zie de bijlage in de technische omschrijving.



project : Rietland veld 14-15 Broekhorn Heerhugowaard  
 omschrijving : verkoopcontract tekening  
 type **Carex** (woningtype F)  
 woningtype F bnr 412, 509  
 woningtype Fs bnr 405, 415, 502, 517 (gespiegeld)

schaal : A1 (841x594mm) - 1a50 / 1a100  
 datum : 28 augustus 2019

tek nr : **521KF501**

Disclaimer: De maatvoering op  
 deze tekening is niet geschikt  
 voor opdrachten door kopers  
 aan derden.  
 Maten in het werk controleren.