



Bouwnummer 102, 121 en 129

### Voorgevel

Kleurstelling bouwnummer 121/122 is afgebeeld



Bouwnummer 103, 122 en 130

### Rechter zijgevel



Bouwnummer 103, 122 en 130

### Achtergevel



Bouwnummer 102, 121 en 129

### Linker zijgevel

### Kleurenschema


Onderdelen	Materialen	Kleur
Gevels	Baksteen	Volgens situatie, licht gevoegd
Piint	Baksteen	Volgens situatie, donker gevoegd
Dak	Keramische vlakke pan	Zwartbruin
Raamdorpels	Keramisch	Zwart
Kozijnen	Hardhout	Stofgrijs
Kozijnpanelen	Paintpanel	Stofgrijs
Draaiende delen	Hardhout	Stofgrijs
Voordeur	Multiplex	Volgens bemesting overzicht
Achter- / tuindeuren	Multiplex	Stofgrijs
Stalen kandeeldeur	Verzinkt staal	Stofgrijs
Boeidelen	Paintpanel	Signaalgrijs
Dakrandafwerking platdak	Aluminium trim	Stofgrijs
Hemelwaterafvoer	PVC	Grijs
Ventilatieroosters	Aluminium	Blank geanodiseerd

### Renvooi


- baksteen 100mm schoonwerk
- kalkzandsteen 100 / 120 / 214mm vuilwerk
- kalkzandsteen ankerloze woningscheidende spouwmuur, 120-60-120
- lichte scheidingwand 70mm Gibo GNL standaard blok, naturel wit (t.p.v. badkamer 70mm GHL)
- lichte scheidingwand 70mm Gibo GZL zwaar blok, licht rood
- houtskeldebouw

### Renvooi


- plafondlichtaansluitpunt
- wandlichtaansluitpunt
- enkele schakelaar
- dubbele schakelaar
- wissel schakelaar
- enkele wandcontactdoos gearrd
- dubbele wandcontactdoos gearrd
- onbedrade aansluiting telefoon
- onbedrade aansluiting centrale antenne inrichting
- aansluiting kooktoestel
- onbedrade aansluiting boiler
- onbedrade aansluiting vaatwasser
- thermostaat
- buitenkraan
- rookmelder (volgens NEN 2555)
- opstelplaats voor koelkast
- opstelplaats voor wasautomaat
- opstelplaats voor wasdroger
- radiator (plaats en afmeting indicatief)
- bedrukker
- bel
- mechanische ventilatie-eenheid
- afzuigventiel mechanische ventilatie
- ventilatierooster
- ventilatierooster
- verdeelunit vloerverwarming (plaats indicatief)
- warmte-eenheid t.b.v. HVC (stadsverwarming)

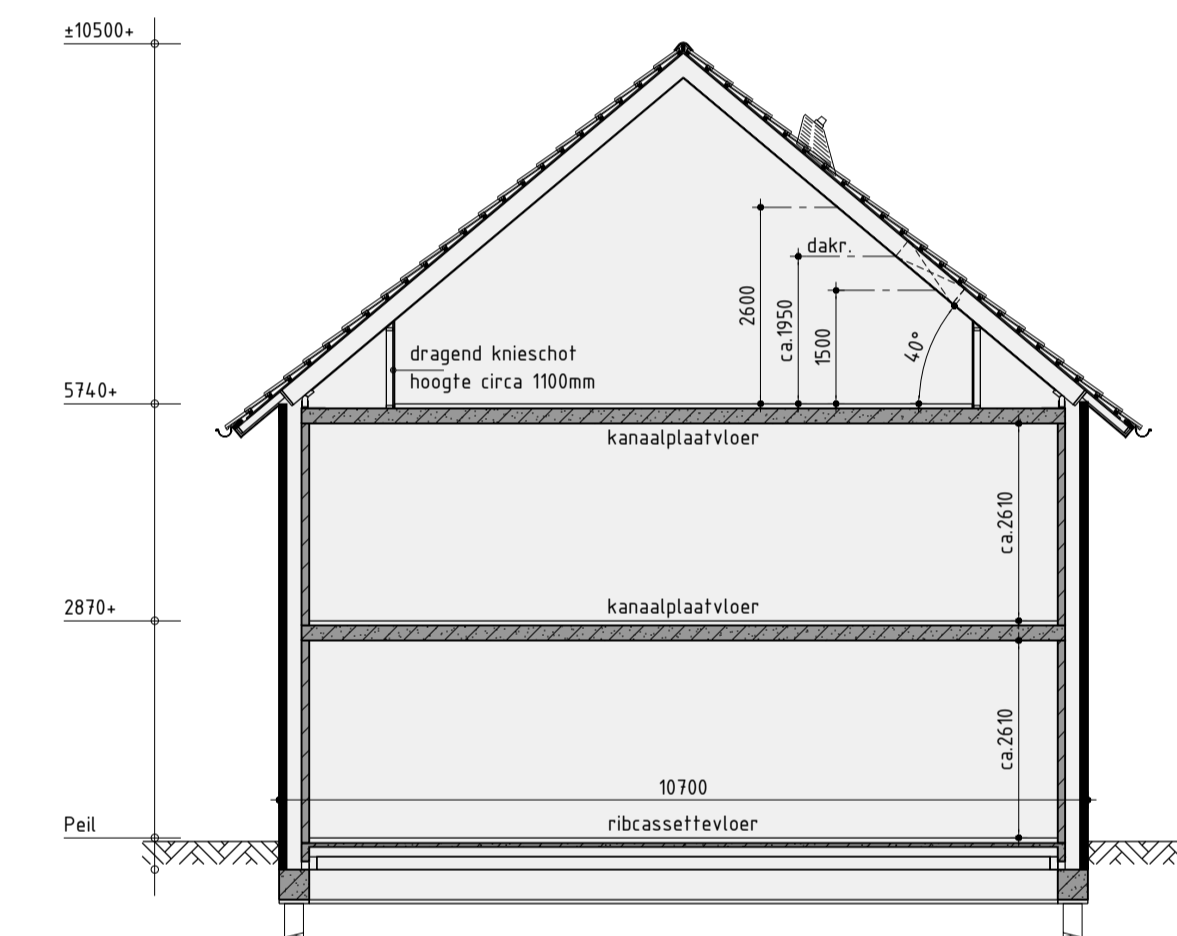


Principe doorsnede A-A

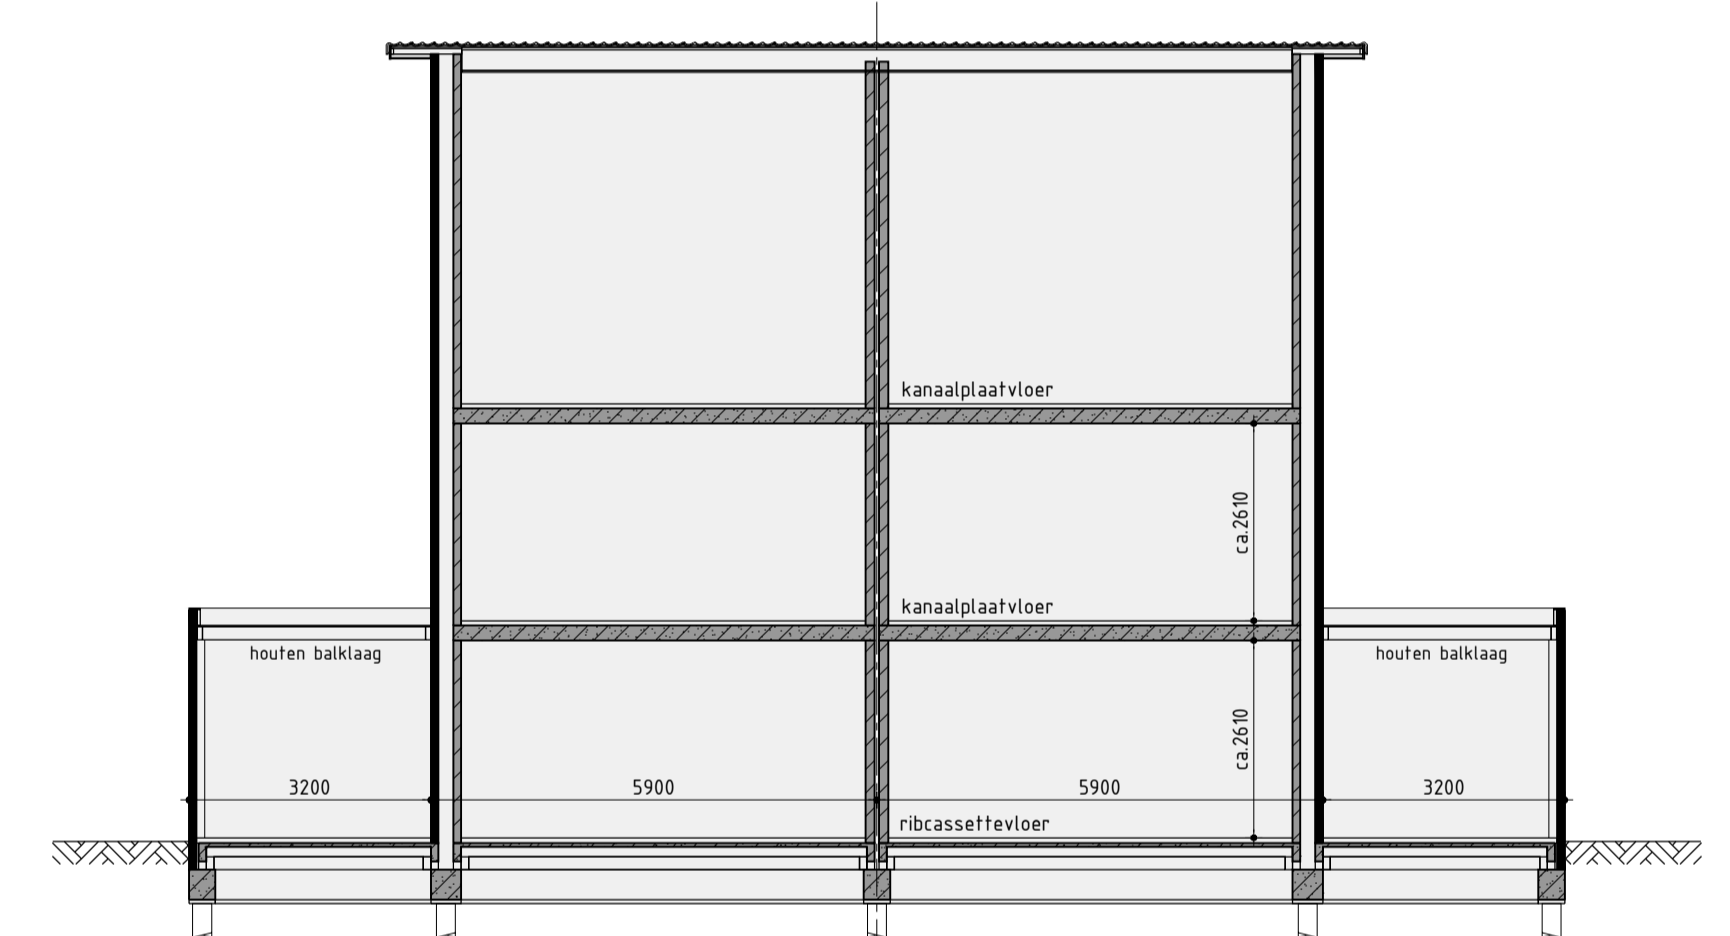


Principe doorsnede B-B

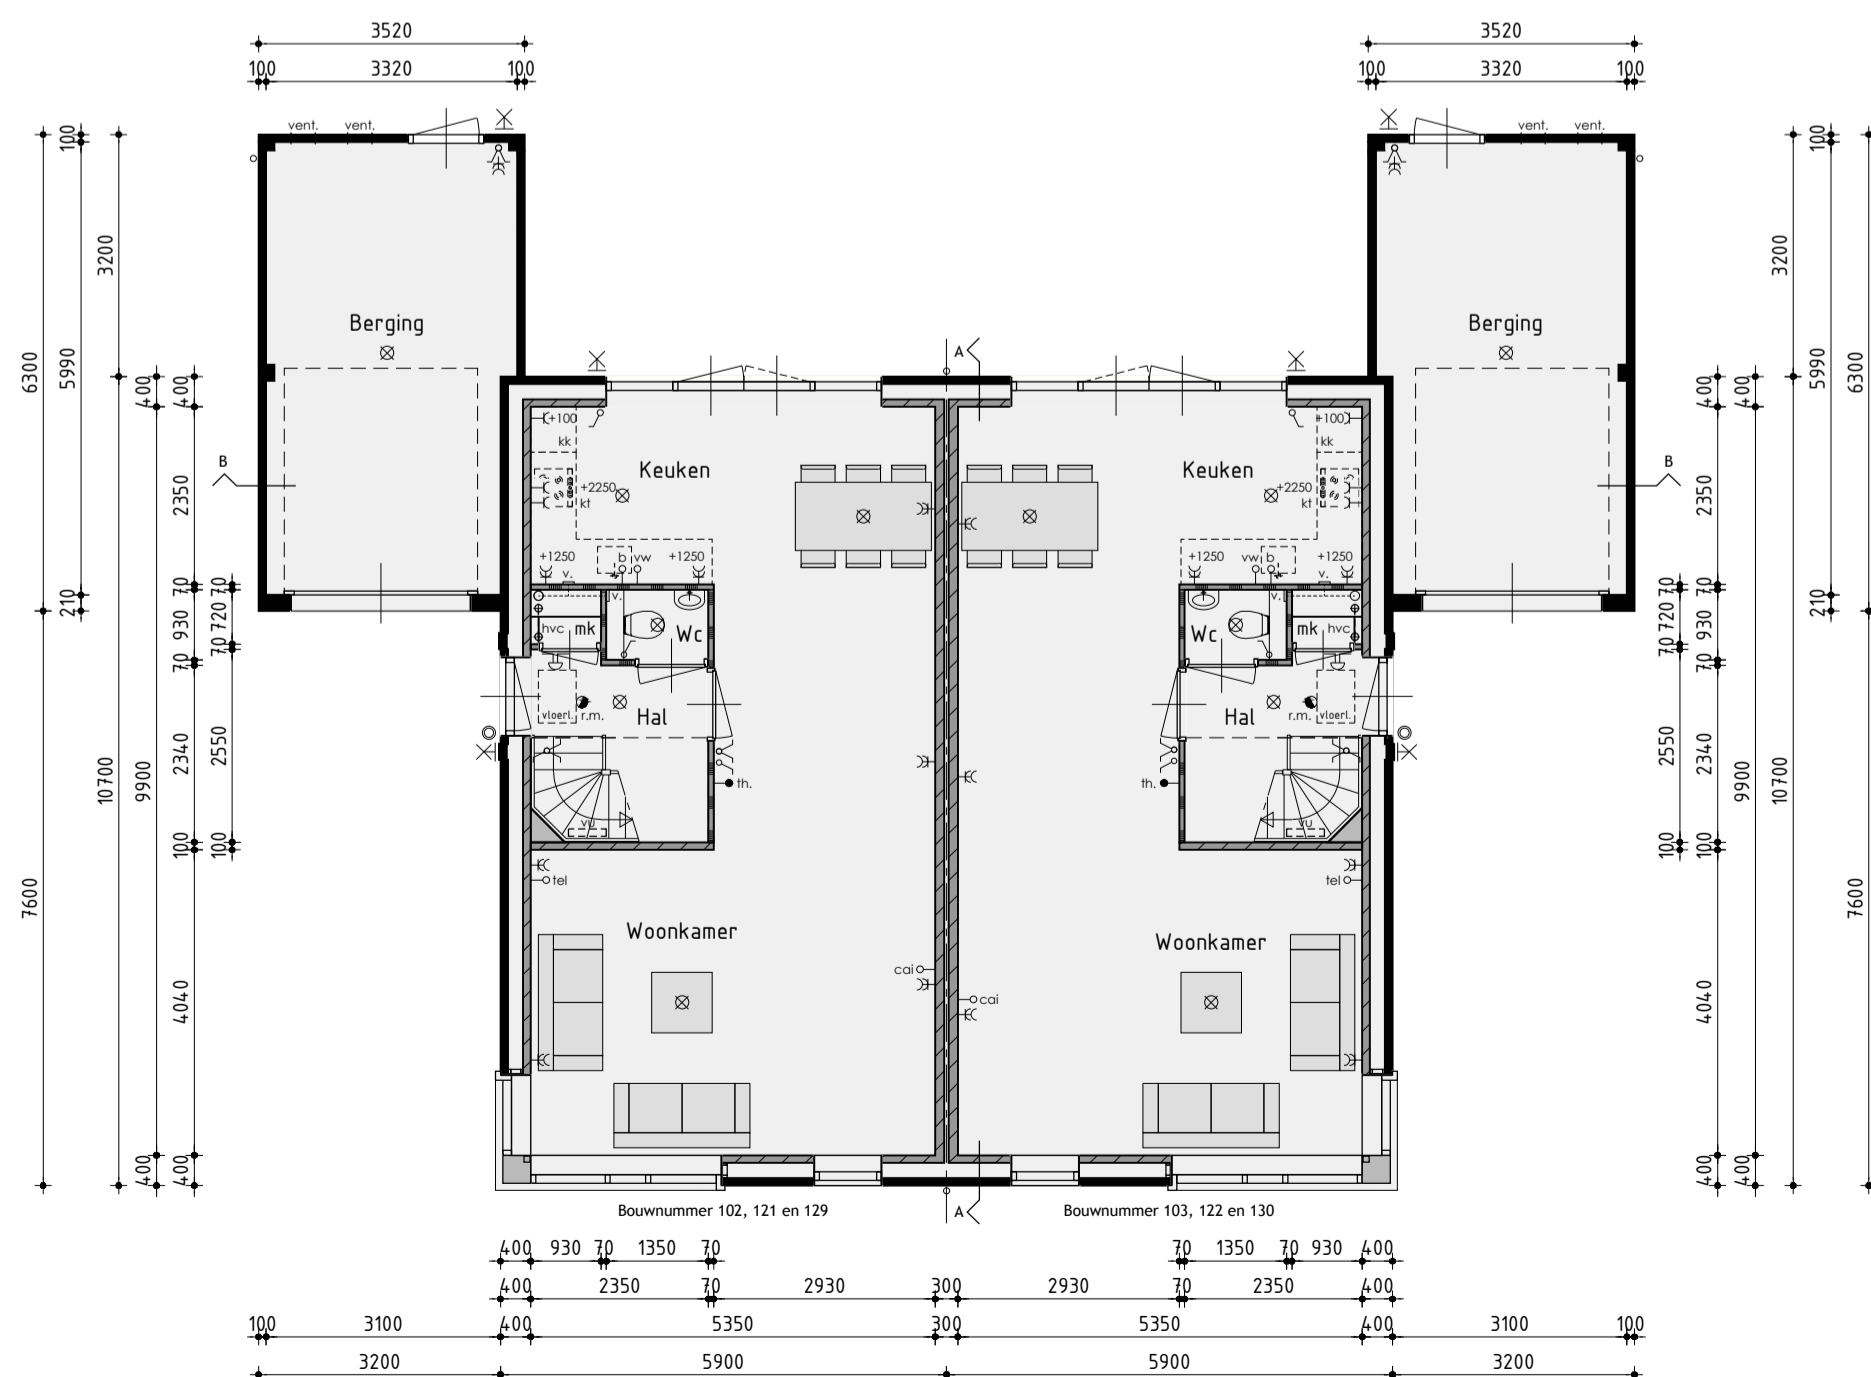

Begane grond  
v.z.v. vloerverwarming

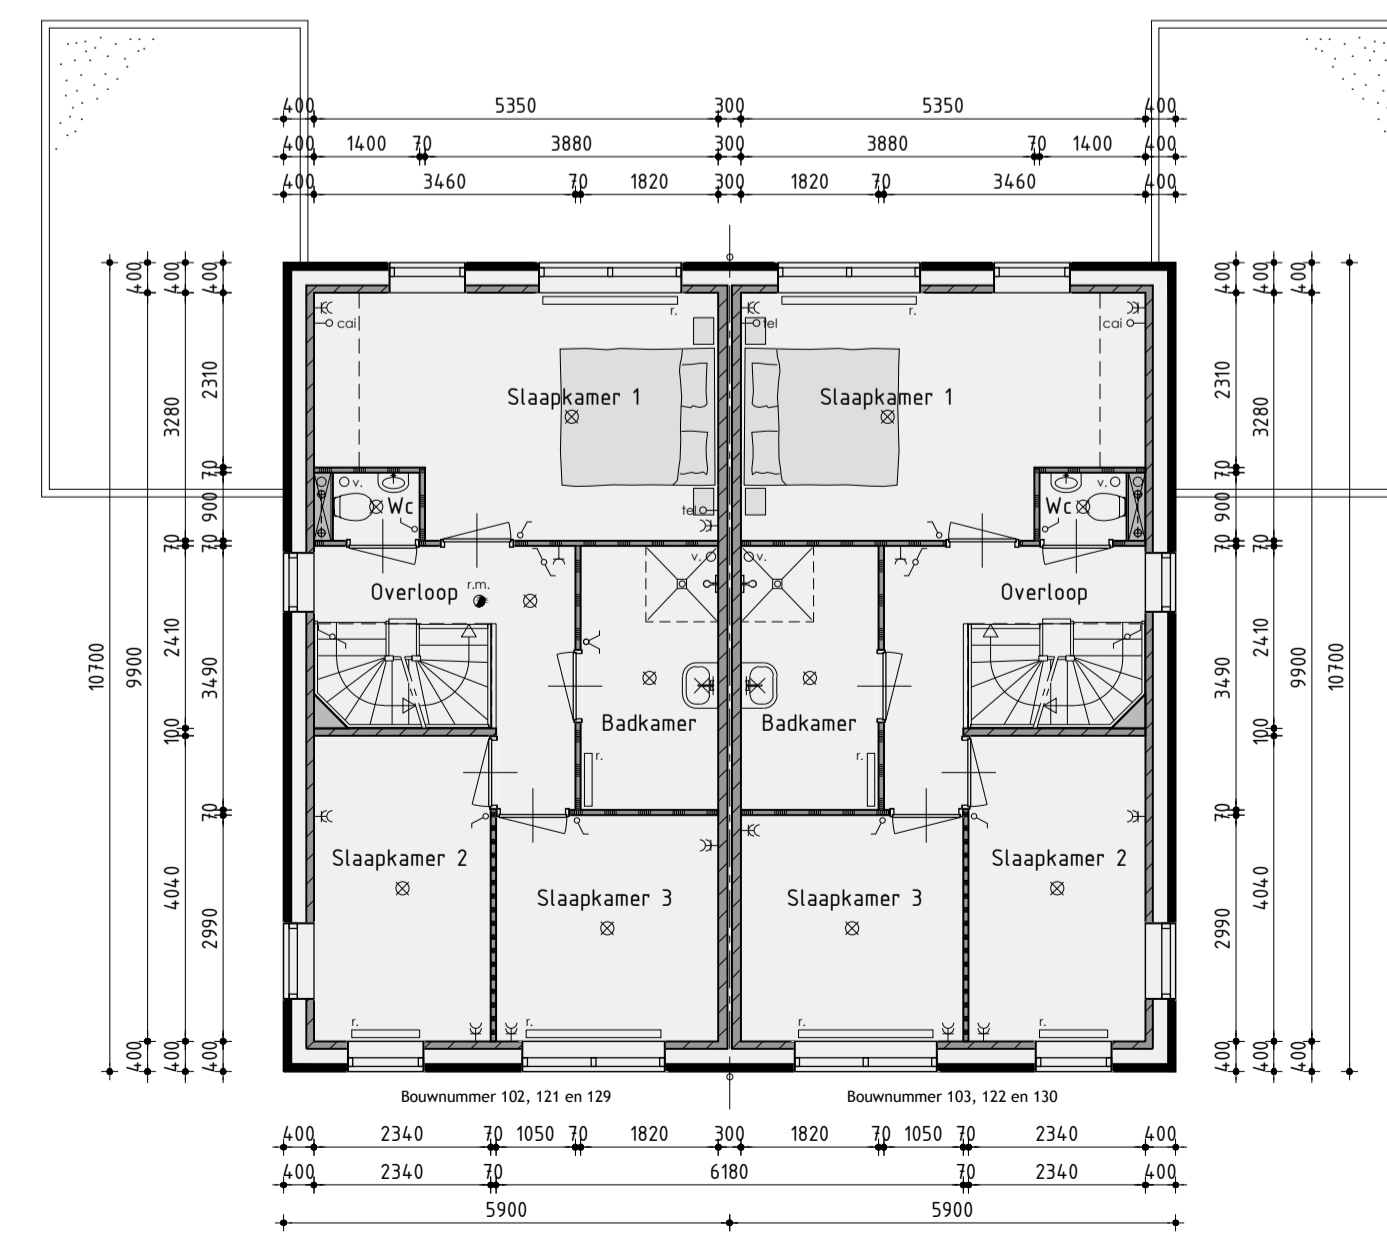

1ste Verdieping

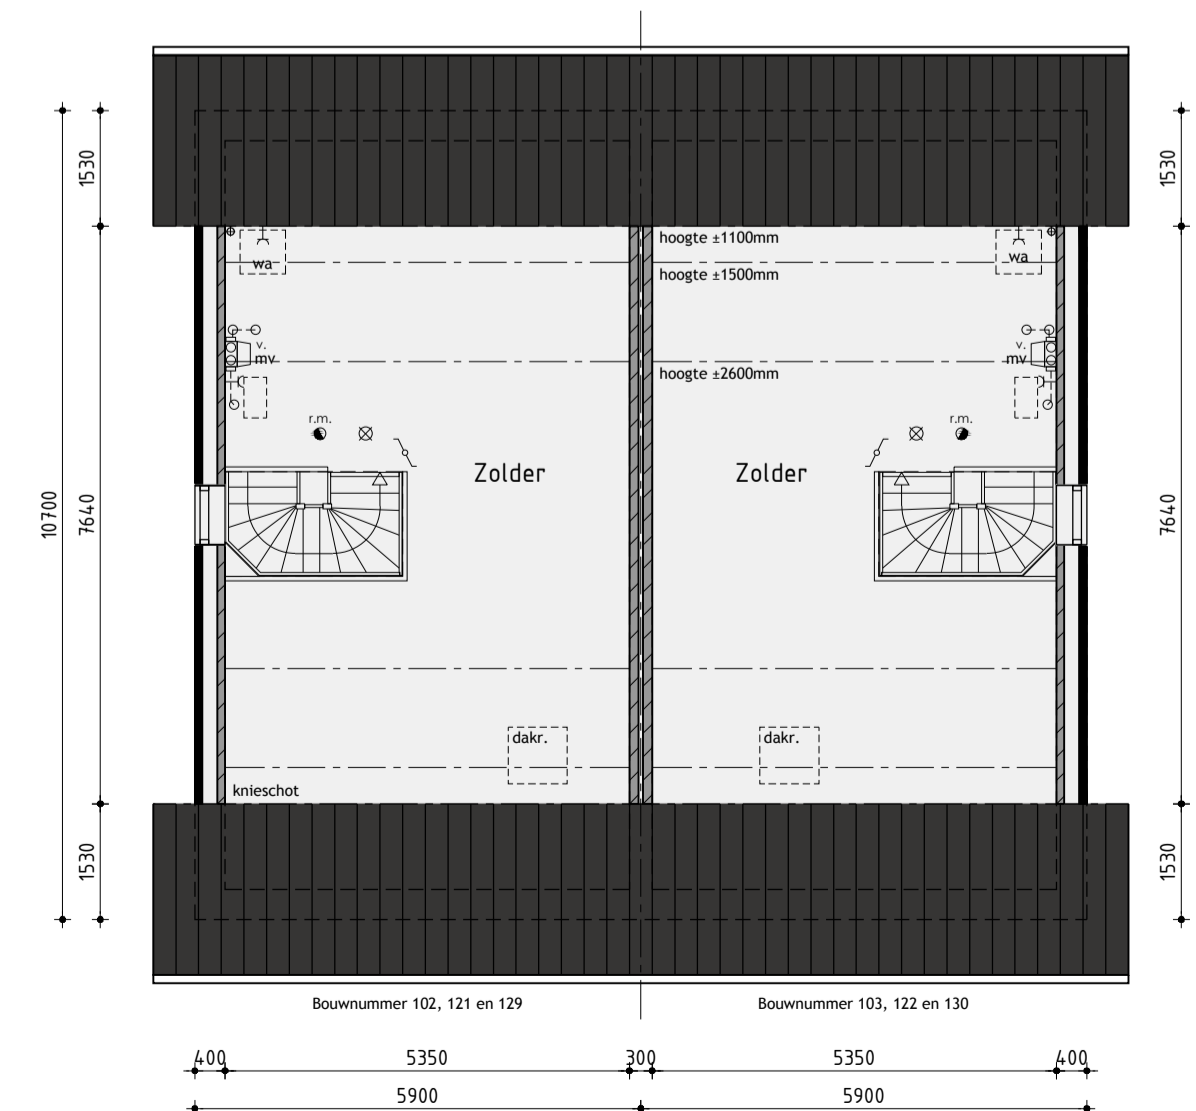

2de Verdieping

## Bouwnummer 102/103, 121/122 en 129/130

### Tweekapper variant A, veld 11

Plan: Broekhorn, Rietland, Veld 11  
Gemeente Heerhugowaard

Realisatie en kopersbegeleiding:  
**KUIN** bv

De Tocht 5  
1611 HT Bovenkarspel  
(0248) 51 53 13  
info@kuinbv.nl

Getekend: Roy Zwagemaker  
Formaat: A1  
Schaal: 1:100

### Verkooptekening

Datum 1 27-06-2018  
Datum 2 01-11-2018  
Datum 3  
Datum 4  
**De Wolff & PARTNERS**

Zesstedenweg 205A | 1613 JD Grootebroek  
T: 0248 56 50 90 | F: 0248 56 50 99  
info@dewolffpartners.nl  
www.dewolffpartners.nl  
Ruben de Kraker | Yuri Blankendaal

Werknummer 18311  
V-01.14