


voorgevel

rechter zijgevel


achtergevel

linker zijgevel


Onderdelen	Materialen	Kleur
Dak	Keramische pan	Antraciet
Gevels	Metselwerk waalformaat	Bruin genuanceerd
Gevels (accent)	Metselwerk donker gevoegd	Bruin genuanceerd
Topgevel	Red Cedar	Gebroken wit
Buiten kozijnen	Hardhout	Gebroken wit
Buiten deuren	Hardhout	Gebroken wit
Boeidelen	Red Cedar	Gebroken wit
Gootdeel	Red Cedar	Gebroken wit
Raamdorpels	Keramisch	Zwart verglaasd
Voegwerk	Zand cement	Verdiept donkergrijs

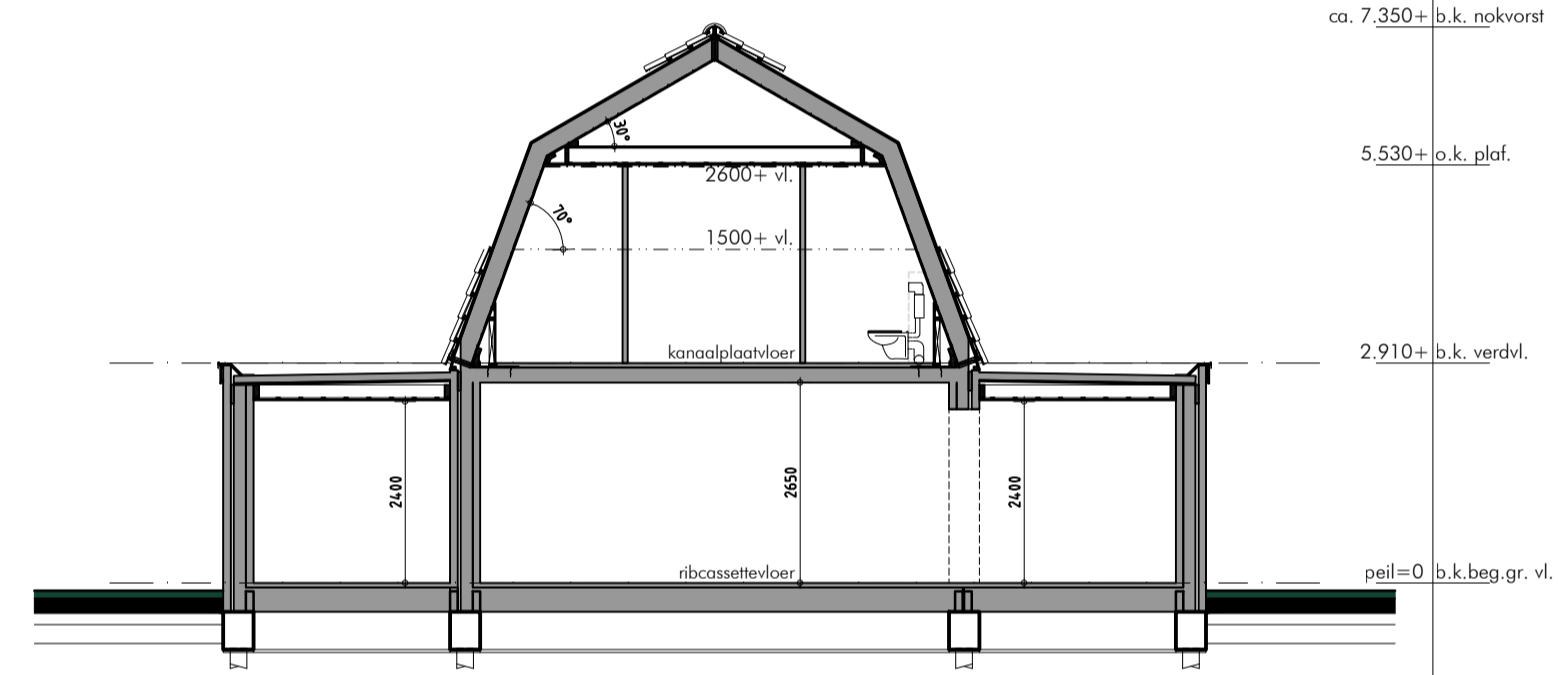


principe doorsnede

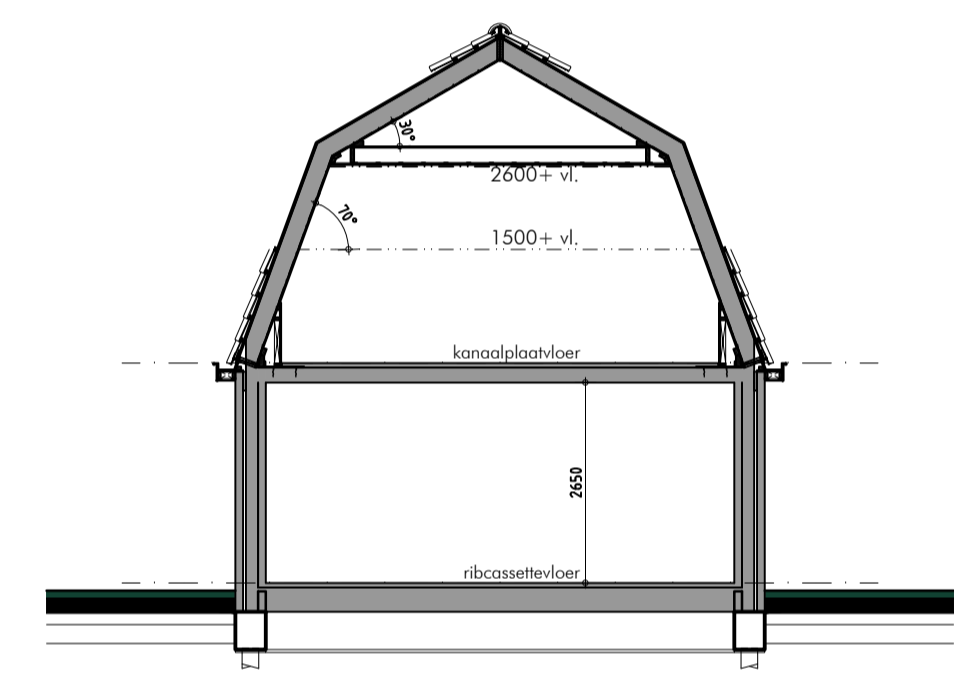

principe doorsnede

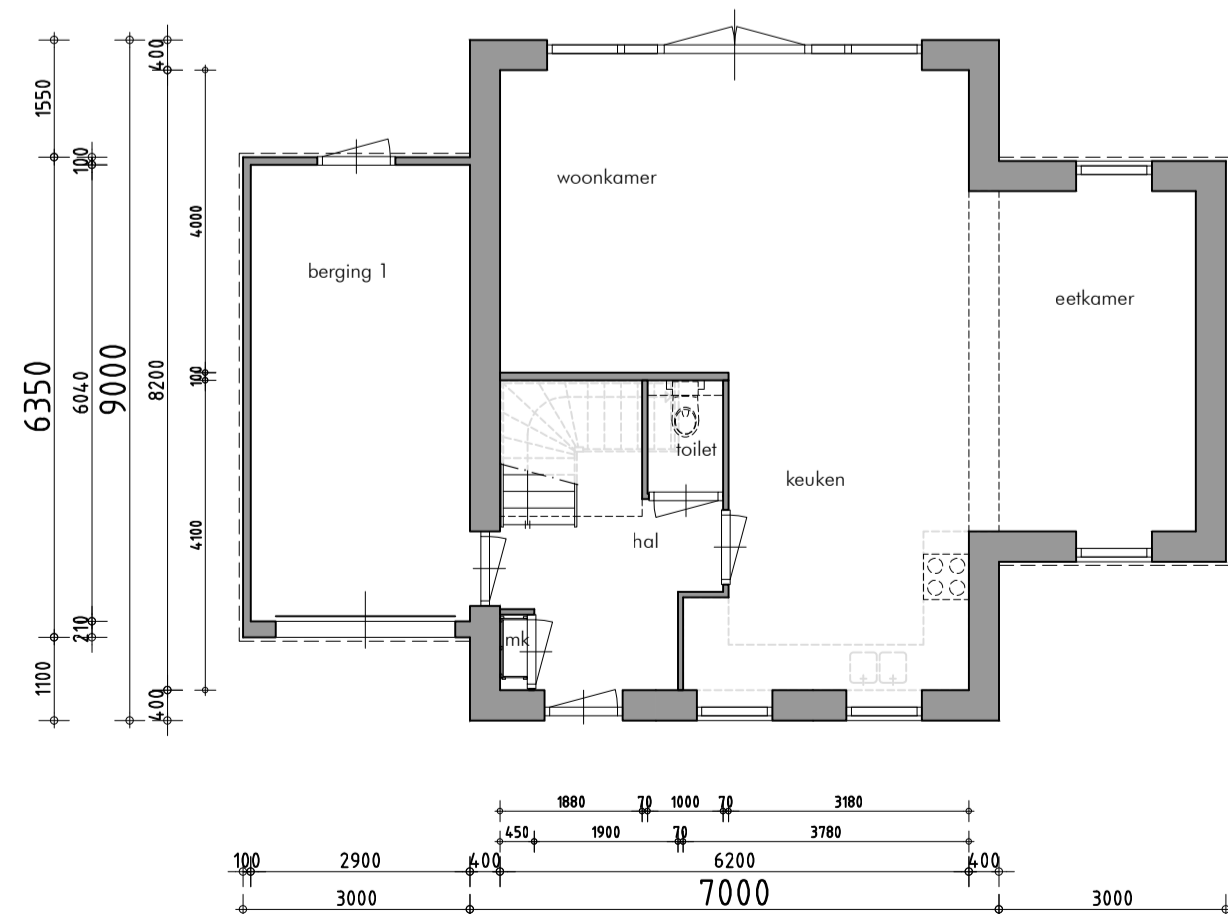

begane grond

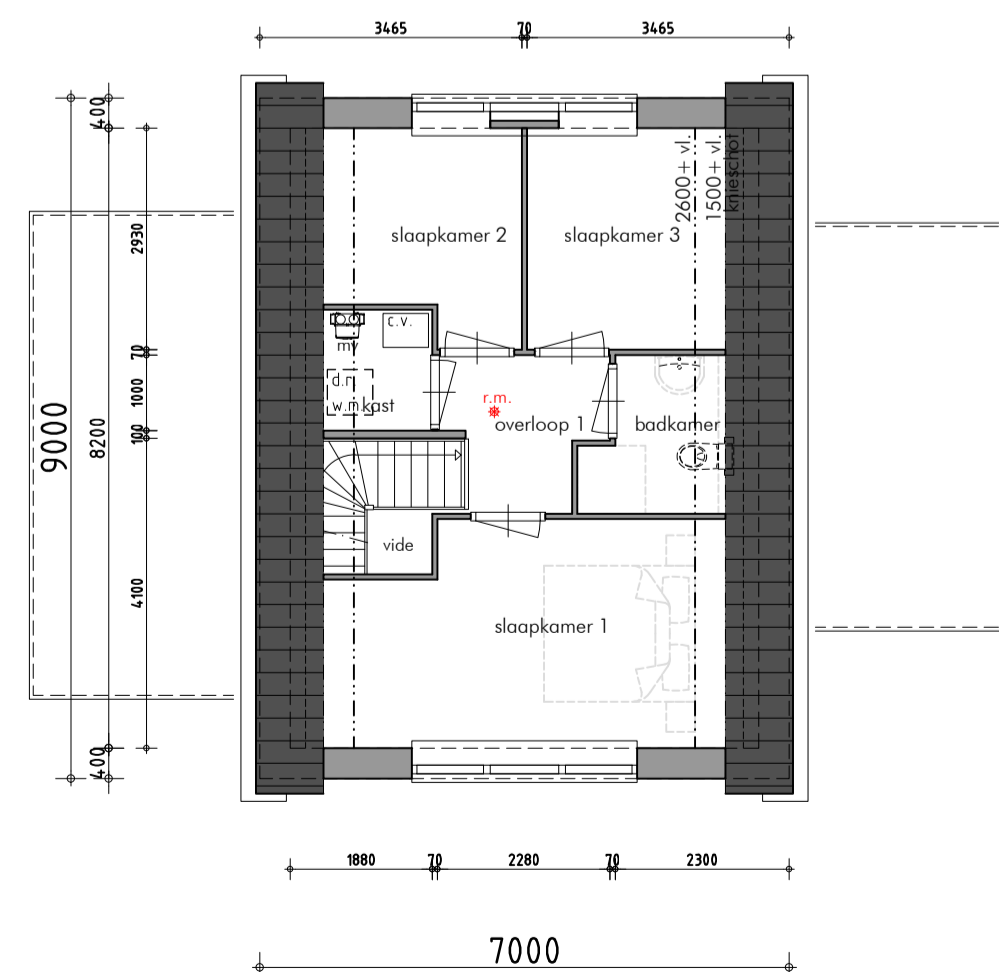

verdieping

GBO woning : 108,0m²
GBO garage : 17,5m²
inhoud woning : 446,0m³
inhoud garage : 63,0m³



getekend:	d. peerdeman	gewijzigd:	03-11-2016	09-11-2016	tekeningnummer: 02
status:	S				
datum:	06-10-2016	02-12-2016			
schaal:	1:100				
werknnummer:	16-4341				
opdrachtgever:	bouwbedrijf b. desaunois bv appelmarkt 4 1681 pe zwaagdijk 0228-545060				
betreft:	modelwoning desaunois 3 nieuwbouw te heerhugowaard				
onderwerp:	gevels plattegronden doorsnede en situatie ontwerp				