





voorgevel

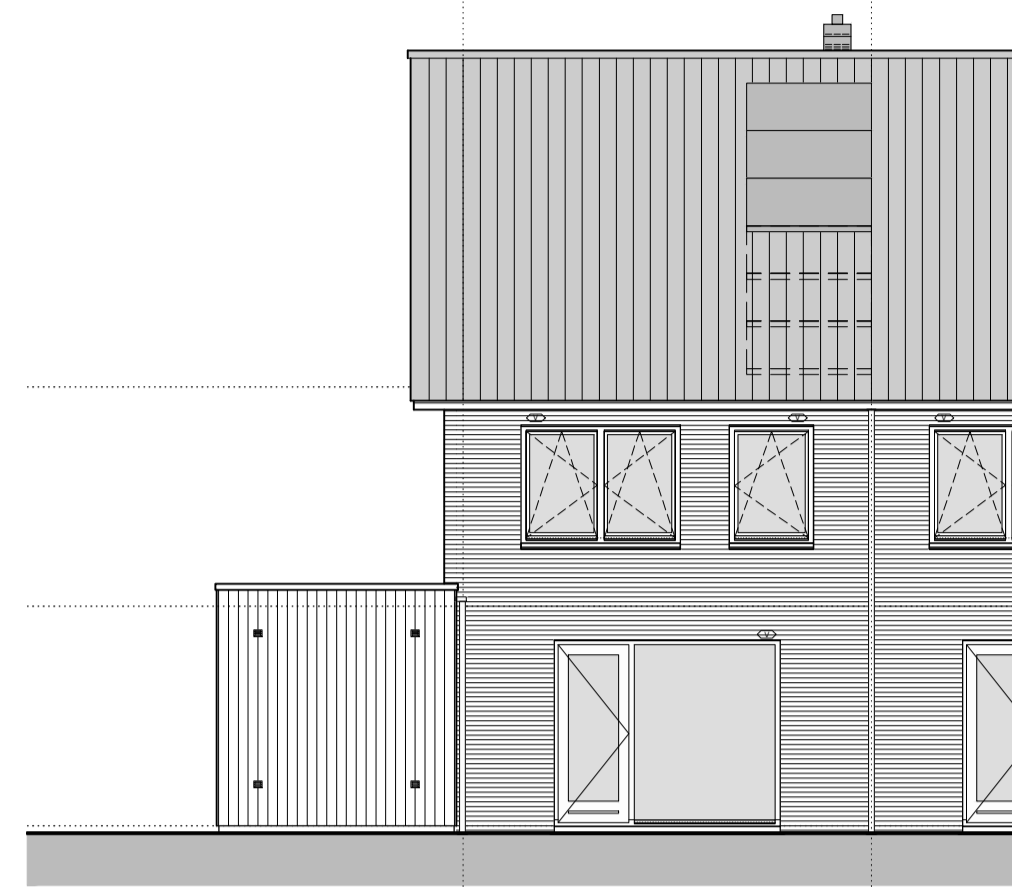


achtergevel




kopgevel

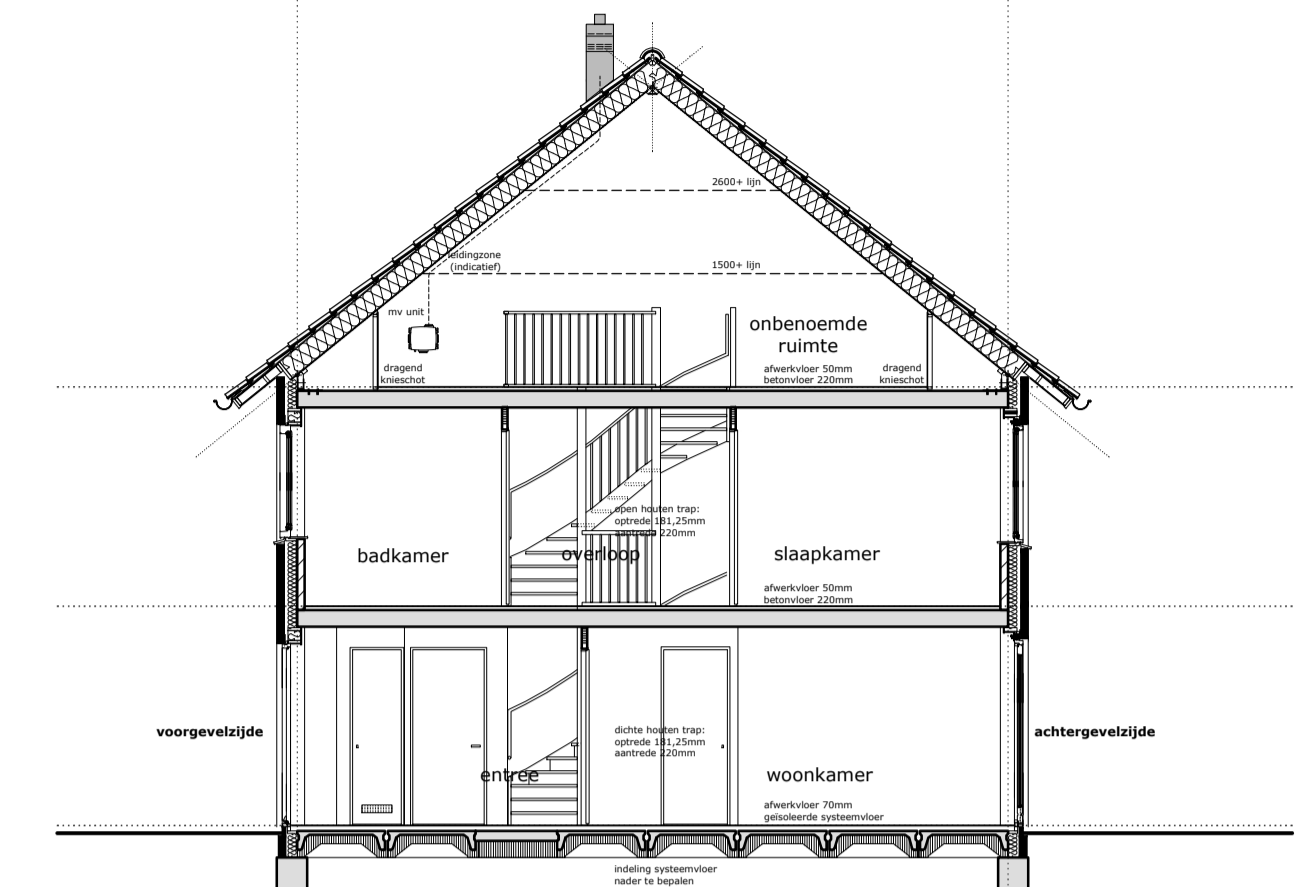


doorsnede

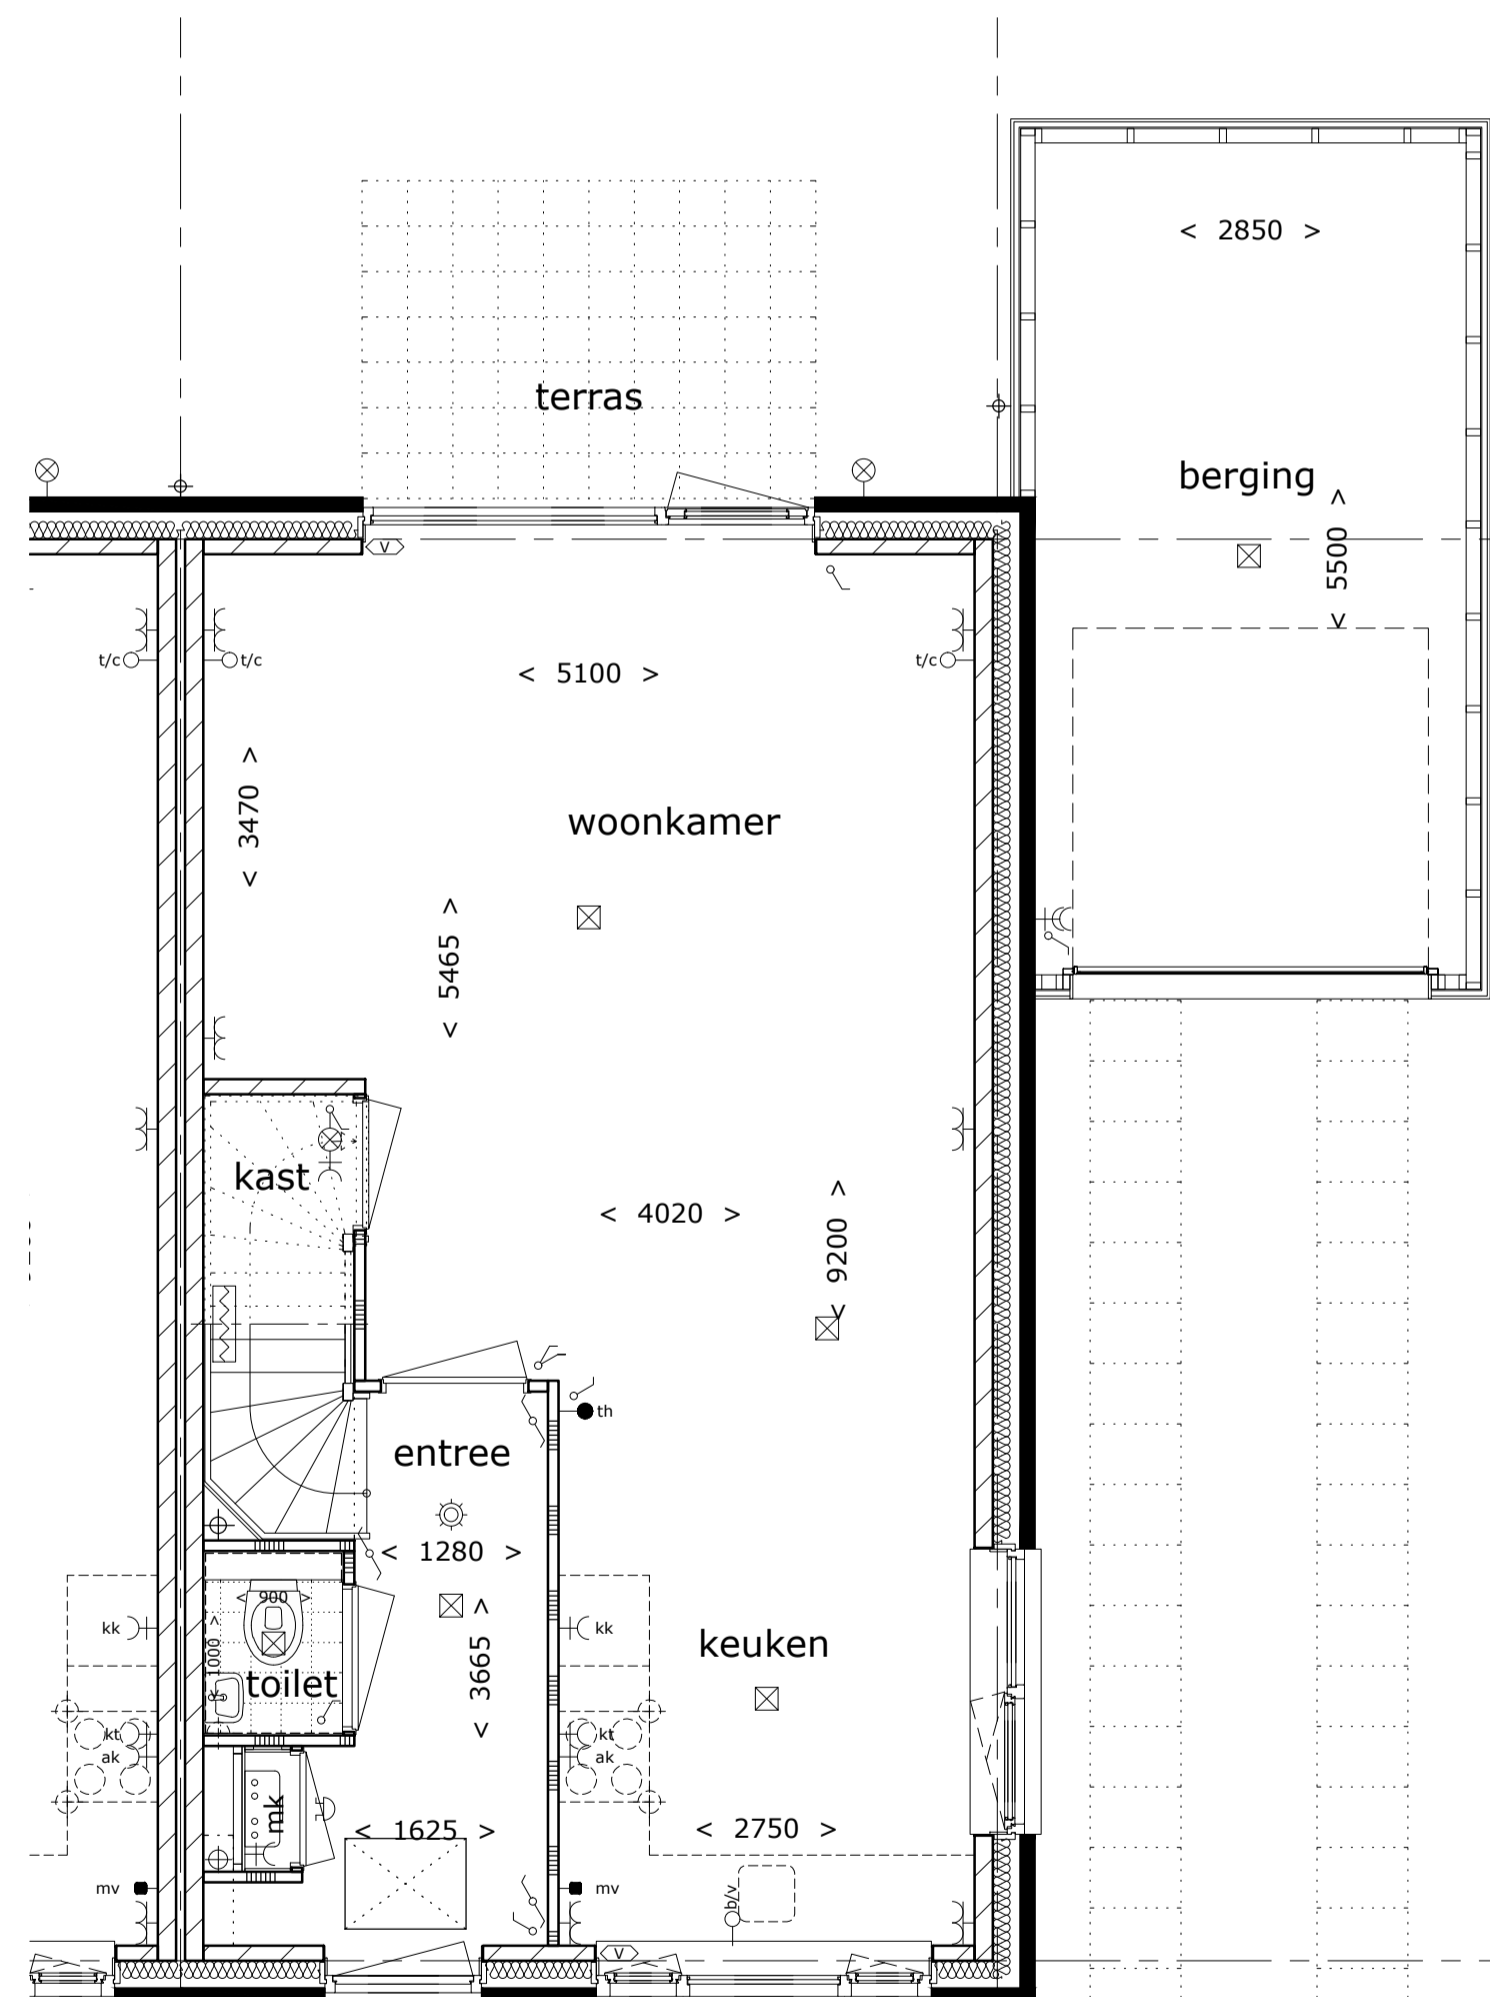

begane grond

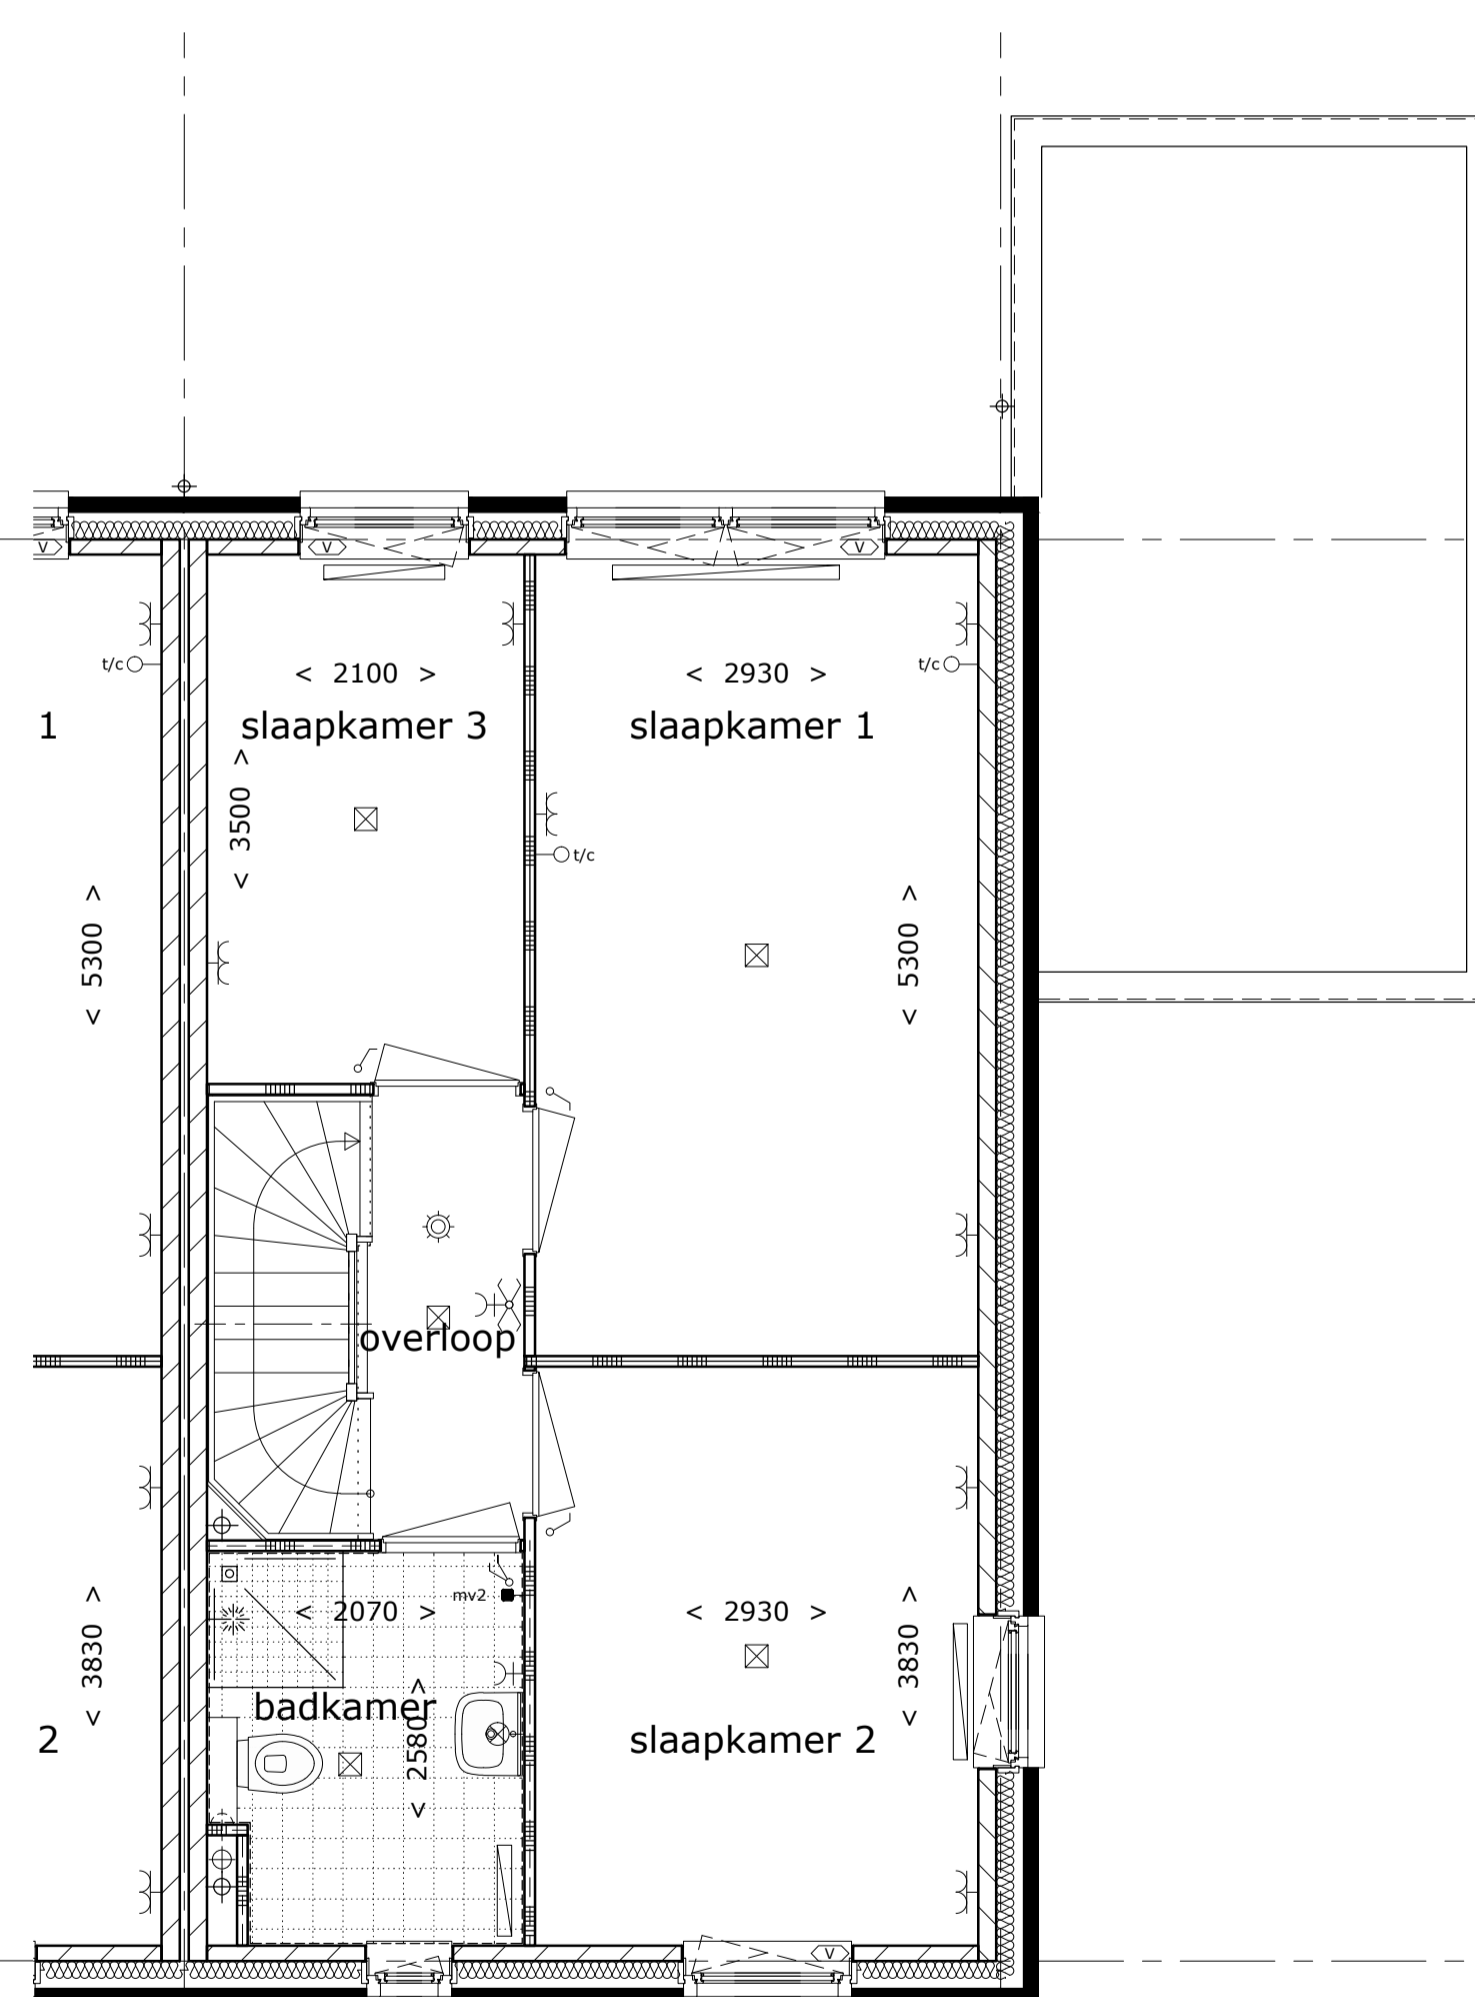

1e verdieping

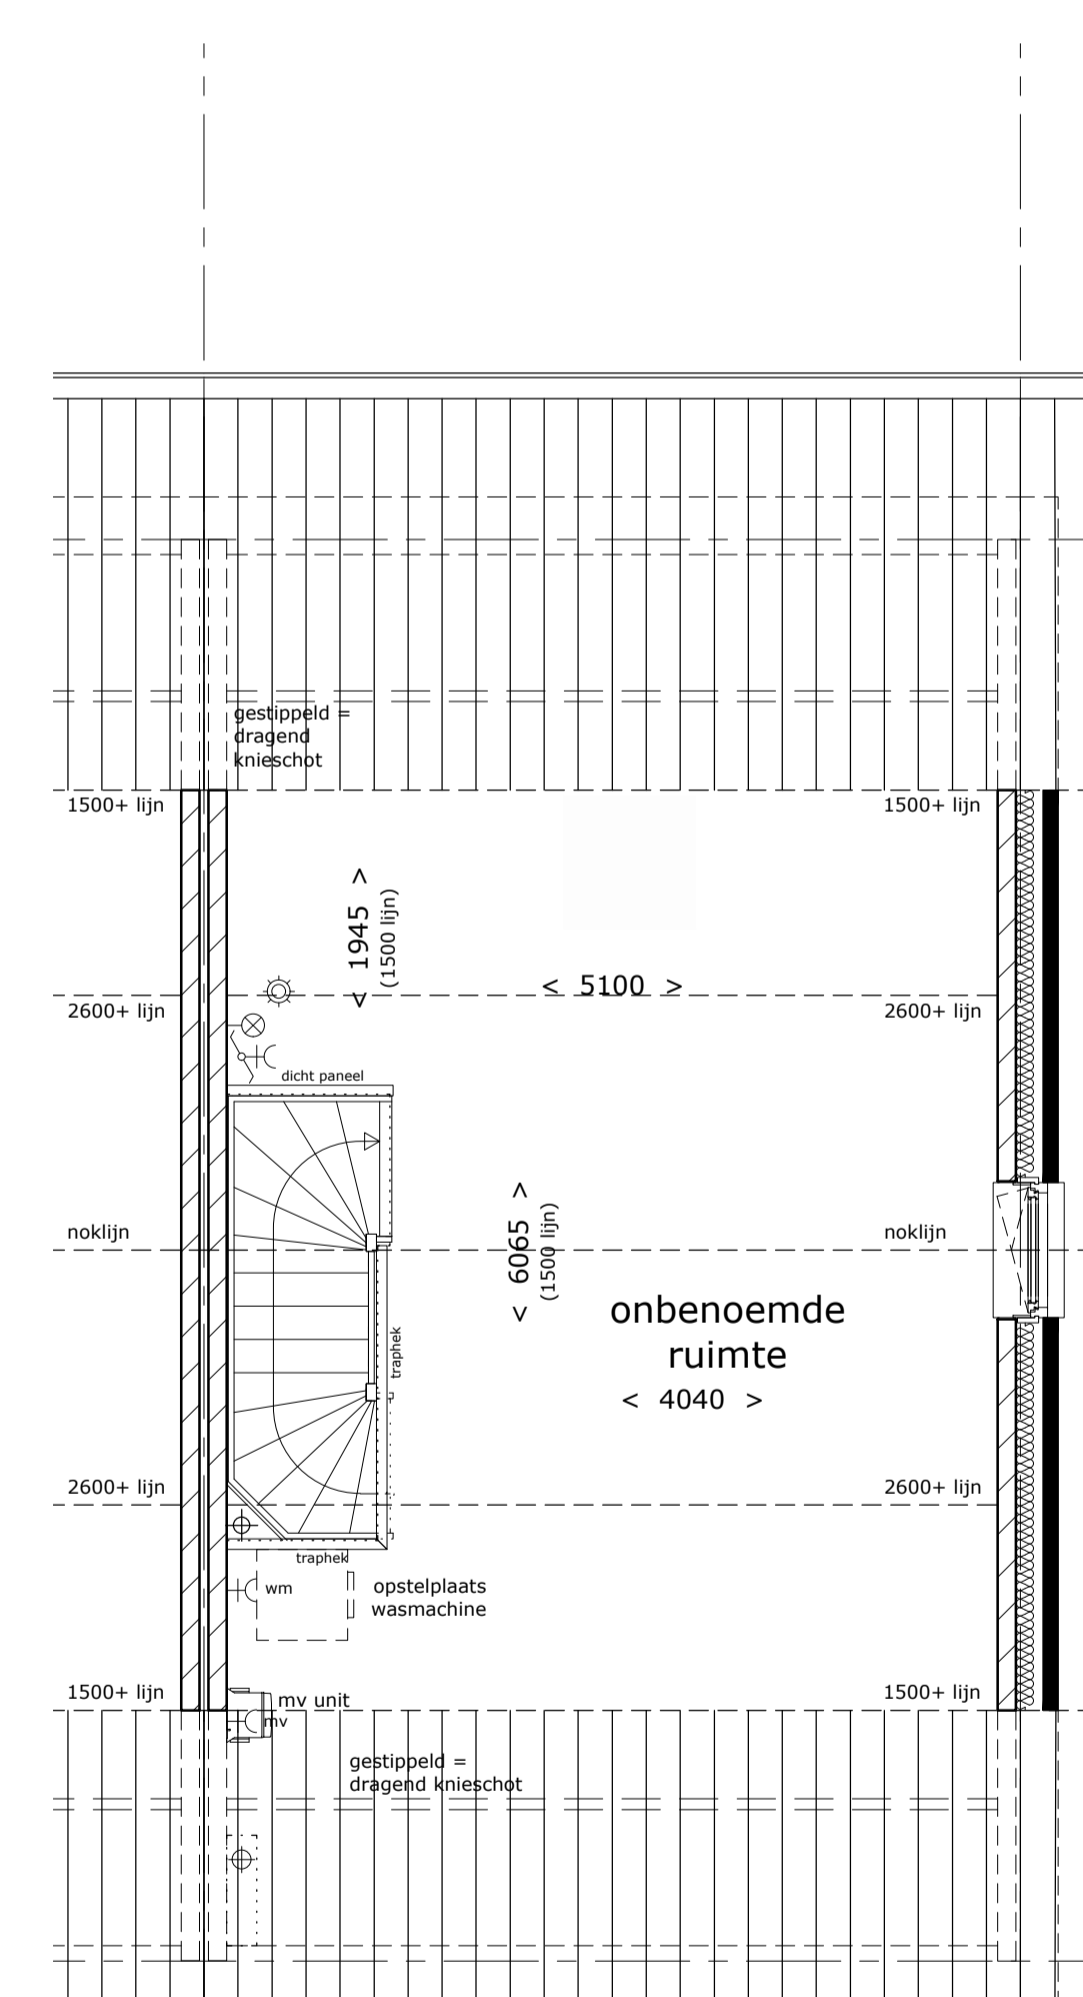

2e verdieping

toelichting:

- voor de verklaring van de symbolen en arceringen zie het separate renvooi in de technische omschrijving
- voor een volledig overzicht van de kleuren en materialen zie de bijlage in de technische omschrijving.



project : Rietland veld 14-15 Broekhorn Heerhugowaard
 omschrijving : verkoopcontract tekening
 type **Veldbies** (woningtype A)
 woningtype A bnr 406, 503
 woningtype As bnr 410, 507 (gespiegeld)

Disclaimer: De maatvoering op deze tekening is niet geschikt voor opdrachten door kopers aan derden.
 Maten in het werk controleren.

schaal : A1 (841x594mm) - 1a50 / 1a100
 datum : 28 augustus 2019

tek nr : **521KA501**