

BOUWNRS GETEKEND 812 EN 824
 BOUWNRS GESPIEGELD 807 EN 819


16-180, 32 woningen Veld 7 en 8 plan Broekhorn te Heerhugowaard
 V-02 Type A: zolder en doorsnede
 d.d. 07-09-2017
 Schaal 1:100



5800+P
2900+P
PEL=0



5480
5630
ACHTERGEVEL

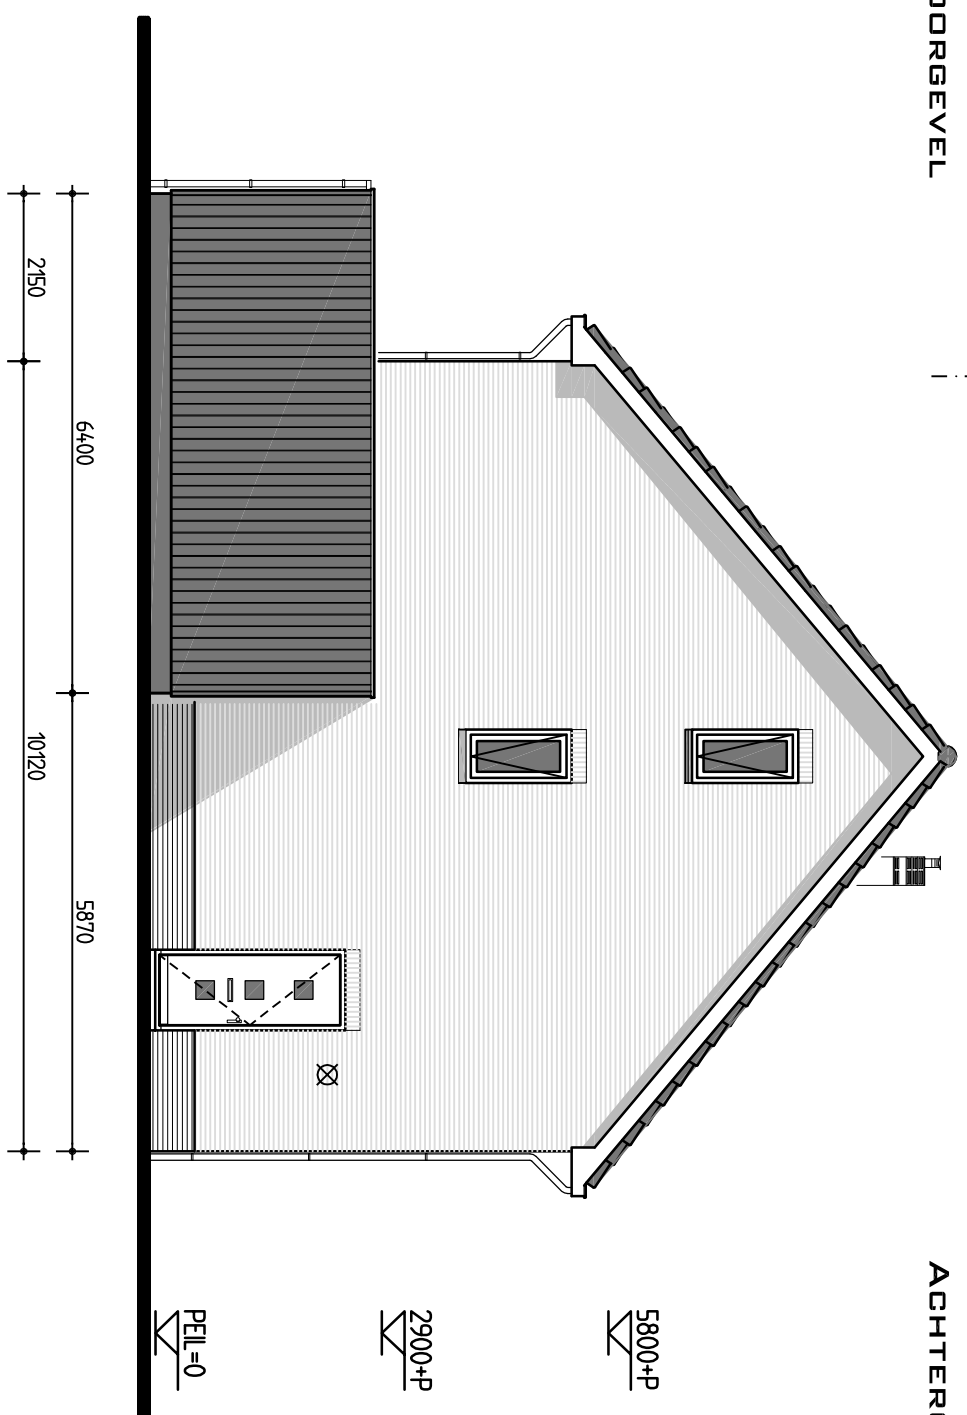

2150
6400
10120
5870
ZIJGEVEL


BOUWNRS GETEKEND 812 EN 824
BOUWNRS GESPIEGELD 807 EN 819

16-180, 32 woningen Veld 7 en 8 plan Broekhorn te Heerhugowaard
V-03 Type A: gevels


dd. 07-09-2017
Schaal 1:100

B B T BOUWBURO
H.TAUBER BV


TYPE
A

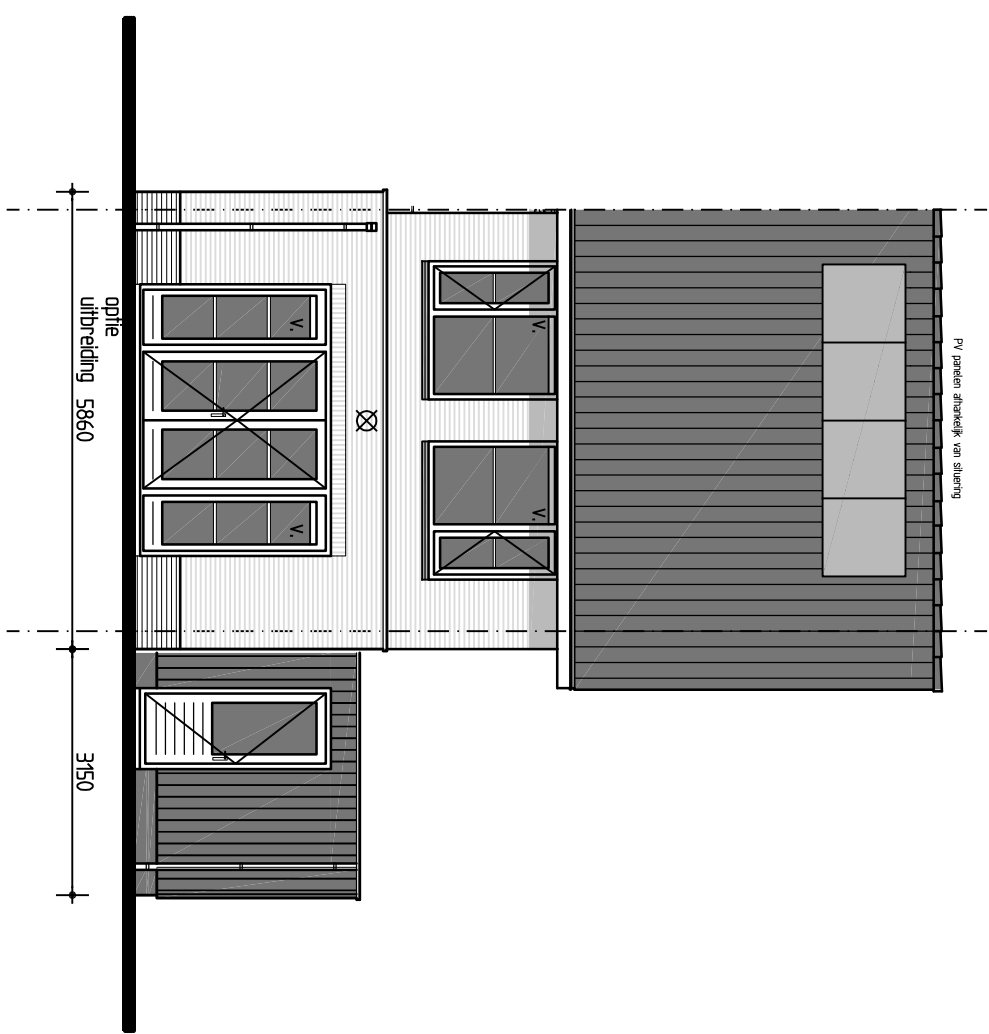

ACHTERGEVEL

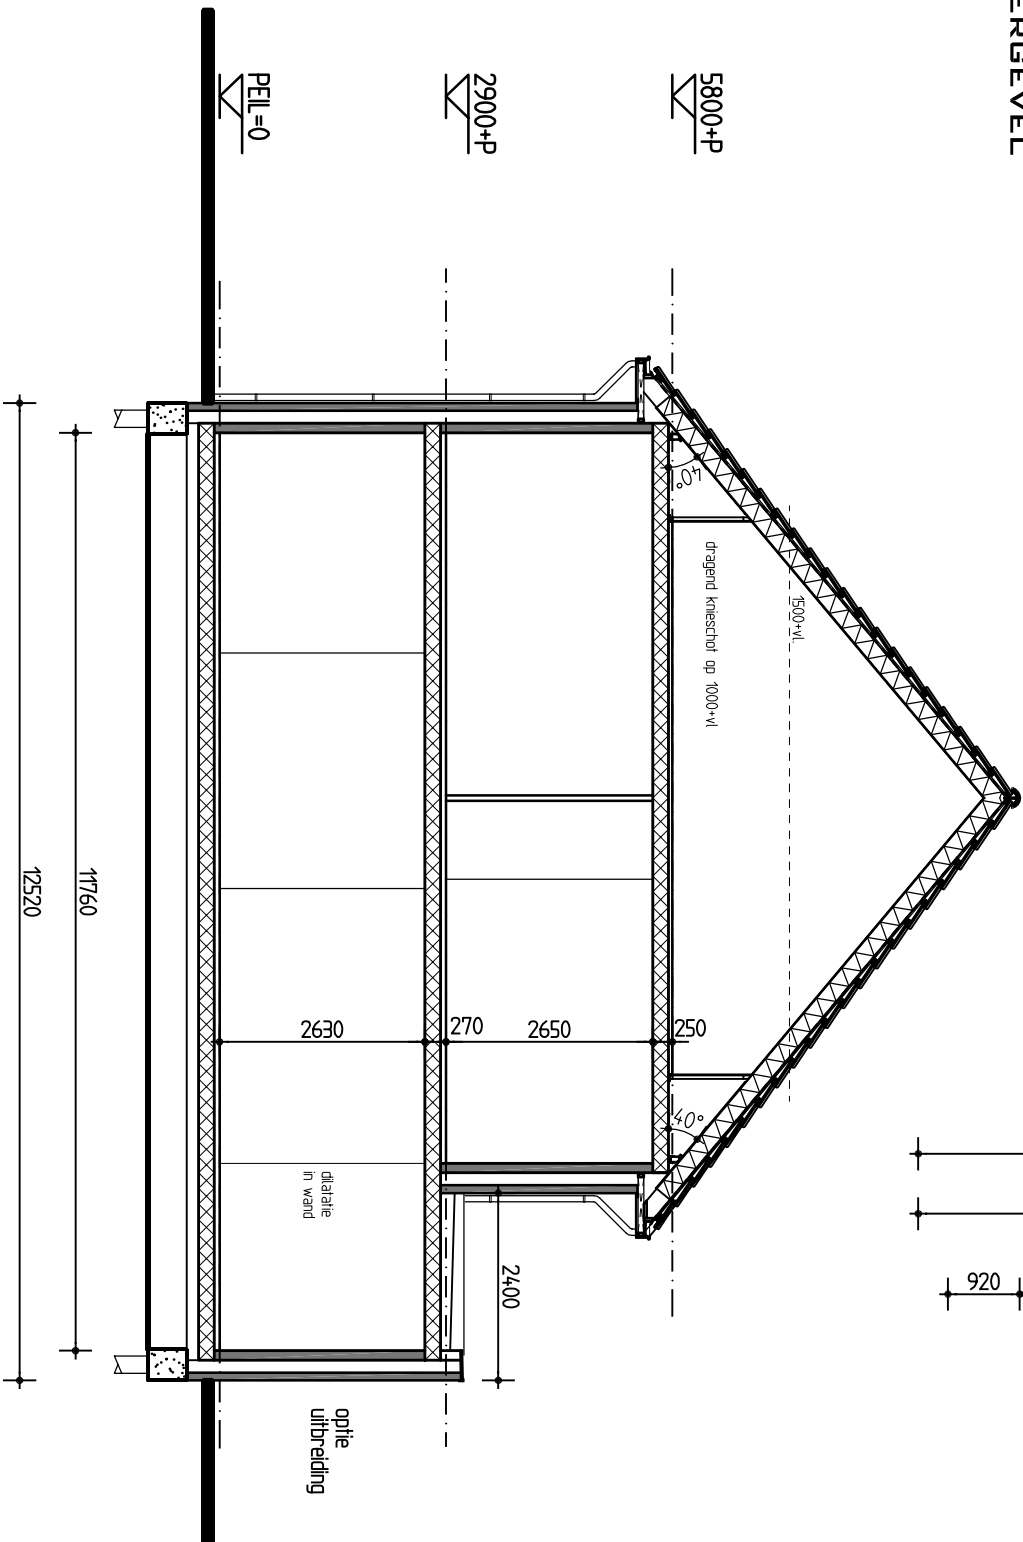


DOORSNEDE

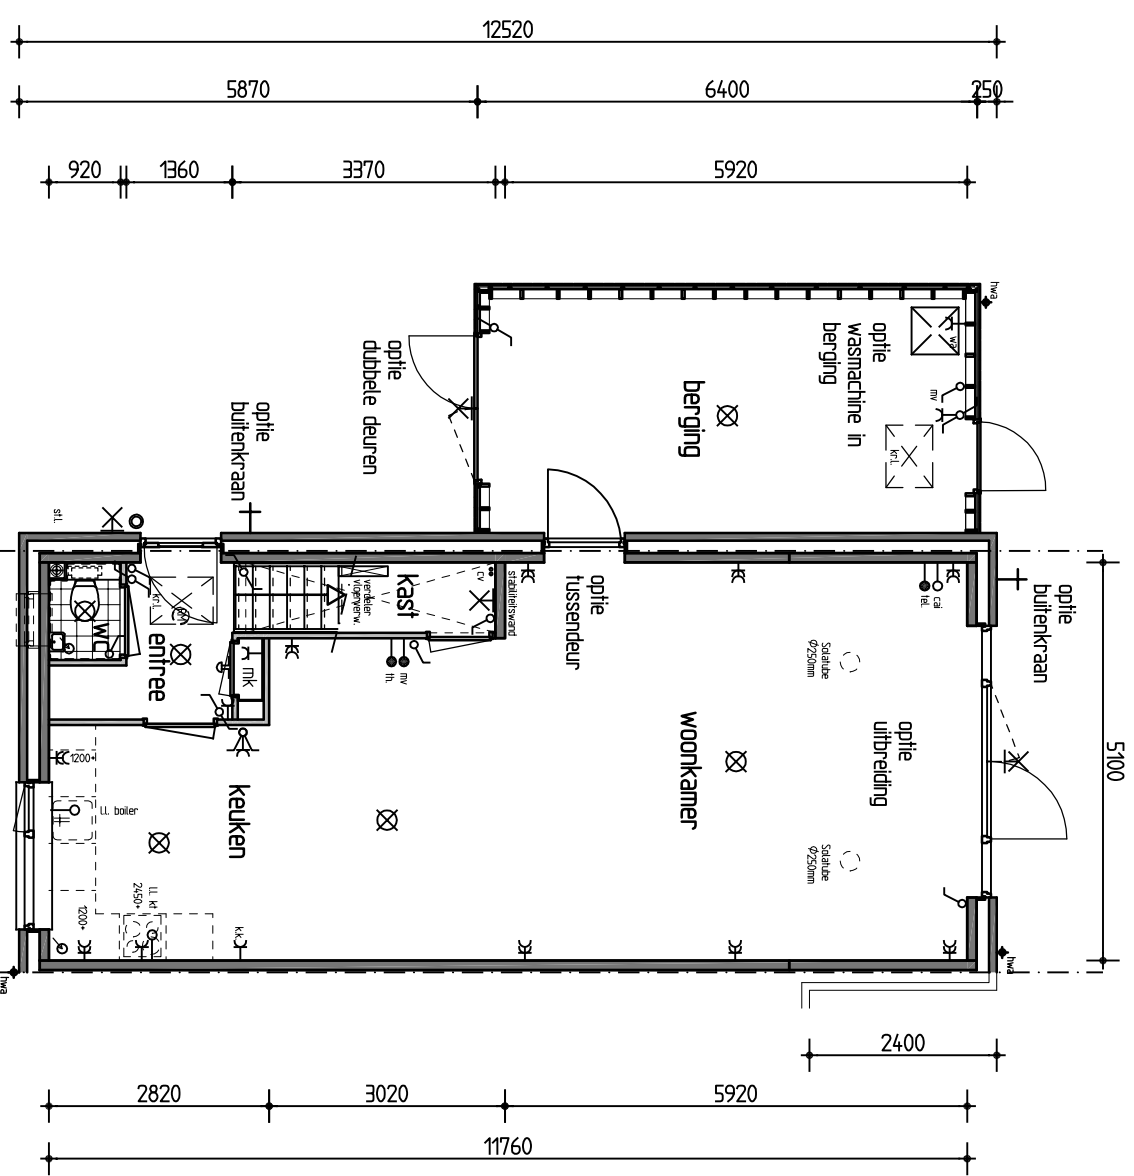


BEGANE GROND

16-180, 32 woningen Veld 7 en 8 plan Broekhorn te Heerhugowaard
 V-04 Type A: optie uitbreiding en diverse andere opties
 d.d. 07-09-2017

Schaal 1:100

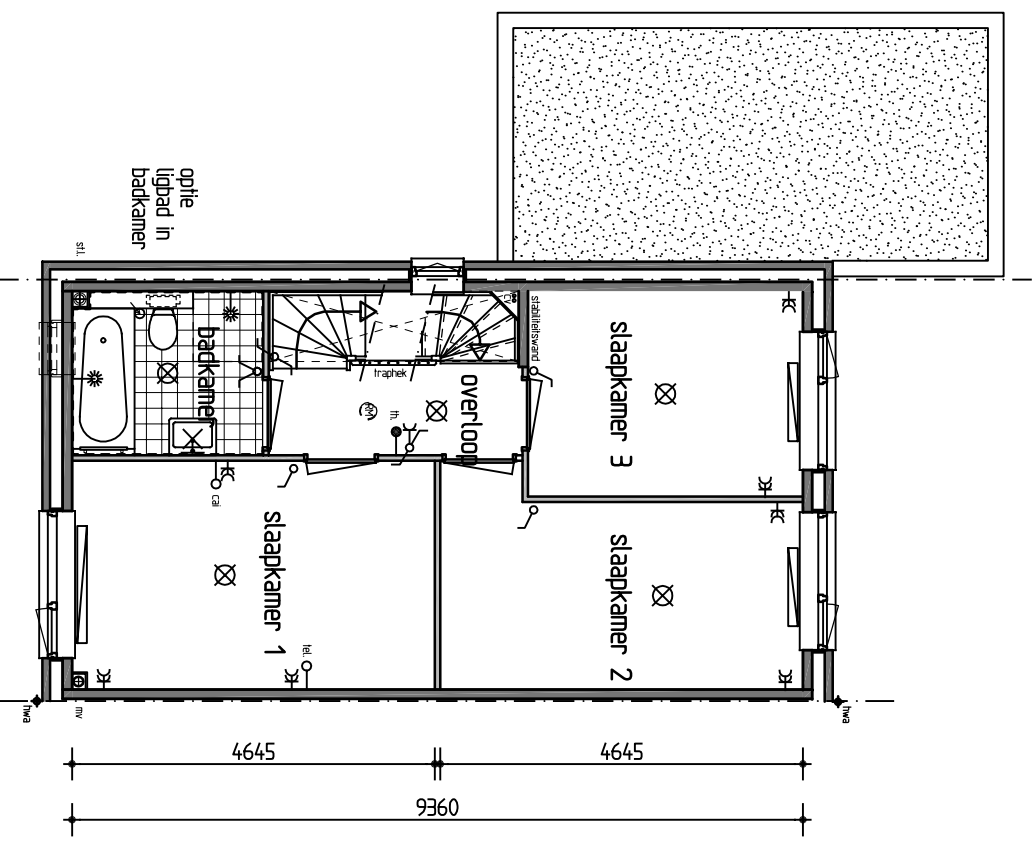


1e VERDIEPING

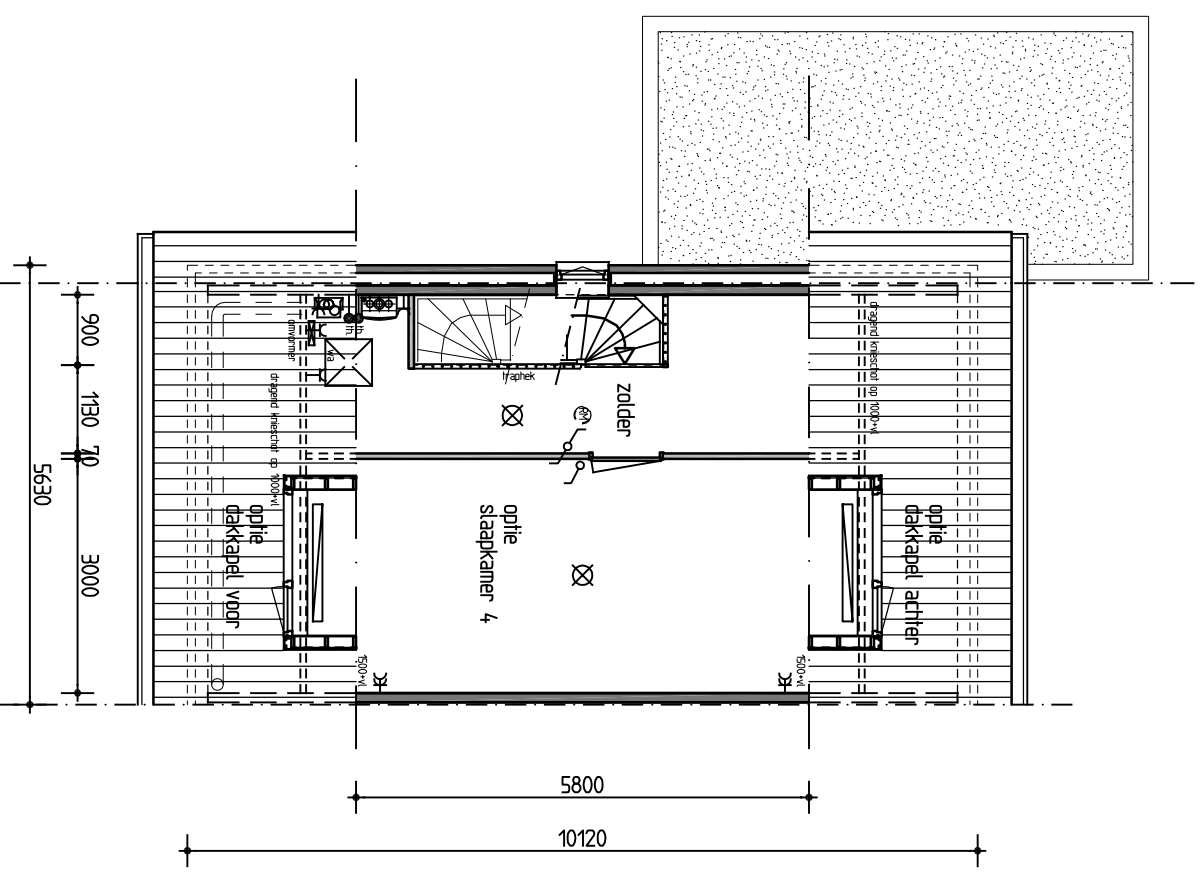

ZOLDER



VOORGEVEL

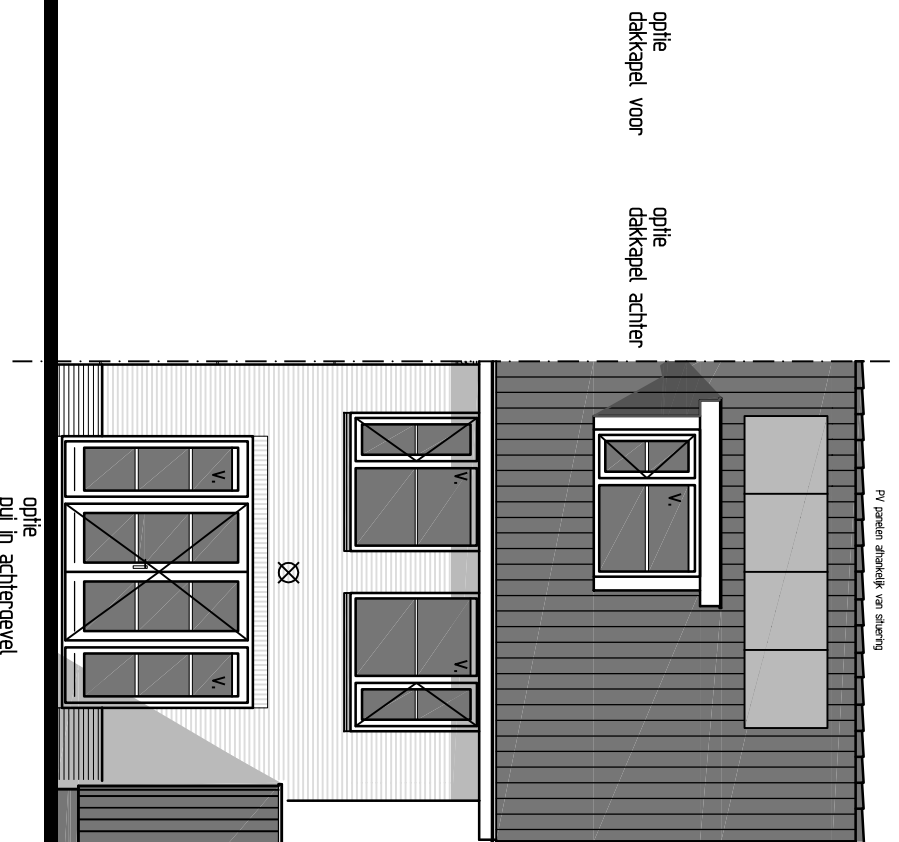

ACHTERGEVEL

16-180, 32 woningen Veld 7 en 8 plan Broekhorn te Heerhugowaard

V-05 Type A: diverse opties

dd. 07-09-2017

Schaal 1:100

RENVOCI

	buitenwand / konstruktieve wand		lege leiding t.b.v. boiler
	Houten gevelbekleding		lege leiding t.b.v. kooktoestel
	lichte scheidingswand 70mm		beldrukker op het kozijn
	wandlegelwerk		bel
	systeem vloer 260/200mm		rookmelder op het lichtnet
	plafondlichtaansluitpunt		plaats voor koelkast
	wandlichtaansluitpunt		plaats voor kooktoestel
	enkele schakelaar		motor mech. vent. installatie
	dubbele schakelaar		afzuigventiel in plafond (positie indicatie)
	enkele wandcontactdoos geaard		gecombineerde cv / warmwatervoorziening
	dubbele wandcontactdoos geaard		verdelers vloerverwarming
	sensor/bediening mechanische ventilatie		design verwarmingselement (plaats en afmeting indicatie)
	thermostaat		verwarmingselement (plaats en afmeting indicatie)
	aansluitpunt centrale antenne inrichting (LED)		meterkast
	aansluitpunt telefoon		standleiding
	aansluitpunt telefoon (LED)		hemelwaterafvoer
	aansluiting t.b.v. wasmachine		ventilatierooster

16-180, 32 woningen Veld 7 en 8 plan Broekhorn te Heerhugowaard

Renvoci

dd. 07-09-2017

Schaal 1:100