


# Inrichtingsvoorstel particuliere tuin



groenmeesters

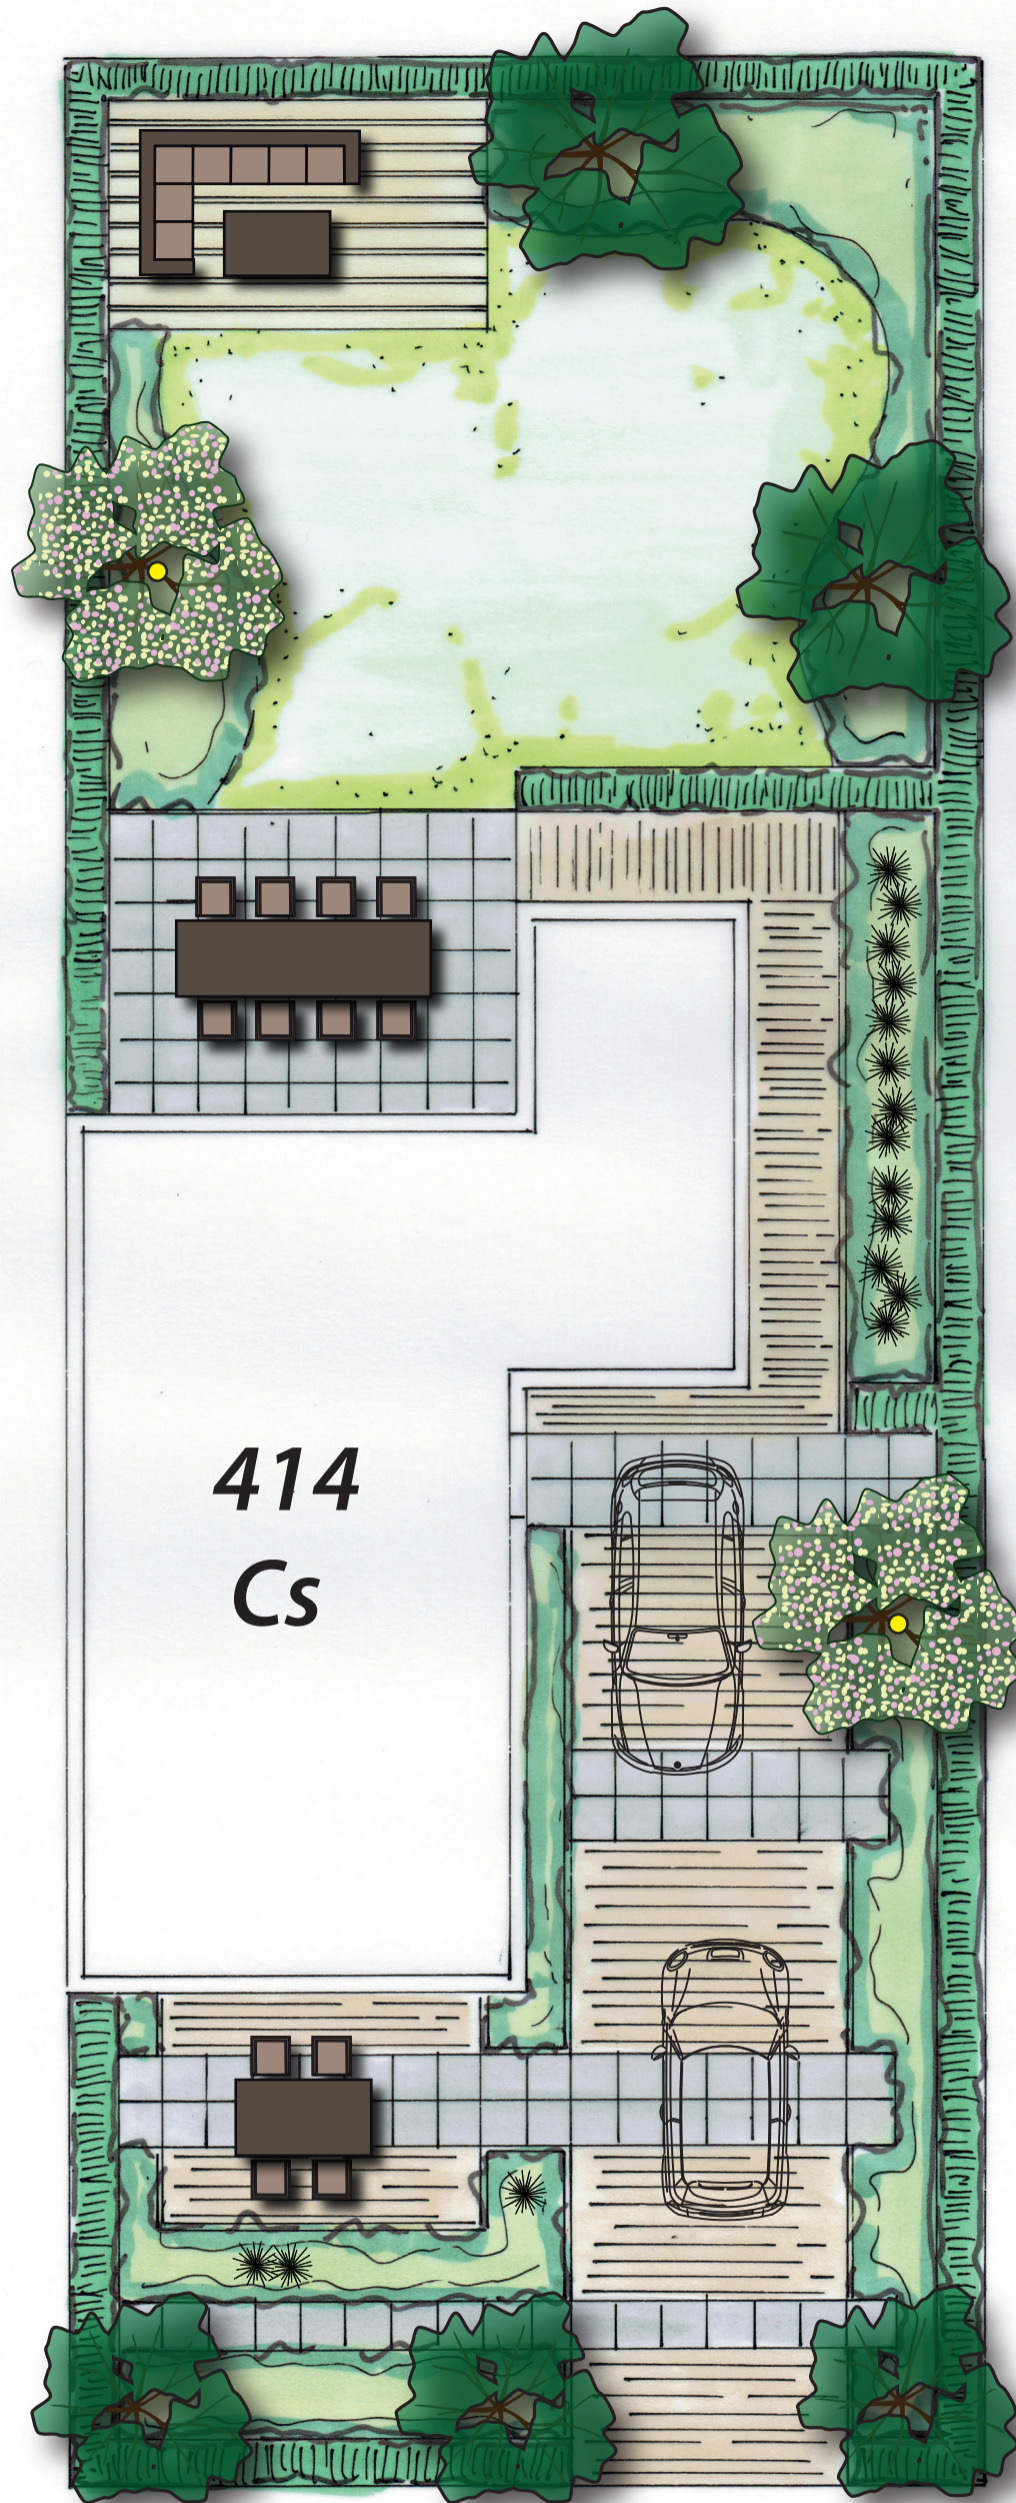

OPDRACHTGEVER  
Particuliere opdrachtgever

PROJECTOMSCHRIJVING  
Inrichtingsvoorstel particuliere tuin

TEKENINGOMSCHRIJVING  
Ontwerp en materialisatie

PROJECTNUMMER 16.\*\*\*  
TEKENINGNUMMER 16.\*\*\*\_IP\_001\_00

DATUM  
9-12-2016

GETEKEND  
J. VOS

FORMAAT  
A3 staand

STATUS  
Concept

SCHAAL

1: 100

BLAD VAN BLAD  
1 van 1