



Voorgevel




Rechter zijgevel



Achtergevel




Begane grond

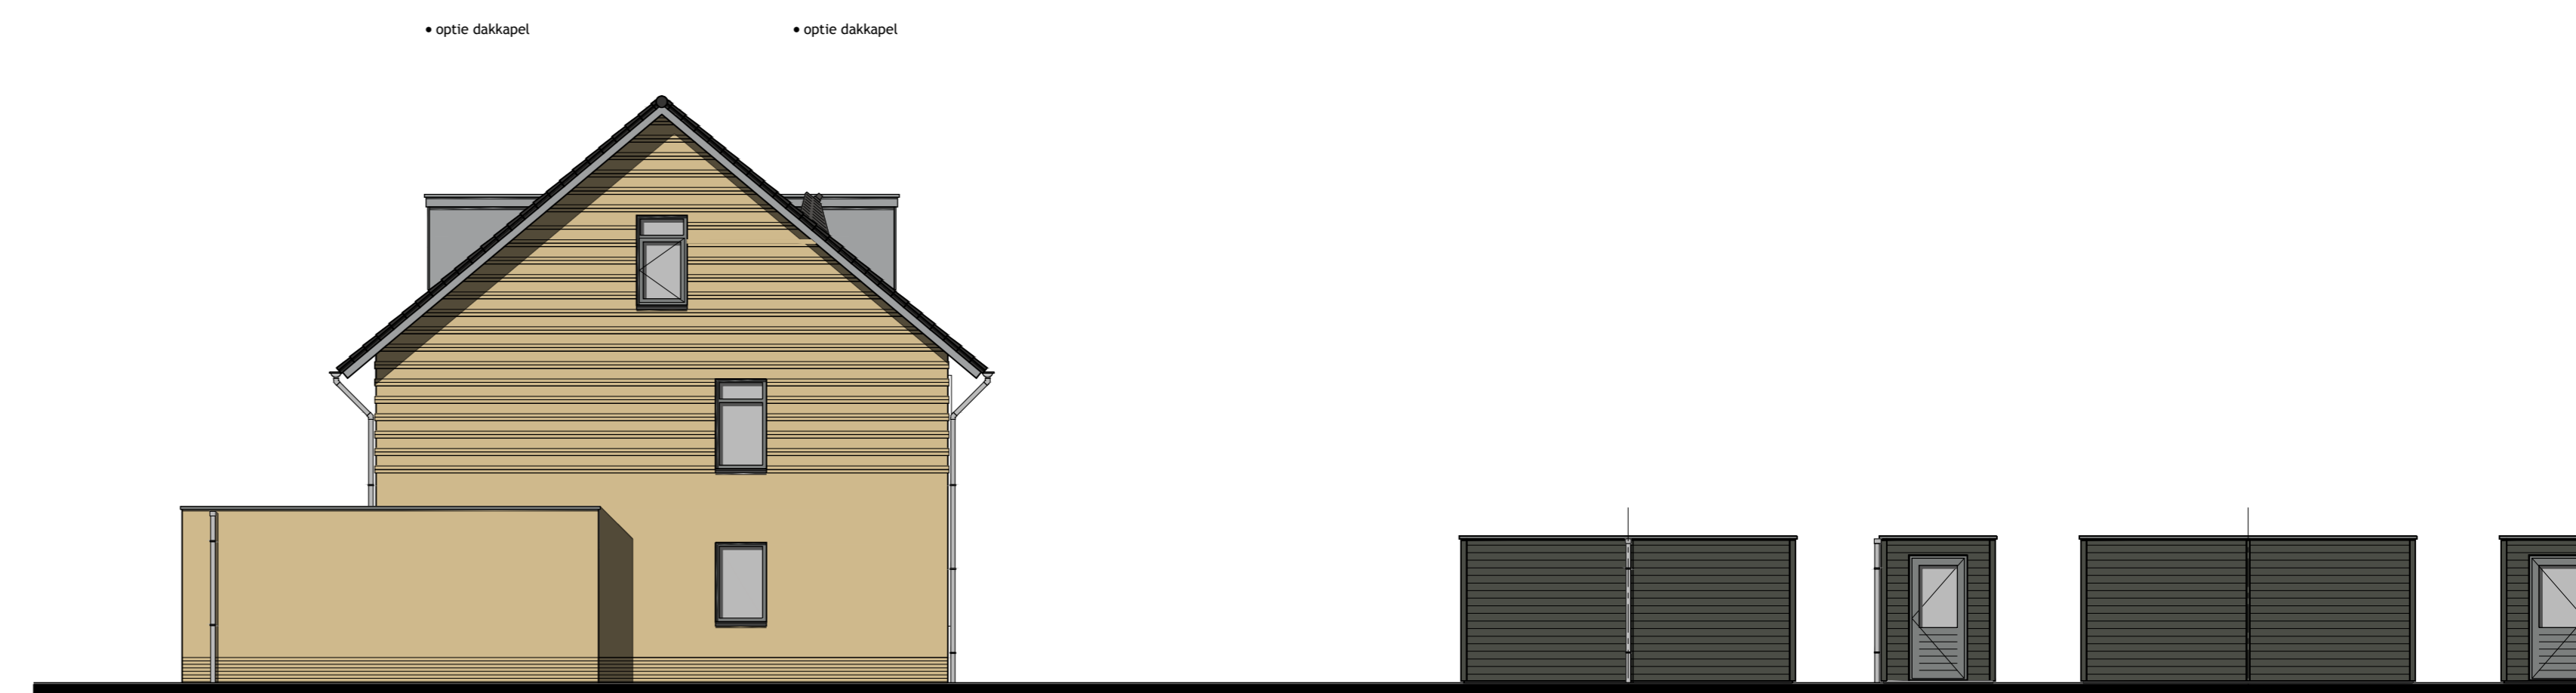


Linker zijgevel


Tuinberging

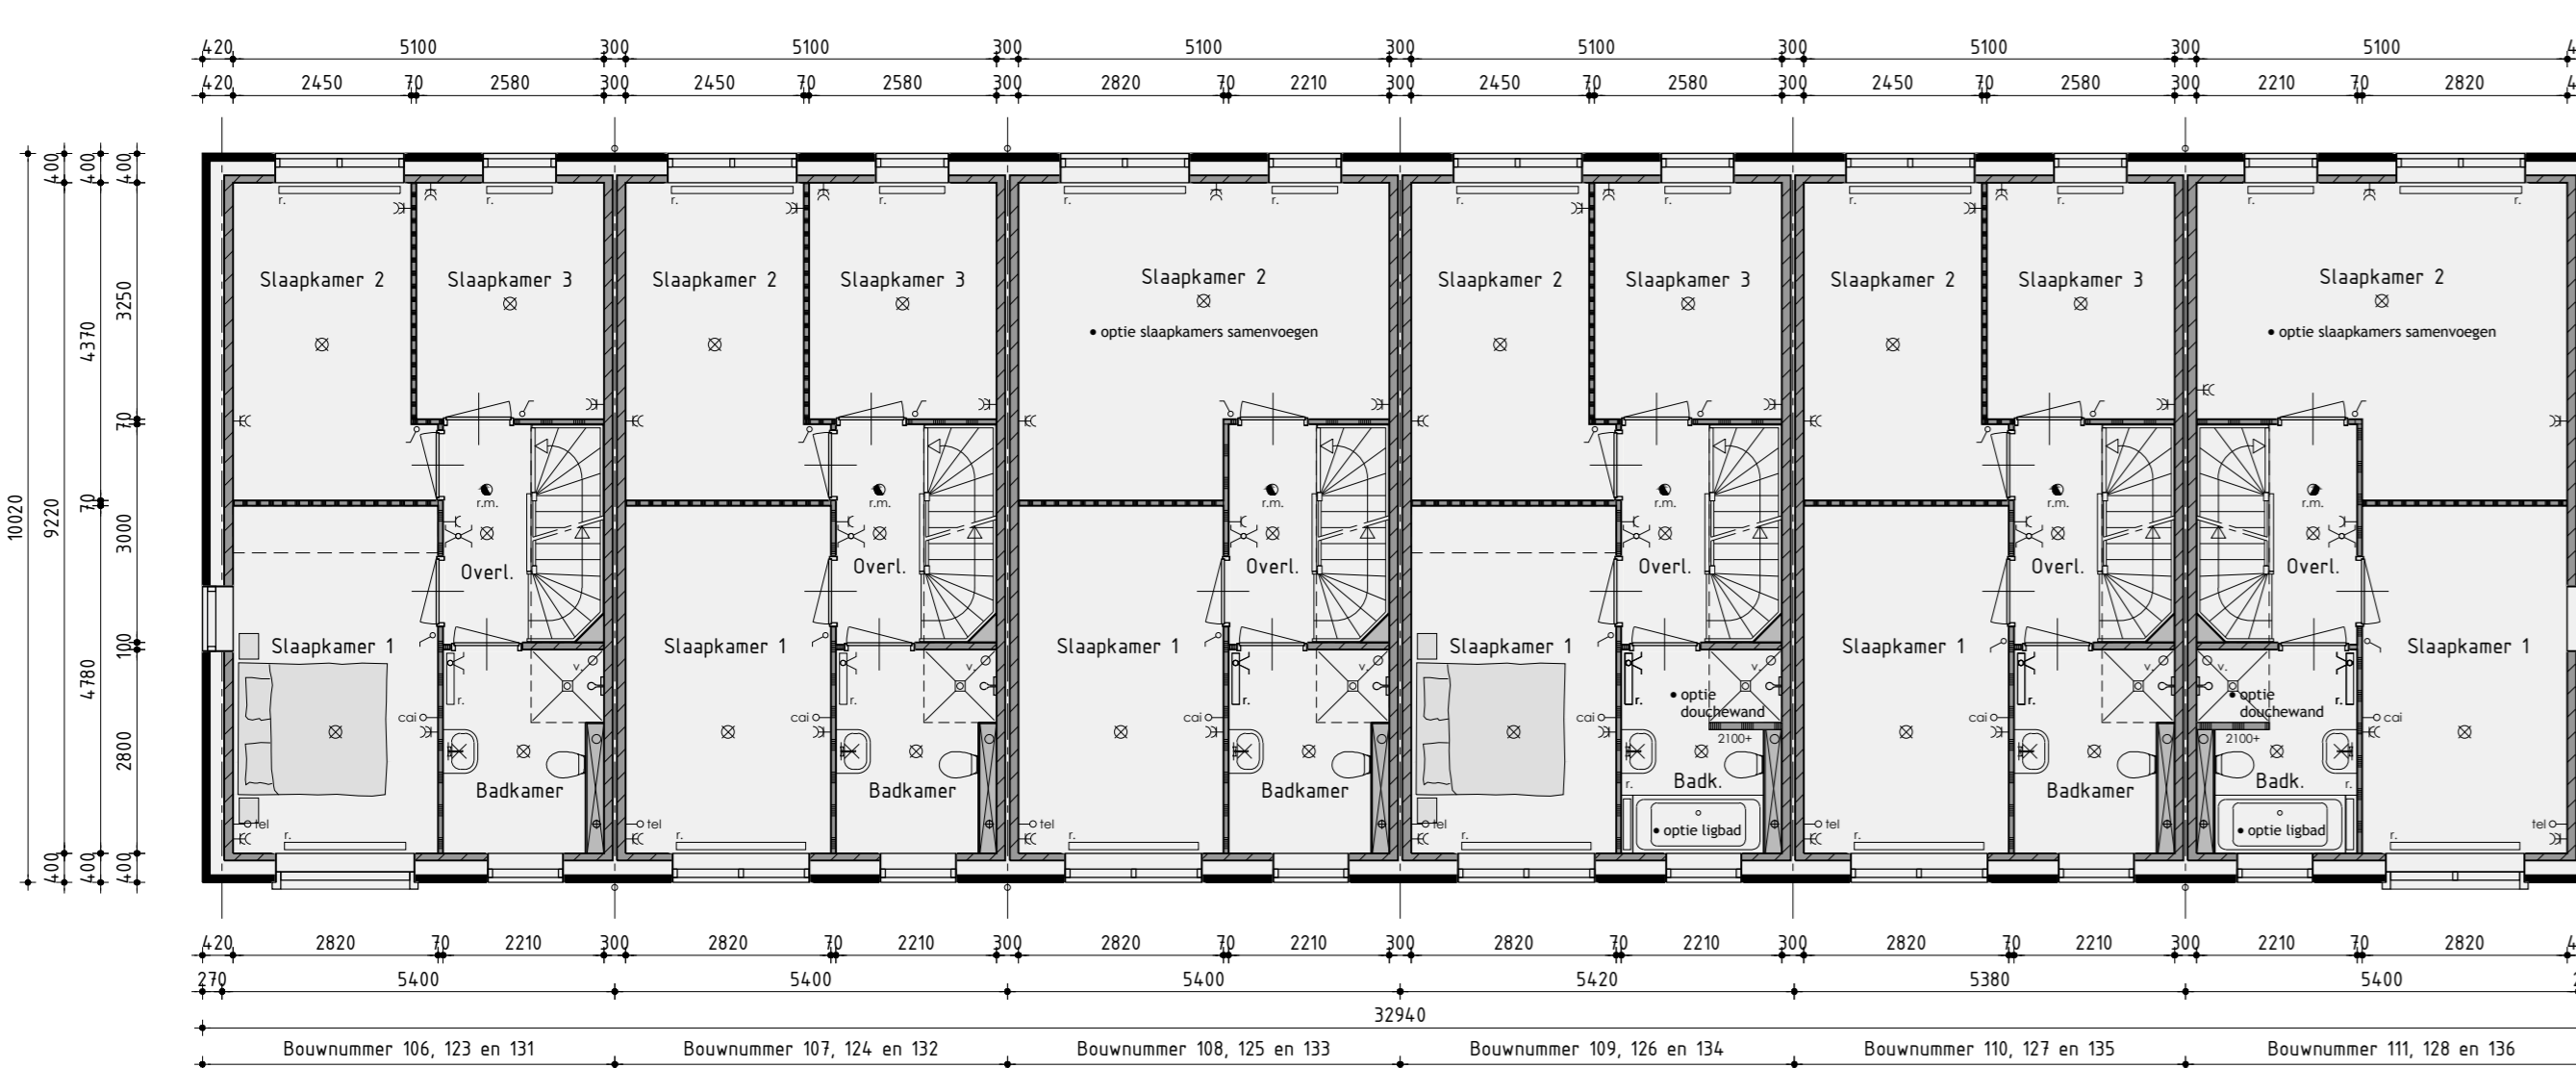


1ste Verdieping

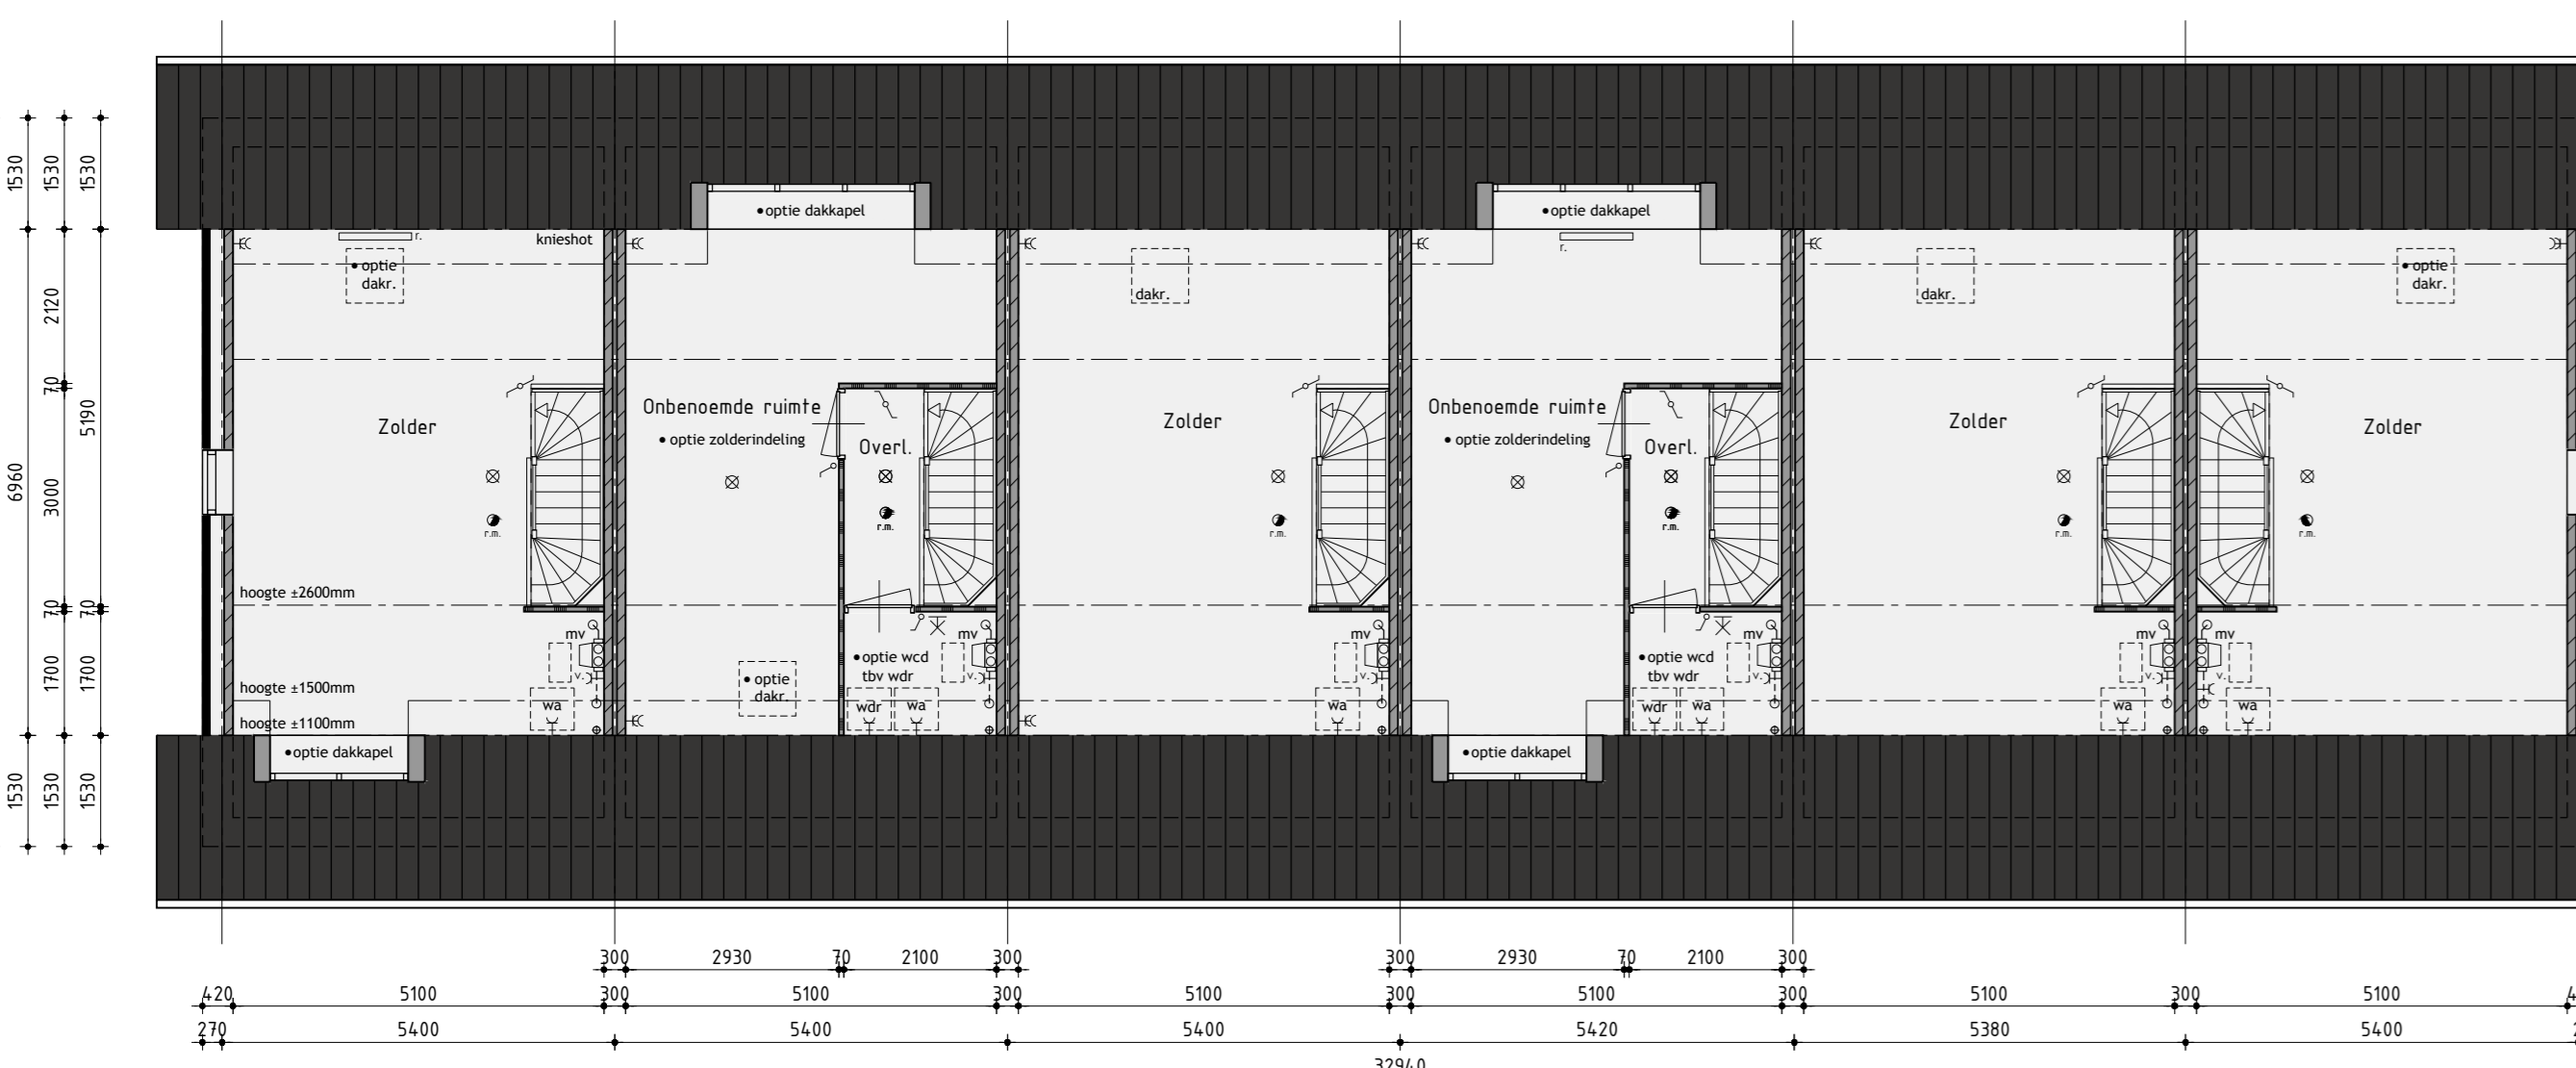

2de Verdieping

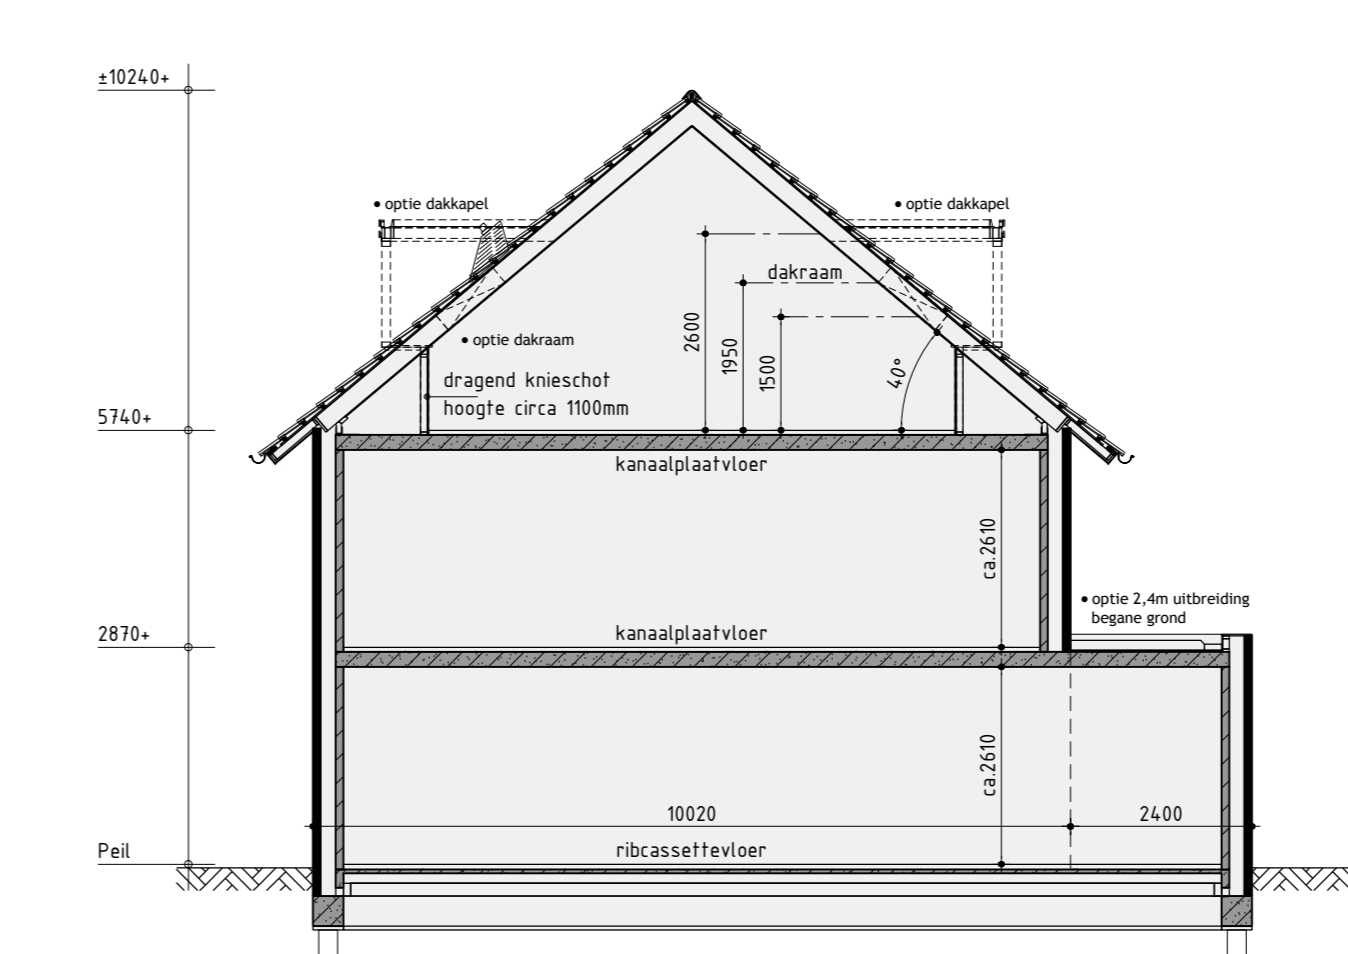

Principe doorsnede A-A

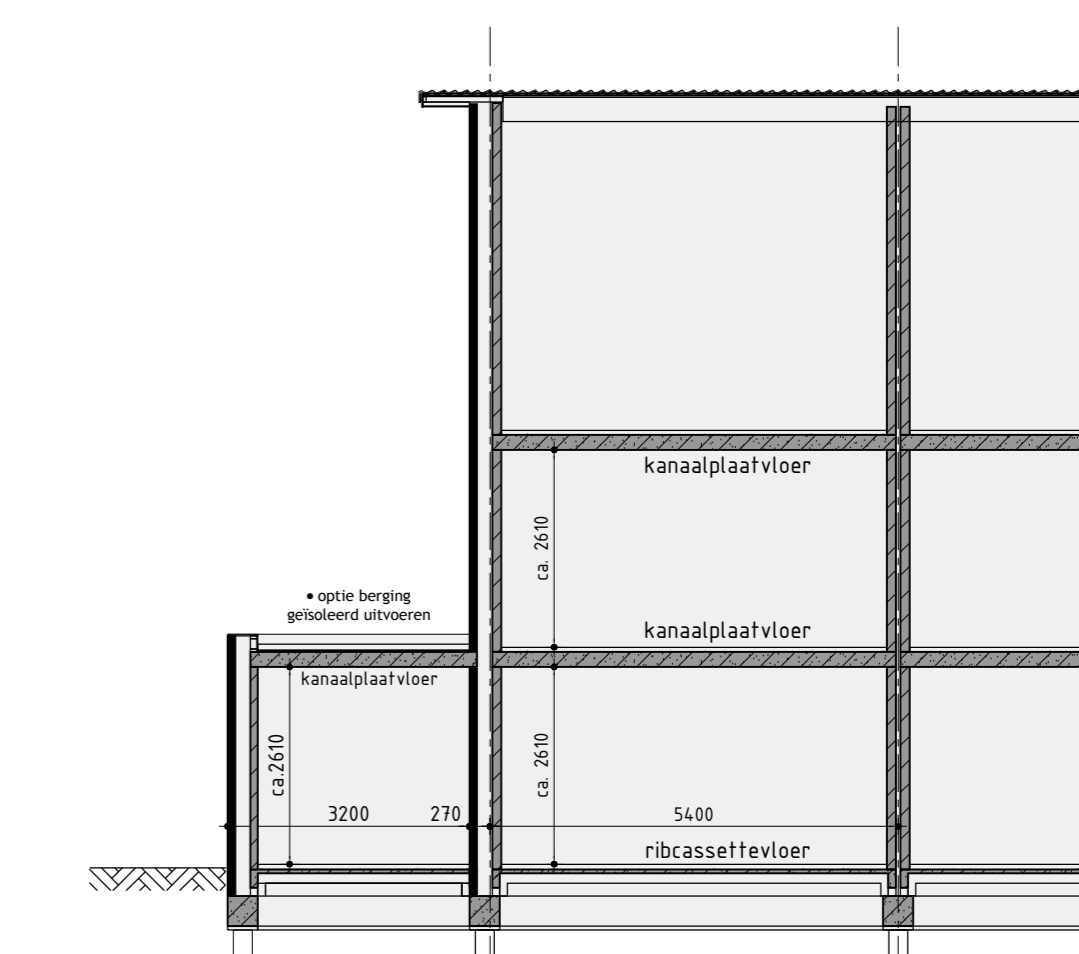

Principe doorsnede B-B

Kleurenschema

Onderdelen	Materialen	Kleur
Gevels	Baksteen	Volgens situatie, licht gevoegd
Flint	Baksteen	Volgens situatie, donker gevoegd
Dak	Keramische vlakke pan	Zwartbruin
Plasdroepels	Keramisch	Zwart
Kozijnen	Hardhout	Stofgrijs
Braaiende deuren	Hardhout	Stofgrijs
Voordeur	Multiplex	Volgens bemestingering overzicht
Achter-/ tuindeuren	Multiplex	Stofgrijs
Stalen kantdeur	Verzinkt staal	Stofgrijs
Bouwdelen	Paintpanel	Signalgrijs
Bakrandafwerking plafdak	Aluminium trim	Stofgrijs
Gevelbemistingering (tuin) berging	Composiet plank	Antraciet
Dakrandafwerking (tuin) berging	Aluminium trim	Natuur / Blank
Regelwaterafvoer	PVC	Grijs
Ventilatiekoesters	Aluminium	Blank geanodiseerd
Ondoorzichtig glas	Geenalleerd glas	Donker grijs

Renvooi

- baksteen 100mm schootwerk
- kalkzandsteen 100 / 100 / 214mm vulwerk
- kalkzandsteen ankerstele woningbouwtype spouwmuur, 100-60-100
- lichte schiedingswand 70mm Gbo GNL standaard blok, naturel wit (t.p.v. badkamer 70mm GNL)
- lichte schiedingswand 70mm Gbo GZL zwart blok, licht rood
- huutskeletbouw

Renvooi

- ⊗ plafendichtaansluitpunt
- ⊗ wanddichtaansluitpunt
- ⊗ enkele schakelaar
- ⊗ dubbele schakelaar
- ⊗ wissel schakelaar
- ⊗ enkele wandcontactdoos geaard
- ⊗ dubbele wandcontactdoos geaard
- ⊗ onbedrade aansluiting telefoon
- ⊗ onbedrade aansluiting centrale antenne inrichting
- ⊗ aansluiting kooktoestel
- ⊗ onbedrade aansluiting boiler
- ⊗ onbedrade aansluiting vaatwasser
- ⊗ thermostaat
- ⊗ buitenkraan
- ⊗ rookmelder (volgens NEN 2555)
- ⊗ opstelplaats voor koelkast
- ⊗ opstelplaats voor wasautomaat
- ⊗ opstelplaats voor wasdroger
- ⊗ radiator (plaats en afmeting indicatief)
- ⊗ bedrukker
- ⊗ bel
- ⊗ mechanische ventilatie-eenheid
- ⊗ afzuigventiel mechanische ventilatie
- ⊗ ventilatierooster
- ⊗ ventilatierooster
- ⊗ verdelunit vloerverwarming (plaats indicatief)
- ⊗ warmte-eenheid t.b.v. HVC (tsadvverwarming)

Bwnr. 106 t/m 111, 123 t/m 128 en 131 t/m 136 opties

Nieuwbouw rijwoningen, veld 11

Plan: Broekhorn, Rietland, Veld 11
 Realisatie en koperengeving: Gemeente Heerugowaard
 De Tocht 5 1653 HT Bovenkarspel
 06-2081513-13 info@kuinbv.nl
 Getekend: Roy Zwagemaker
 Formaat: A0
 Schaal: 1:500

Bestektekening

Datum 1	Datum 2	Datum 3	Datum 4	Datum 5	Datum 6	Datum 7	Datum 8	Datum 9	Datum 10	Datum 11	Datum 12	Datum 13	Datum 14	Datum 15	Datum 16
27-06-2018	05-11-2018														

De Wolff & Partners® Deze tekening is eigendom van De Wolff & Partners en mag niet zonder haar toestemming worden verspreid of gepubliceerd.