


BEGANE GROND

BOUWNRS GETEKEND 801 EN 813  
BOUWNRS GESPIEGELD 804 EN 816

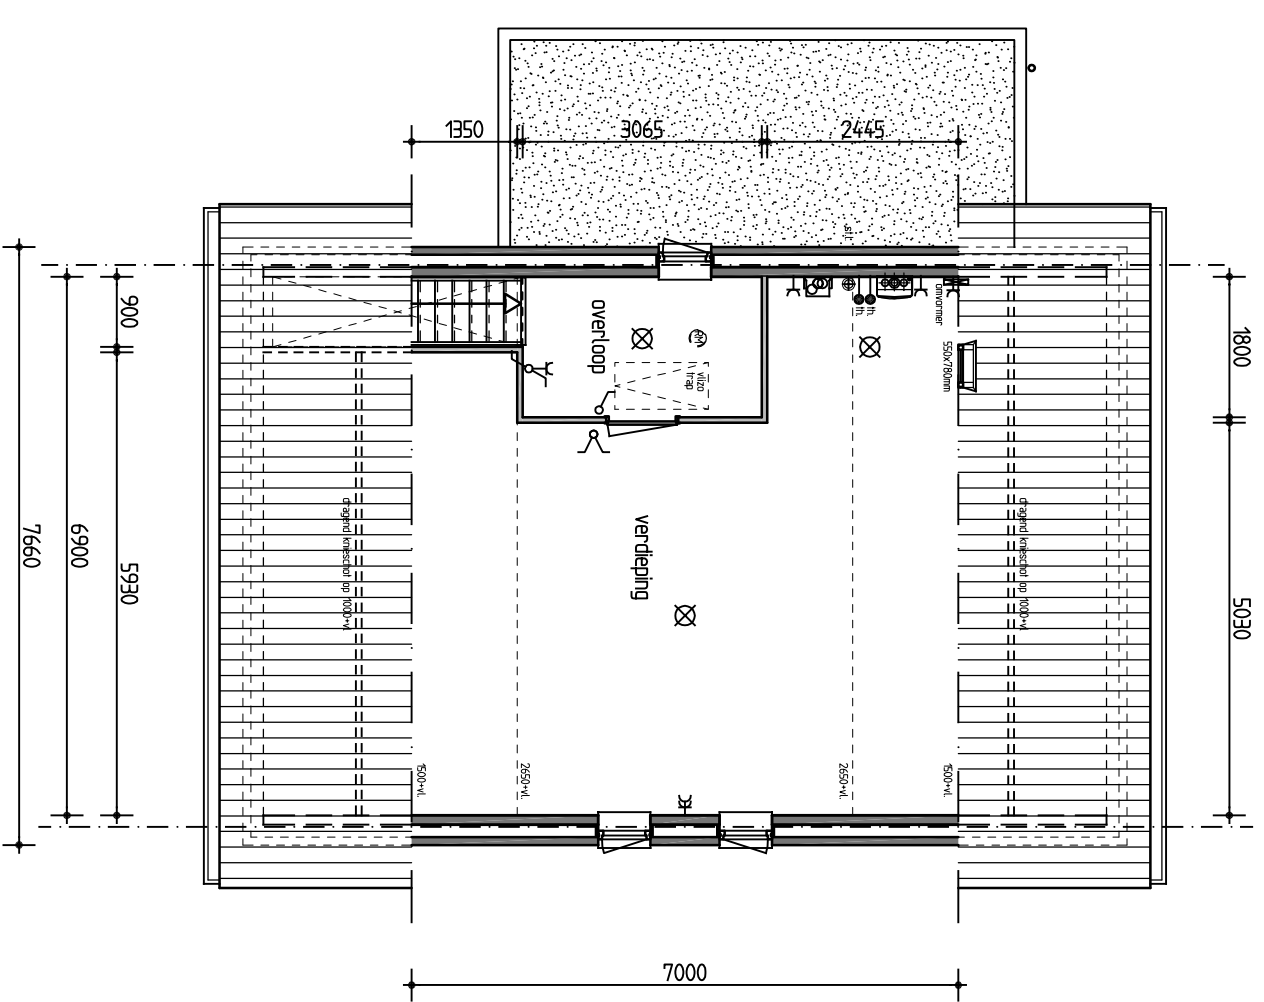


1E VERDIEPING

16-180, 32 woningen Veld 7 en 8 plan Broekhorn te Heerhugowaard  
V-01 Type F: begane grond en 1e verdieping  
d.d. 07-09-2017  
Schaal 1:100


**BBI** BOUWBURO  
H.TAUBER BV

TYPE  
**F**

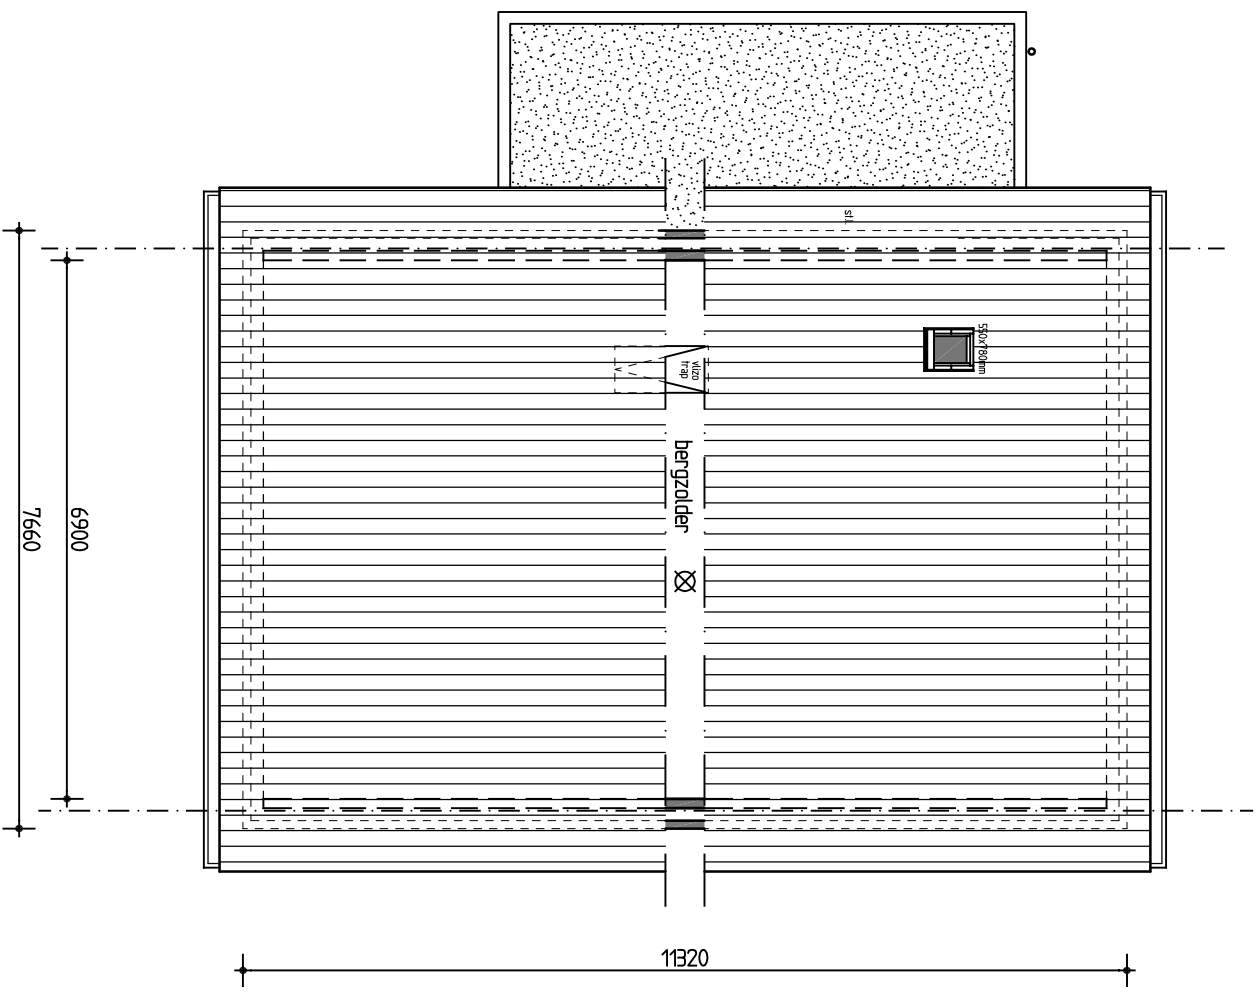

ZOLDER

BOUWNRS GETEKEND 801 EN 813  
BOUWNRS GESPIEGELD 804 EN 816

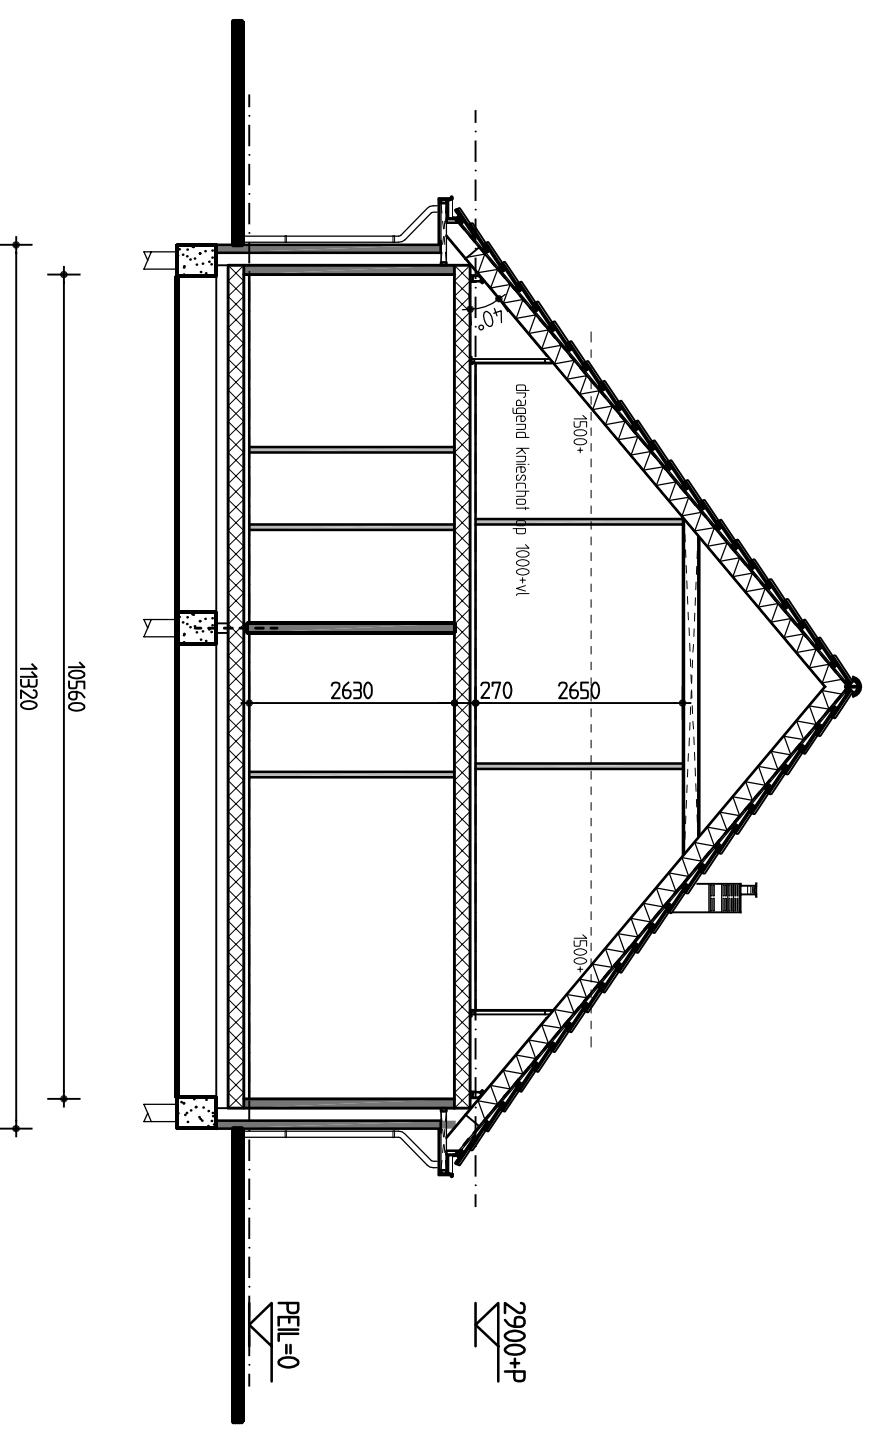


DOORSNEDE


16-180, 32 woningen Veld 7 en 8 plan Broekhorn te Heerhugowaard  
V-02 Type F: bergzolder en doorsnede  
dd. 07-09-2017  
Schaal 1:100

**BBI** BOUWBURO  
H.TAUBER BV


TYPE  
**F**

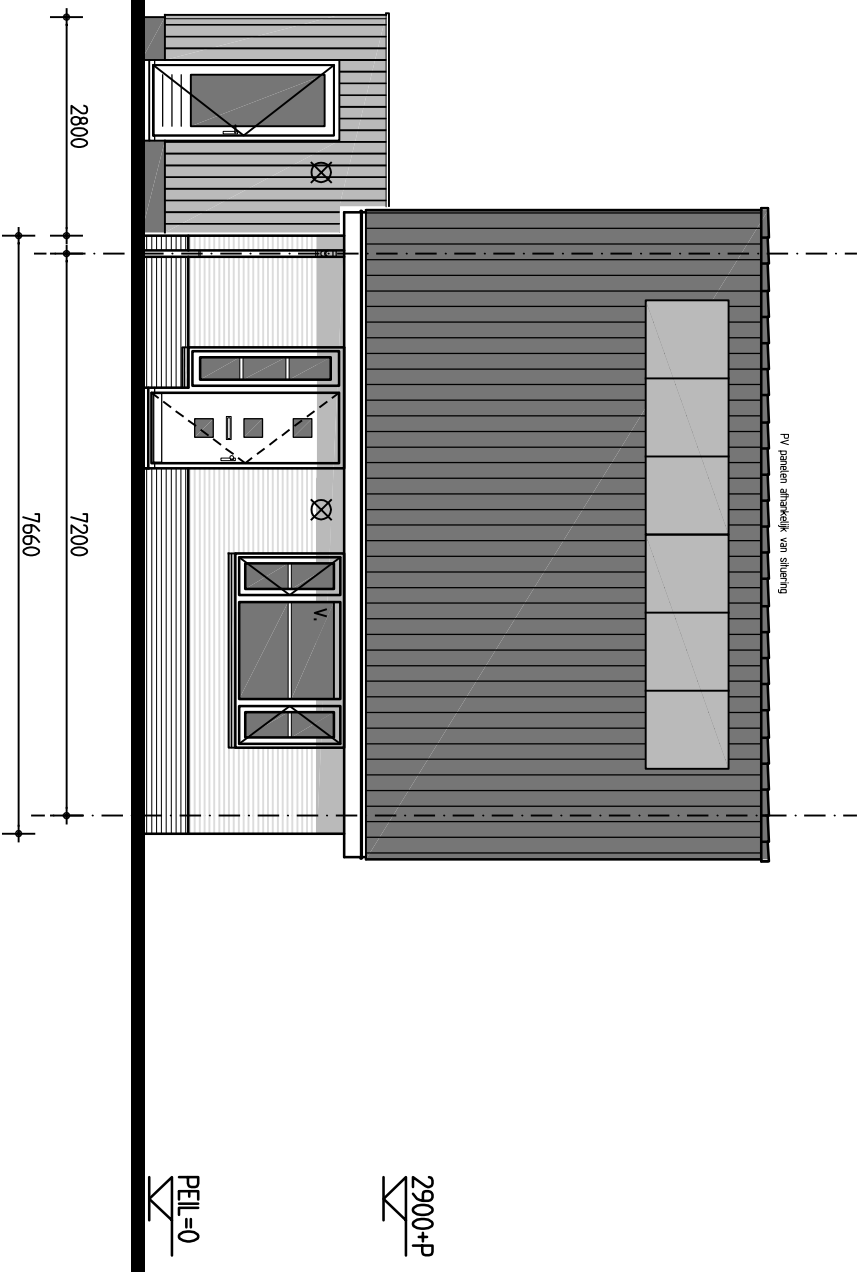


VOORGEVEL

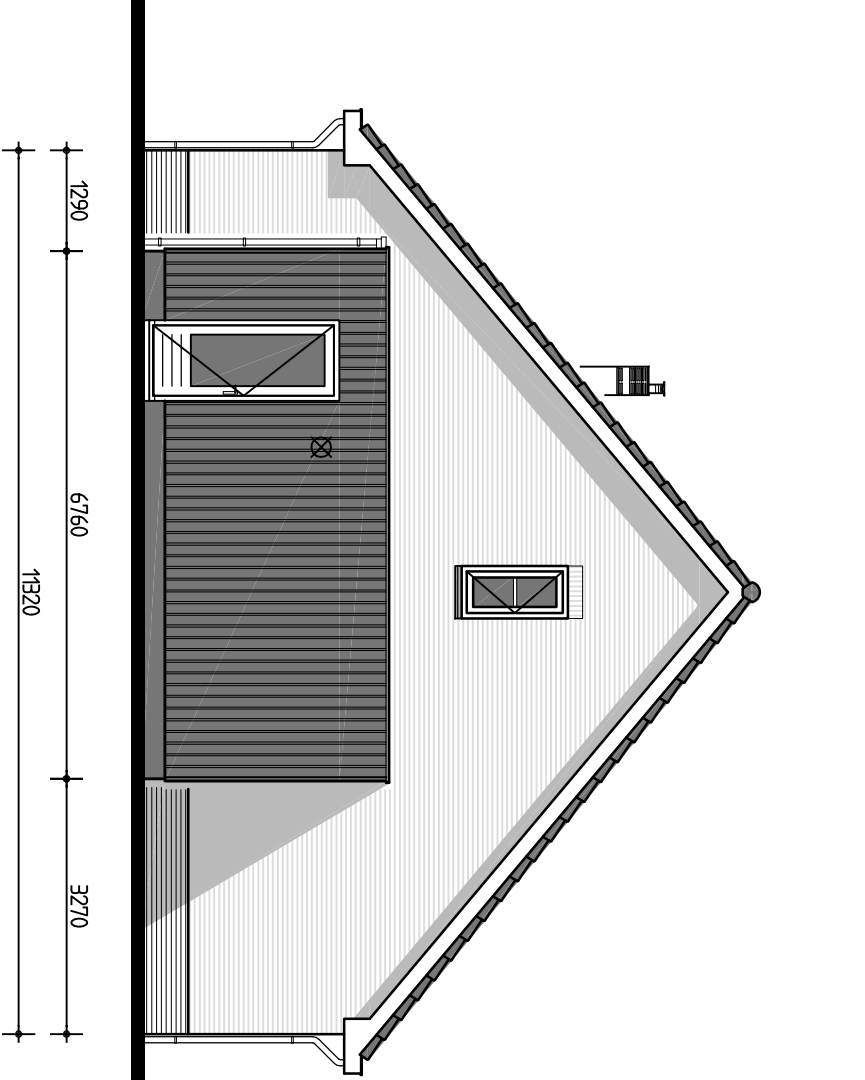

LINKER ZIJGEVEL

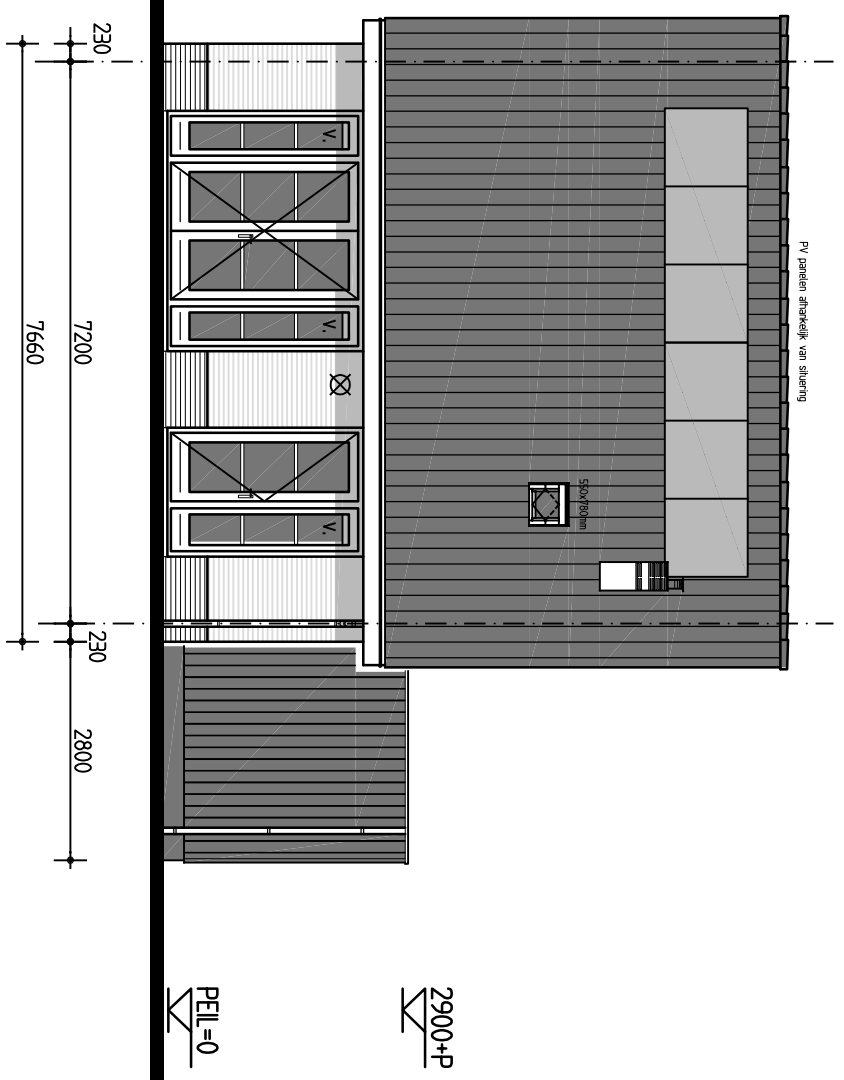

ACHTERGEVEL

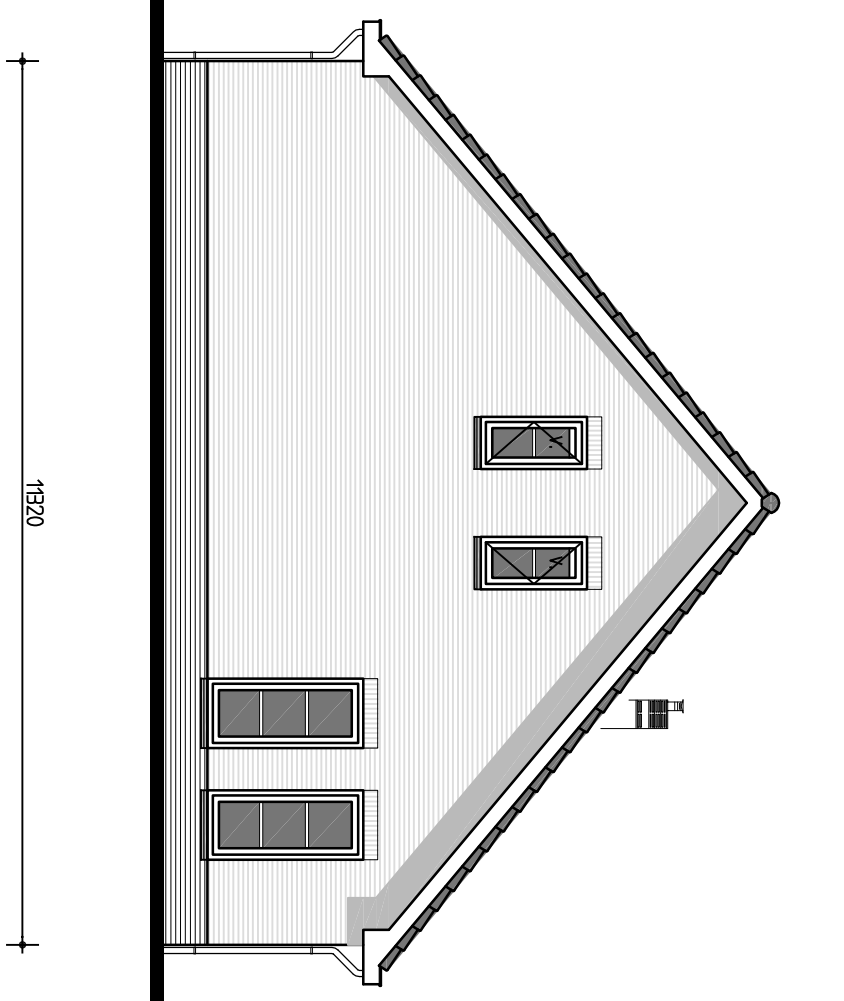

RECHTER ZIJGEVEL

BOUWNRS GETEKEND 801 EN 813  
BOUWNRS GESPIEGELD 804 EN 816

16-180, 32 woningen Veld 7 en 8 plan Broekhorn te Heerhugowaard


V-03 Type F: gevels

dd: 07-09-2017


Schaal 1:100

**BBI** BOUWBURO  
H.TAUBER BV


TYPE  
**F**

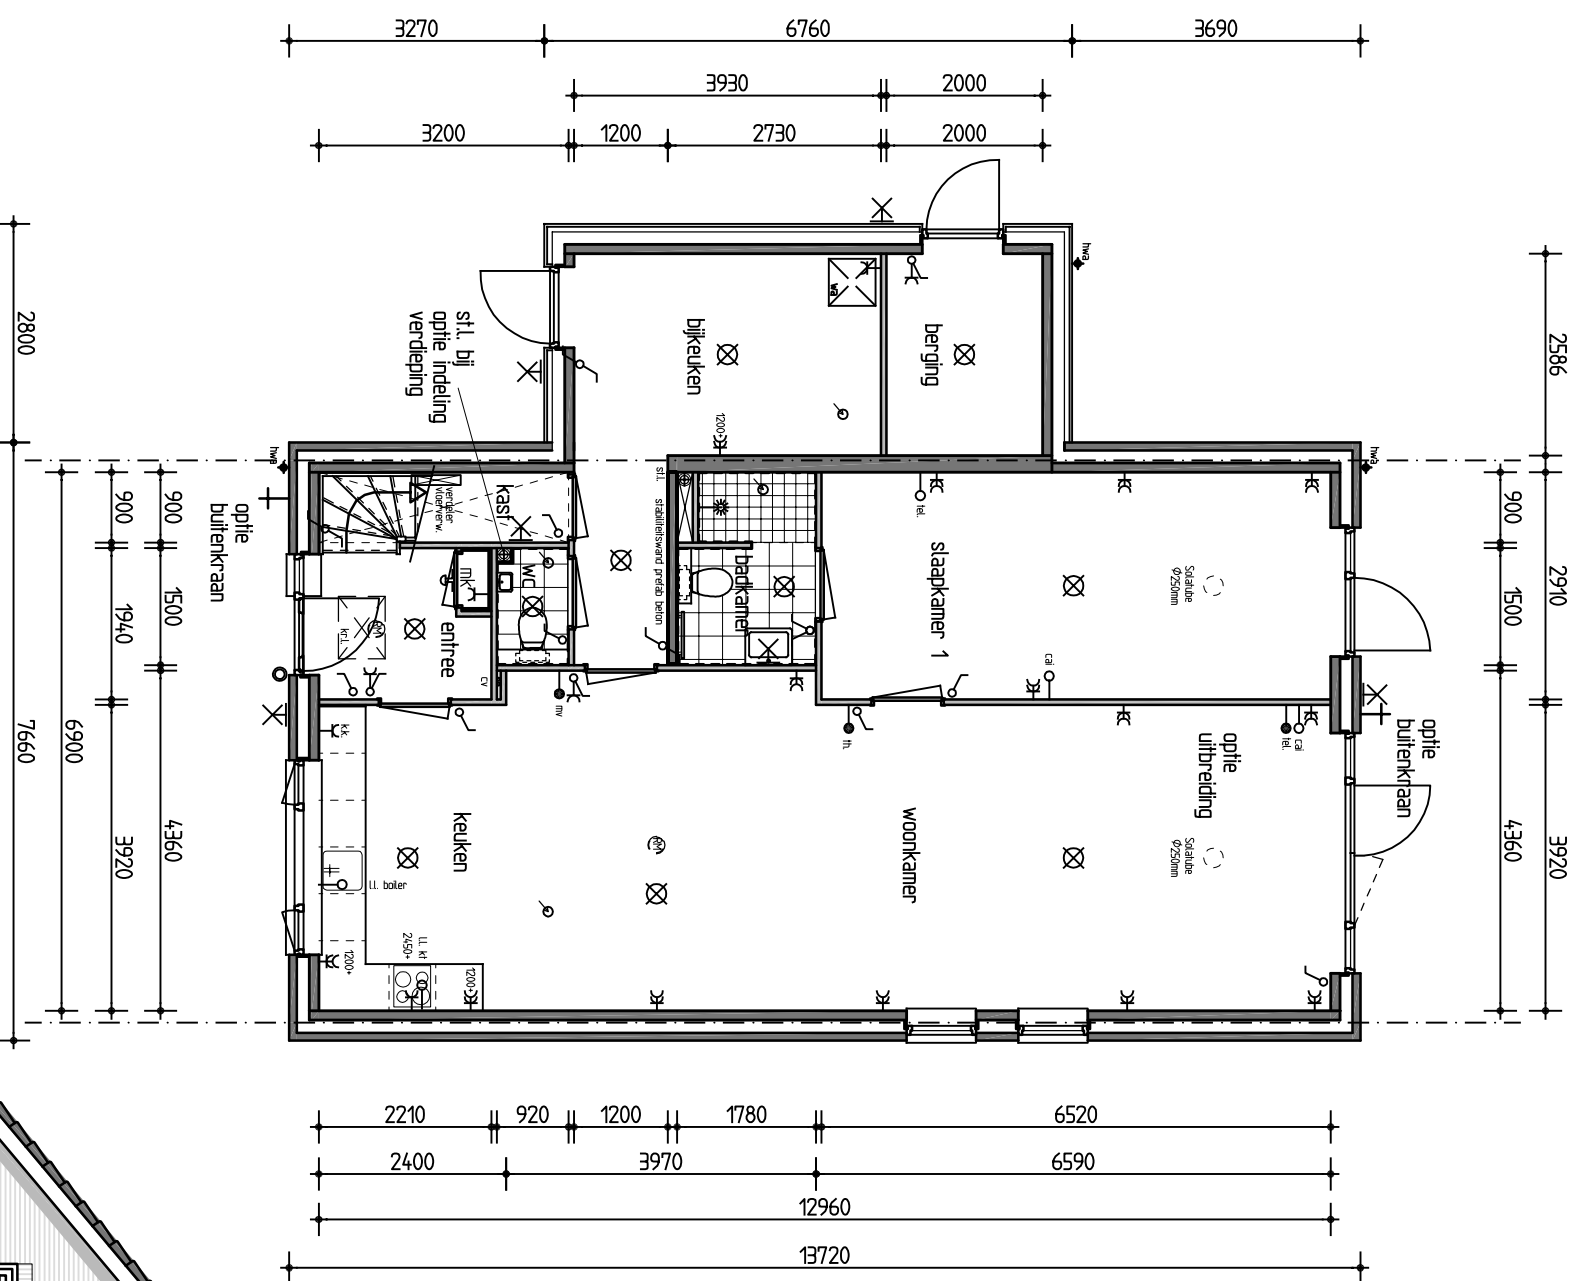

RECHTER ZIJGEVEL

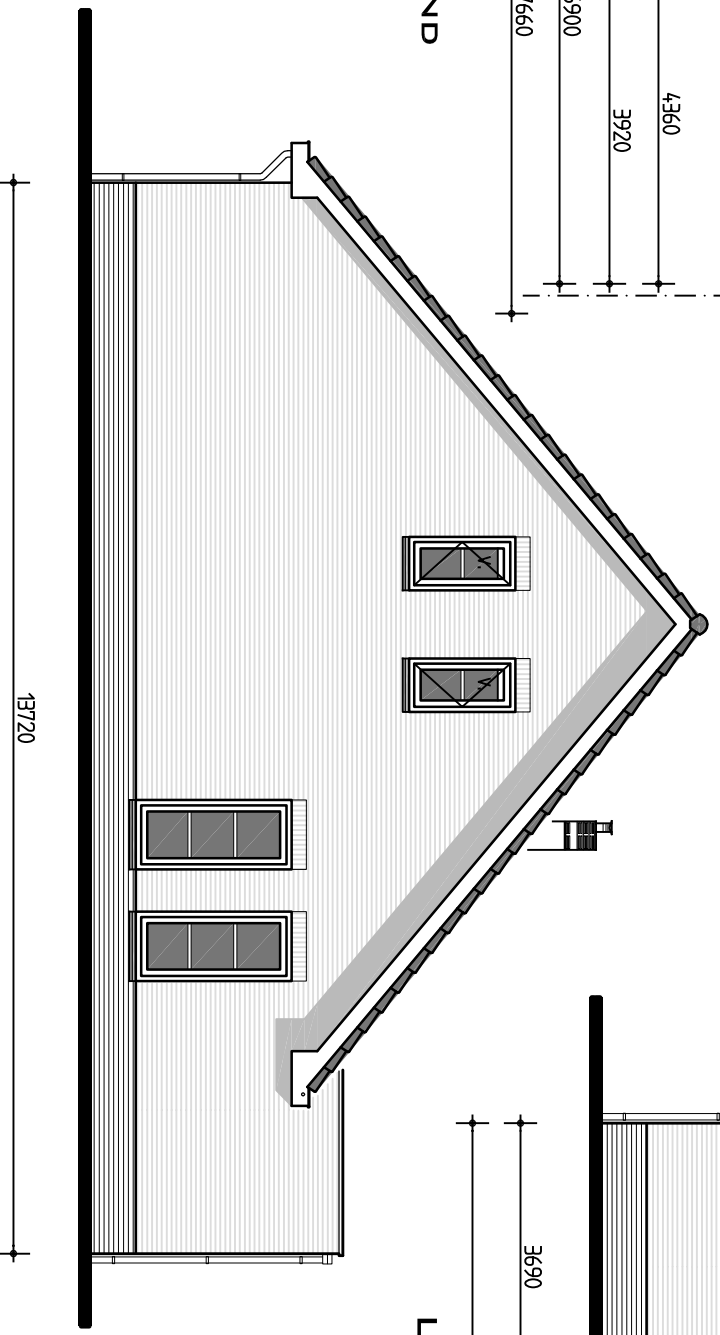


ACHTERGEVEL

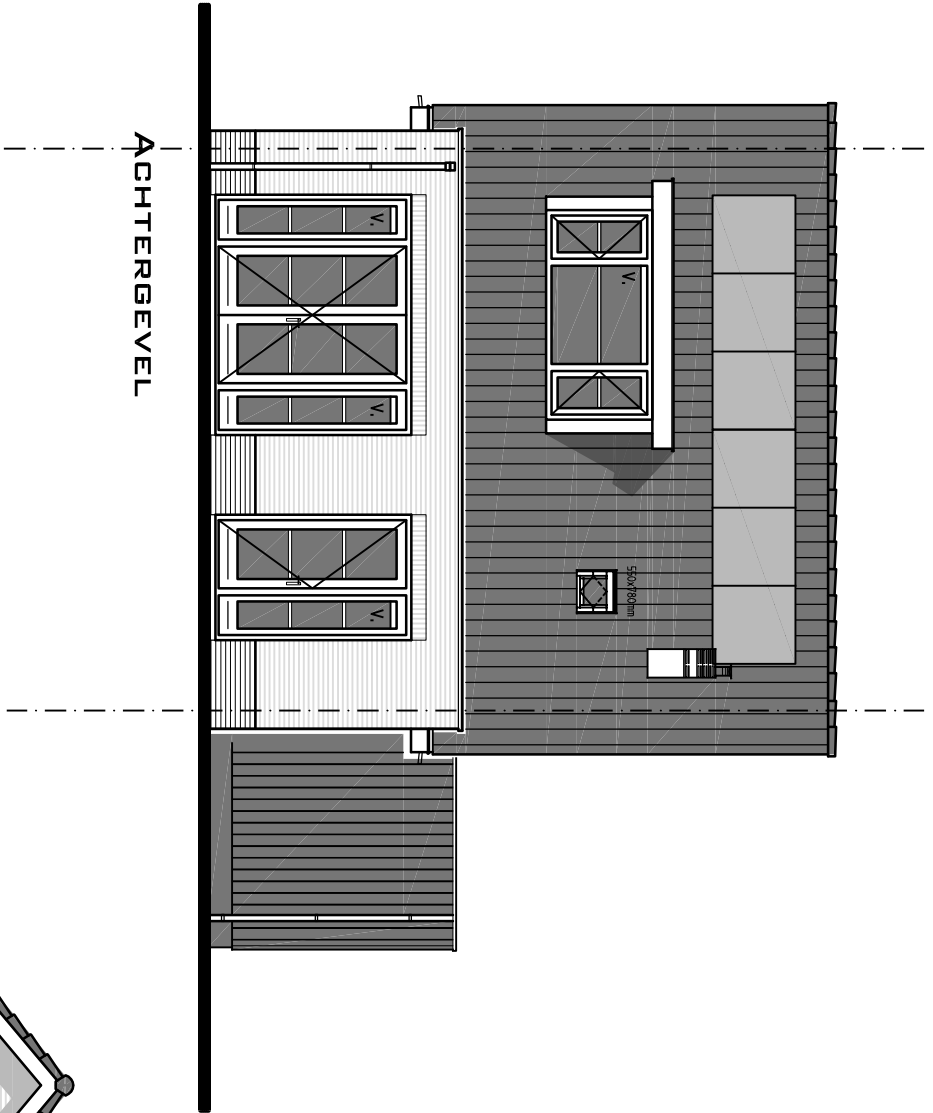

BEGANE GROND

LINKER ZIJGEVEL



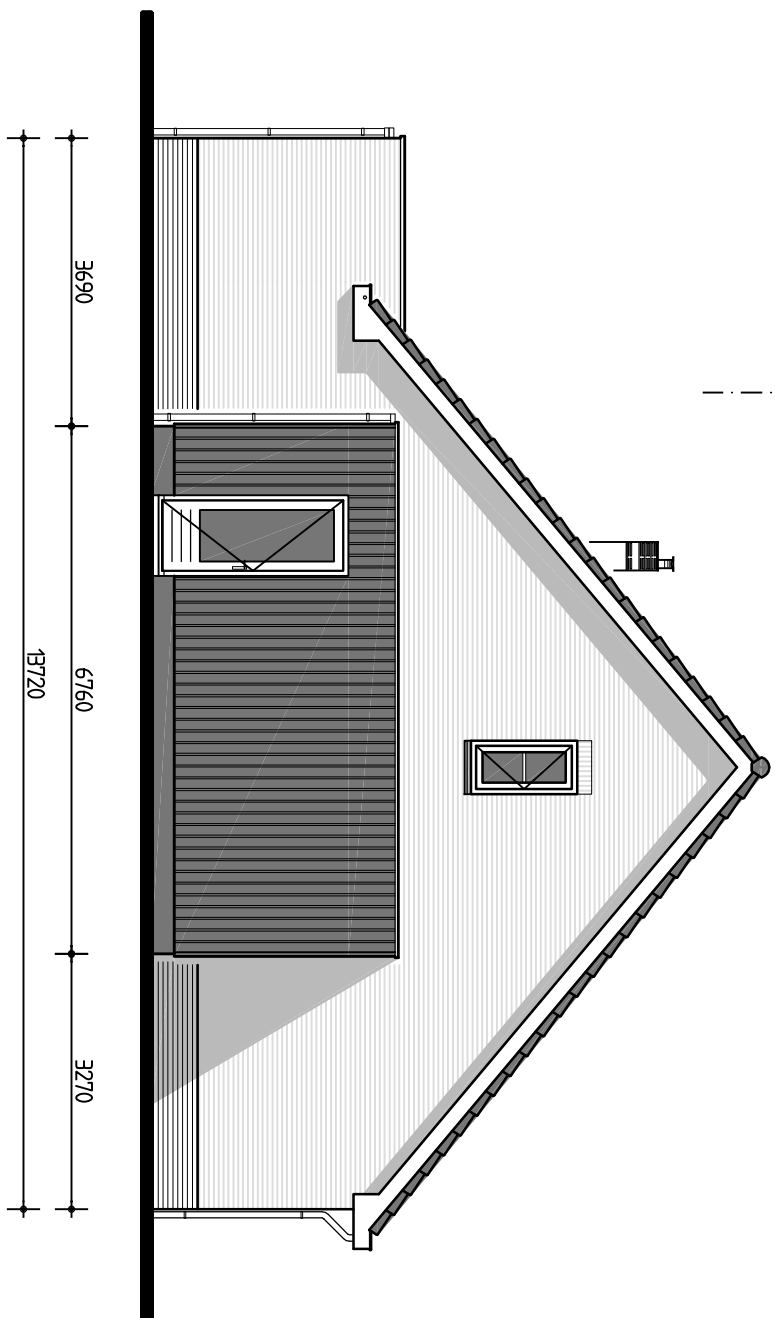


16-180, 32 woningen Veld 7 en 8 plan Broekhorn te Heerhugowaard

V-04 Type F: optie uitbreiding met 2.4m

ddd. 07-09-2017




Schaal 1:100

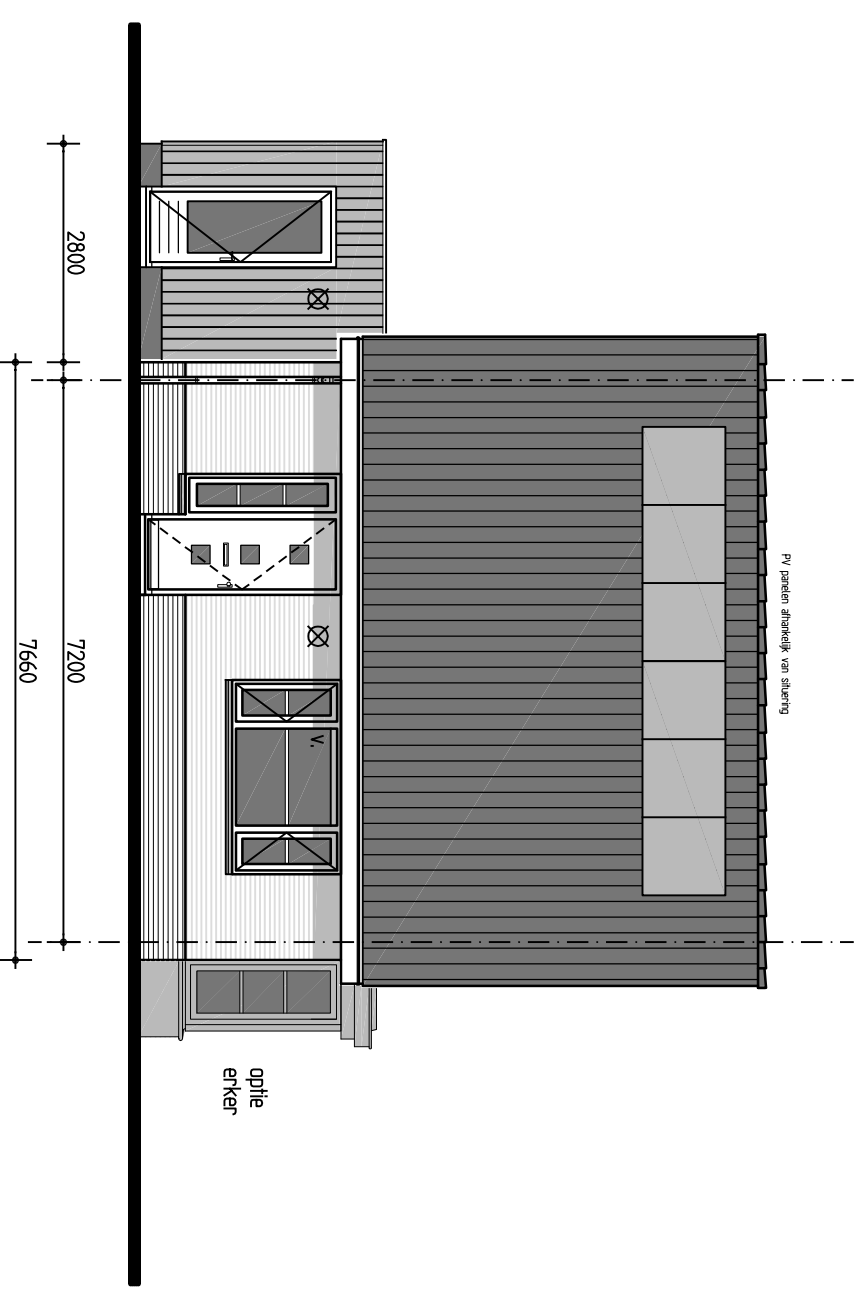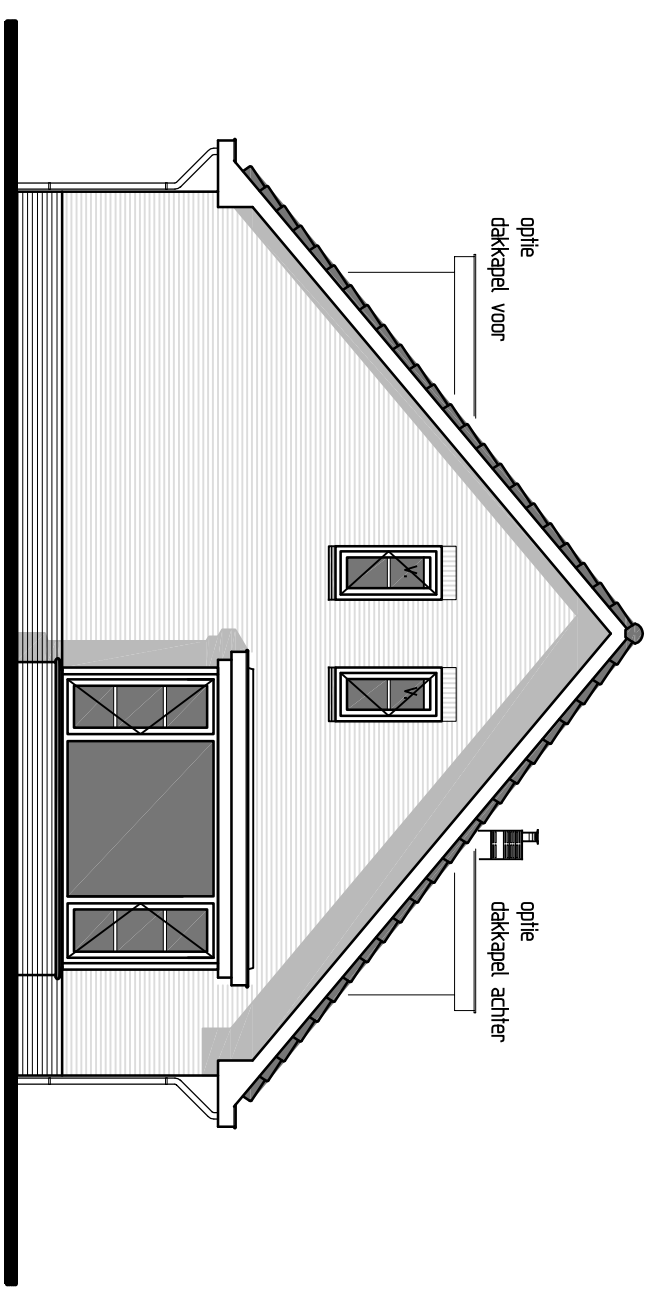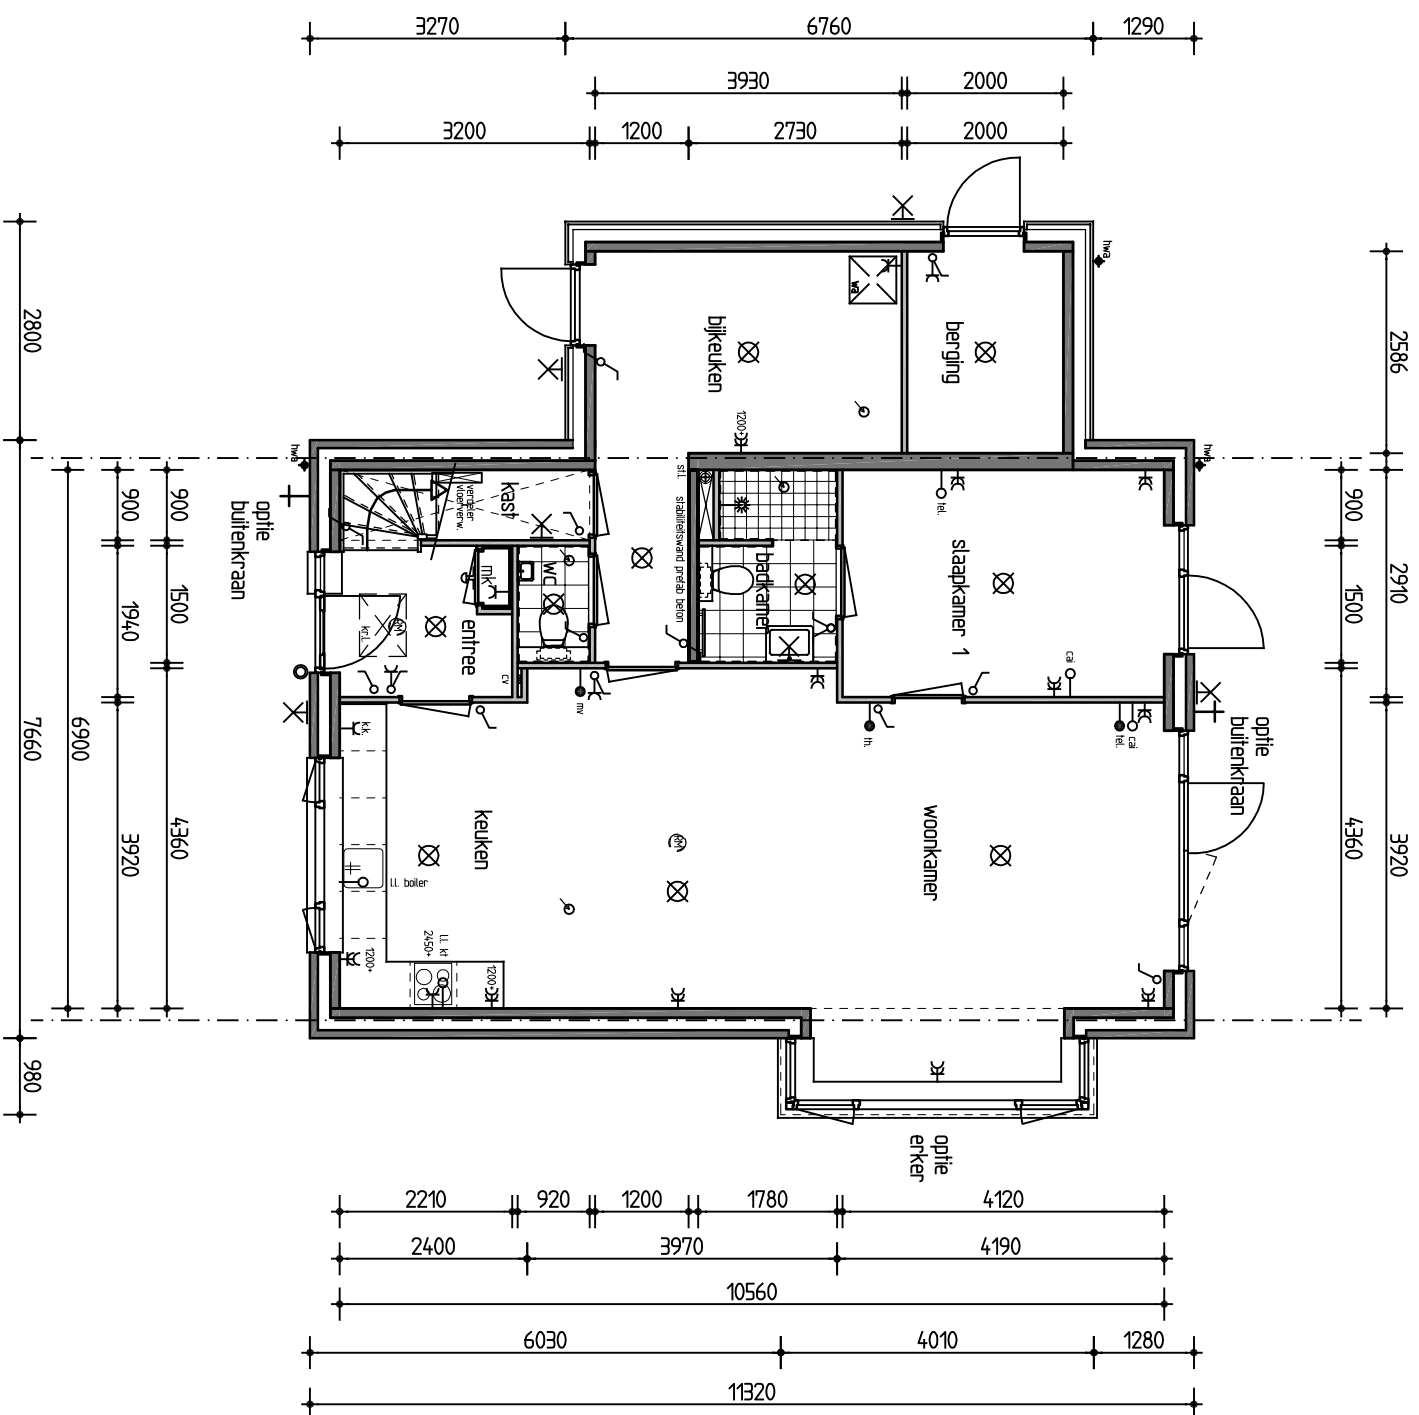

BEGANE GROND

VOORGEVEL

16-180, 32 woningen Veld 7 en 8 plan Broekhorn te Heerhugowaard  
 V-05 Type F: diverse opties  
 d.d. 07-09-2017  
 Schaal 1:100

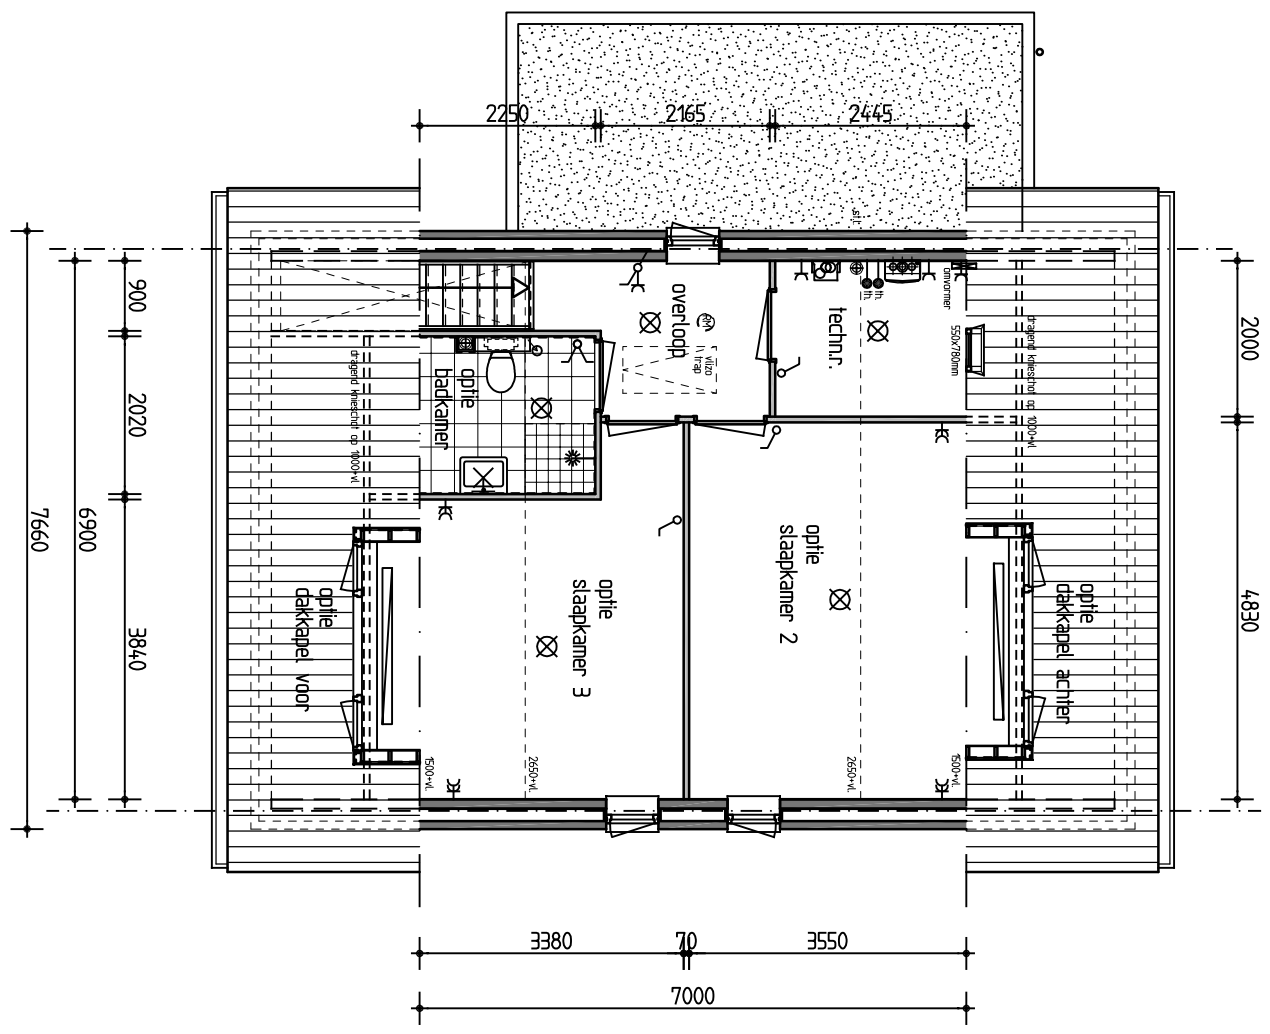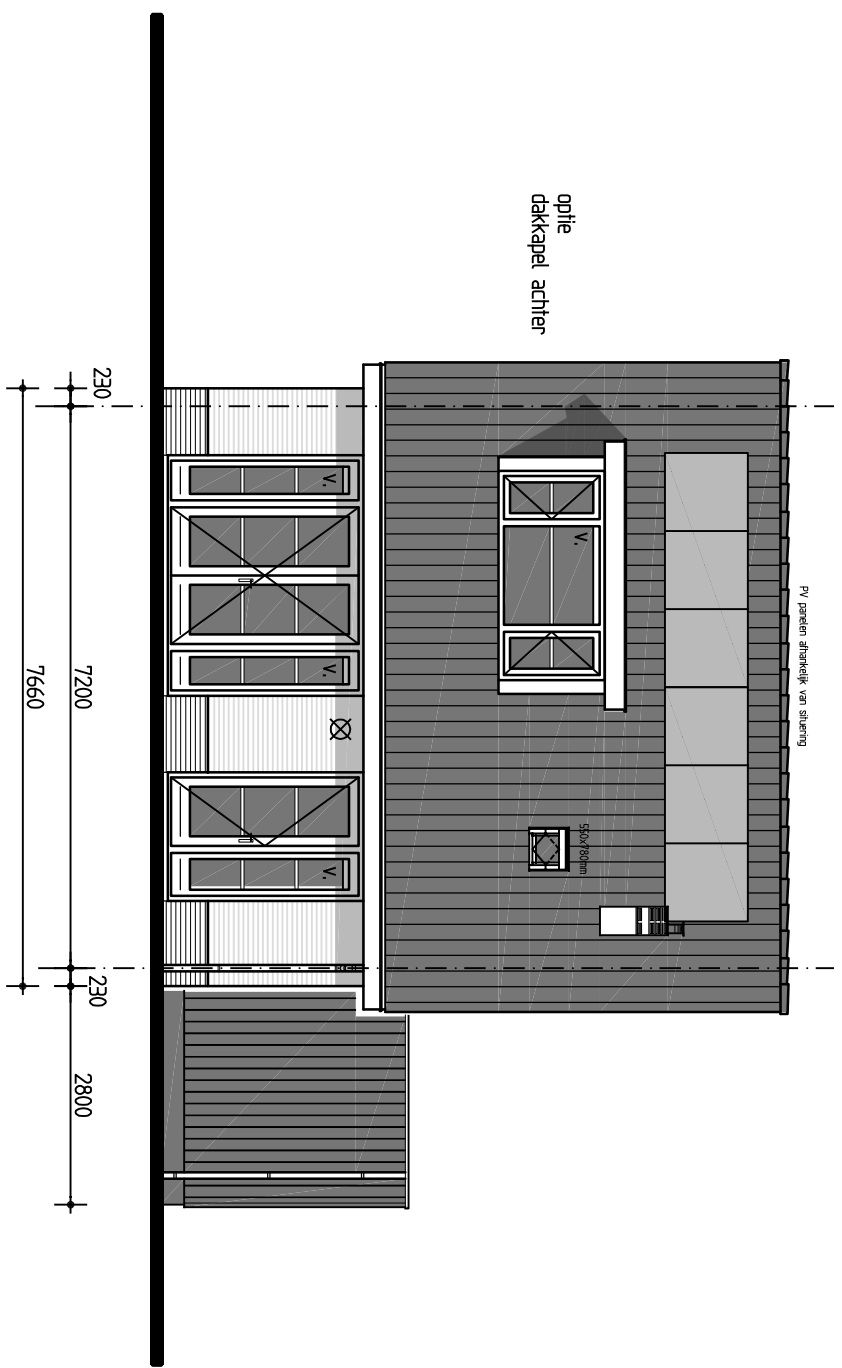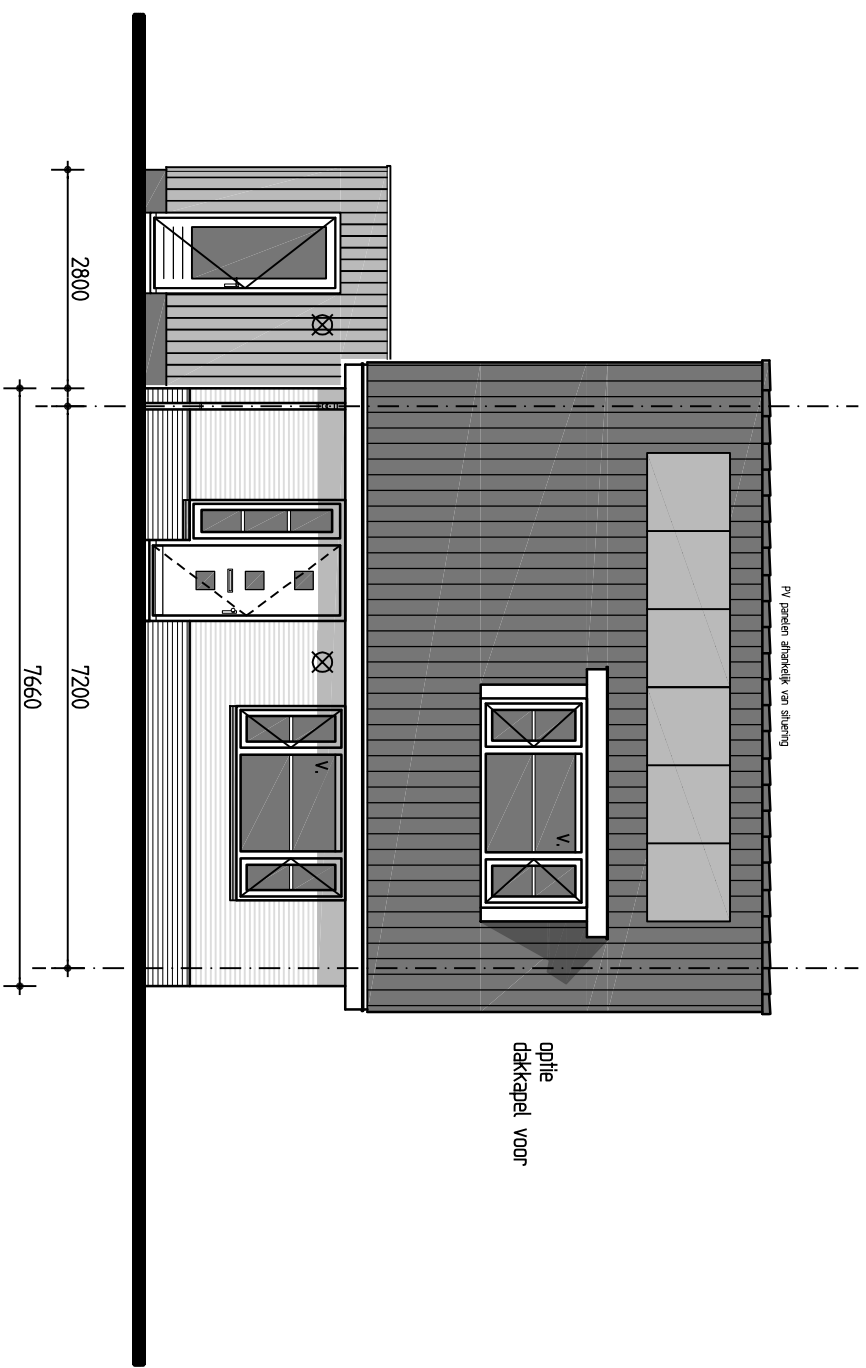

1E VERDIEPING

16-180, 32 woningen Veld 7 en 8 plan Broekhorn te Heerhugowaard

V-06 Type F: diverse opties

dd. 07-09-2017

Schaal 1:100

## RENVOCI

	buitenwand / konstruktieve wand		lege leiding t.b.v. boiler
	Houten gevelbekleding		lege leiding t.b.v. kooktoestel
	lichte scheidingswand 70mm		beldrukker op het kozijn
	wandlegelwerk		bel
	systeem vloer 260/200mm		rookmelder op het lichtnet
	plafondlichtaanstufpunt		plaats voor koelkast
	wandlichtaanstufpunt		plaats voor kooktoestel
	enkele schakelaar		motor mech. vent. installatie
	dubbele schakelaar		afzuigventiel in plafond (positie indicatie)
	enkele wandcontactdoos geaard		gecombineerde cv / warmwatervoorziening
	dubbele wandcontactdoos geaard		verdelers vloerverwarming
	sensor/bediening mechanische ventilatie		design verwarmingselement (plaats en afmeting indicatie)
	thermostaat		verwarmingselement (plaats en afmeting indicatie)
	aanstufpunt centrale antenne inrichting (LED)		meterkast
	aanstufpunt telefoon		standleiding
	aanstufpunt telefoon (LED)		hemelwaterafvoer
	aansluiting t.b.v. wasmachine		ventilatierooster

16-180, 32 woningen Veld 7 en 8 plan Broekhorn te Heerhugowaard

Renvoci

dd. 07-09-2017

Schaal 1:100