

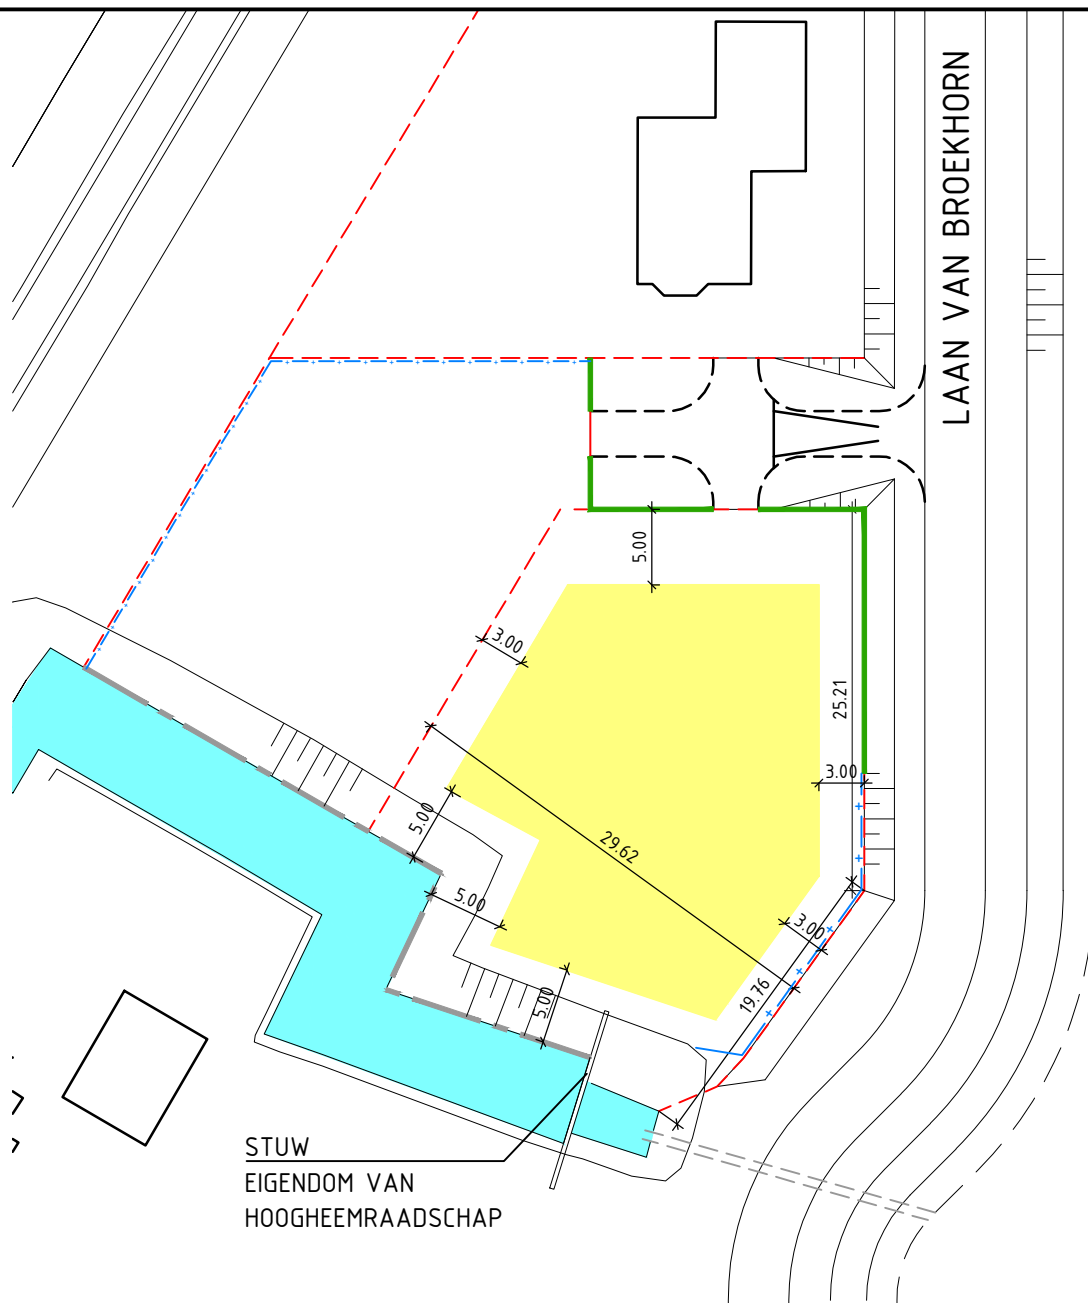


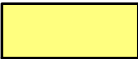


LAAN VAN BROEKHORN

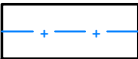


STUW
EIGENDOM VAN
HOOGHEEMRAADSCHAP

VERKLARING

-  BEBOUWINGSVLAK HOOFDGEBOUW
-  HEKWERK MET HEDERA, HOOG 1500mm
-  HAAG, HOOG 600mm
-  BESCHOEIING
-  OPENBAAR WATER


VELD 9B
KAVEL 936
VLOERPEIL -1.10m NAP
HOOFDGEBOUW MAX. 300m²
MAX. BOUWHOOGTE 12m
GELUIDBEPERKENDE MAATREGELEN CONFORM RAPPORTAGE GELUIDSBELASTING

Formaat A4
Schaal 1:500


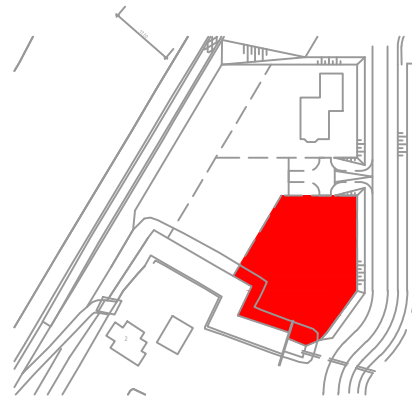





URN

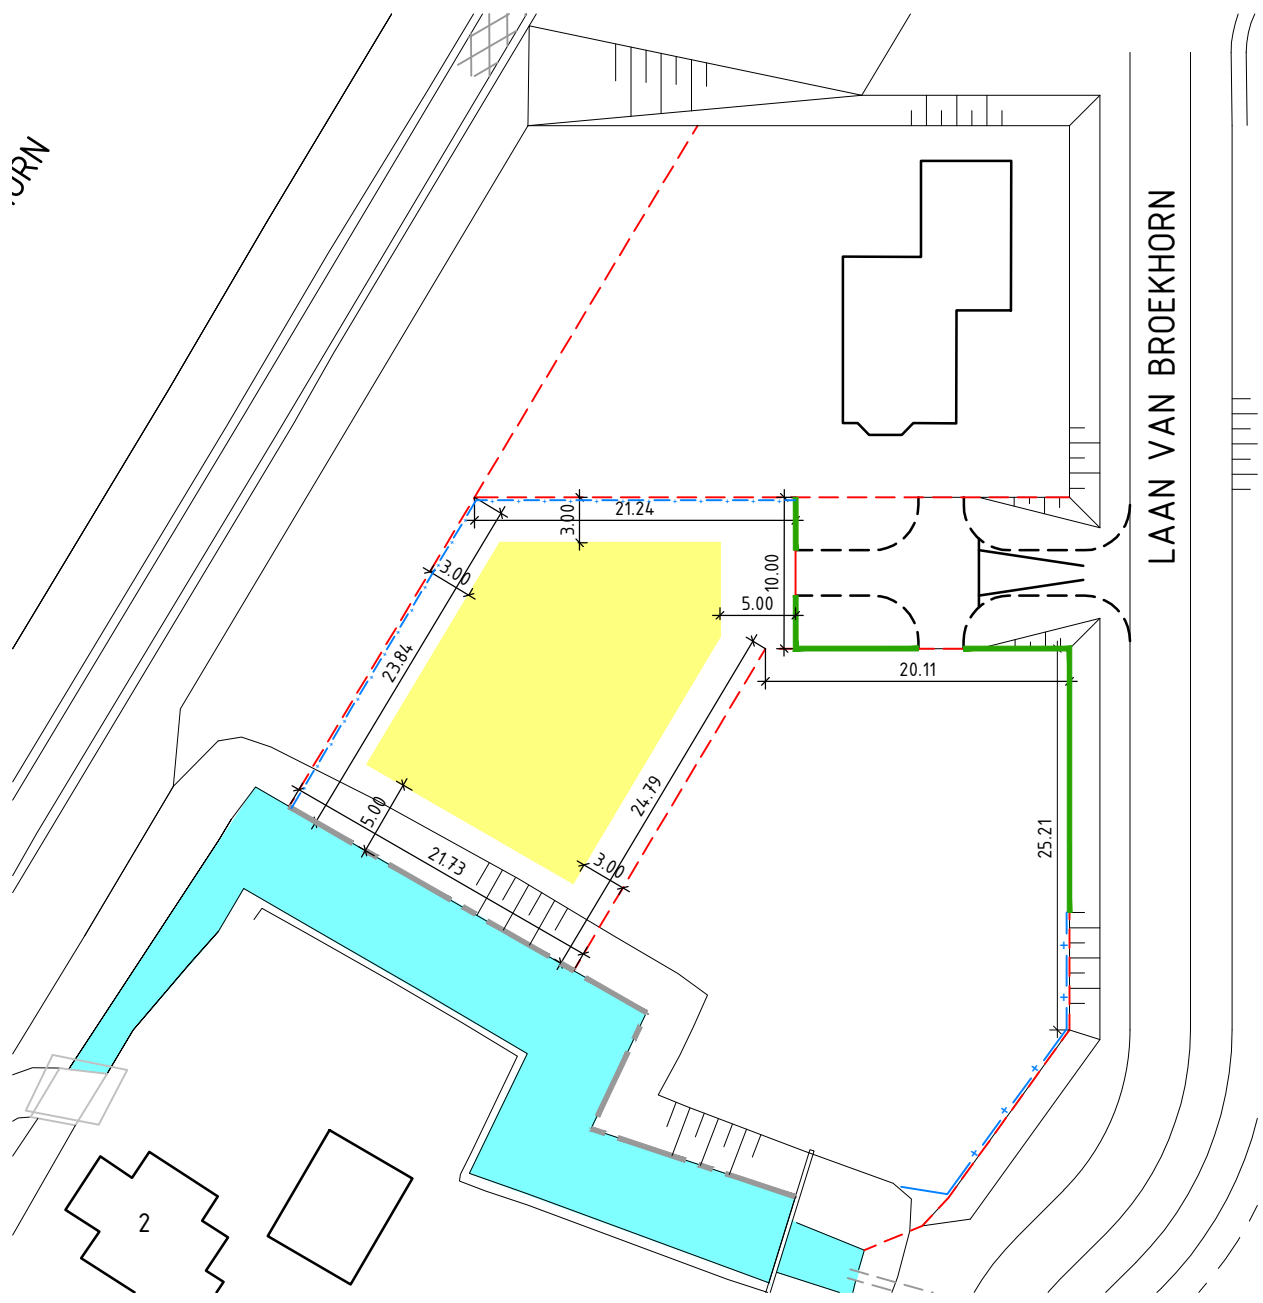LAAN VAN BROEKHORN

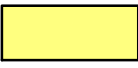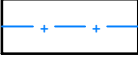

VERKLARING

-  BEBOUWINGSVLAK HOOFDGEBOUW
-  HEKWERK MET HEDERA, HOOG 1500mm
-  HAAG, HOOG 600mm
-  BESCHOEIING
-  OPENBAAR WATER

VELD 9B
 KAVEL 937
 VLOERPEIL -1.10m NAP
 HOOFDGEBOUW MAX. 238m²
 MAX. BOUWHOOGTE 12m
 GELUIDBEPERKENDE MAATREGELEN CONFORM RAPPORTAGE GELUIDSBELASTING

Formaat A4
 Schaal 1:500

