



ca 7950+ dak nok  
 1e verdieping  
 2900+ dak vloer  
 begane grond  
 P=0 dak vloer

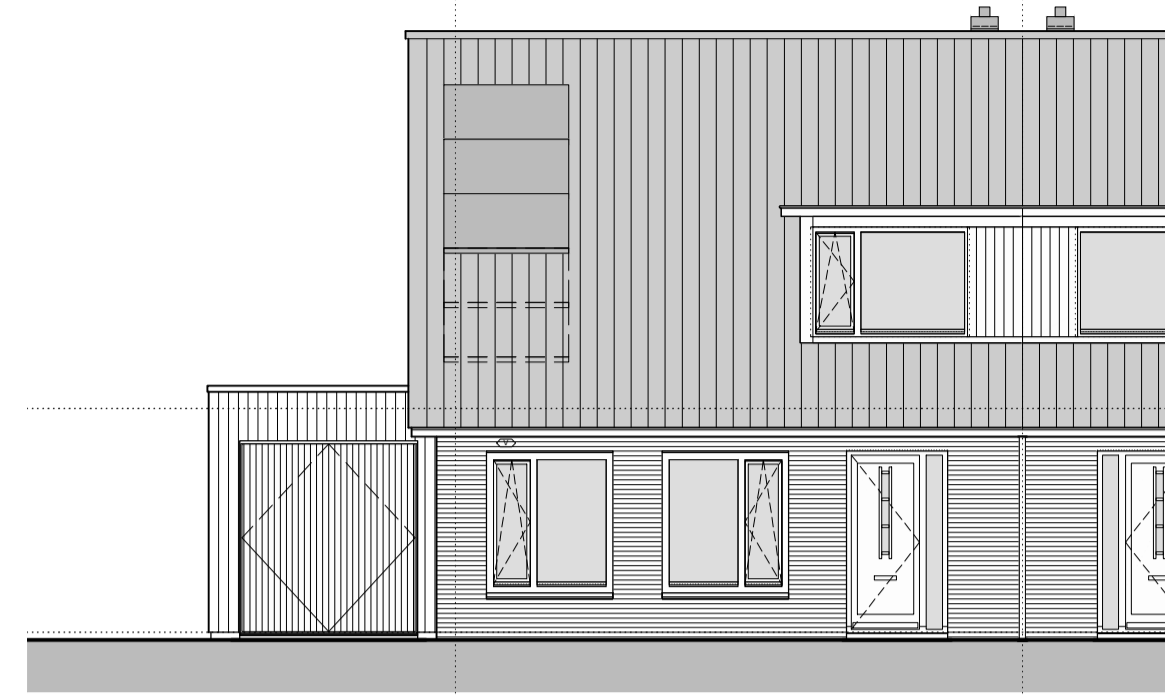


voorgevel

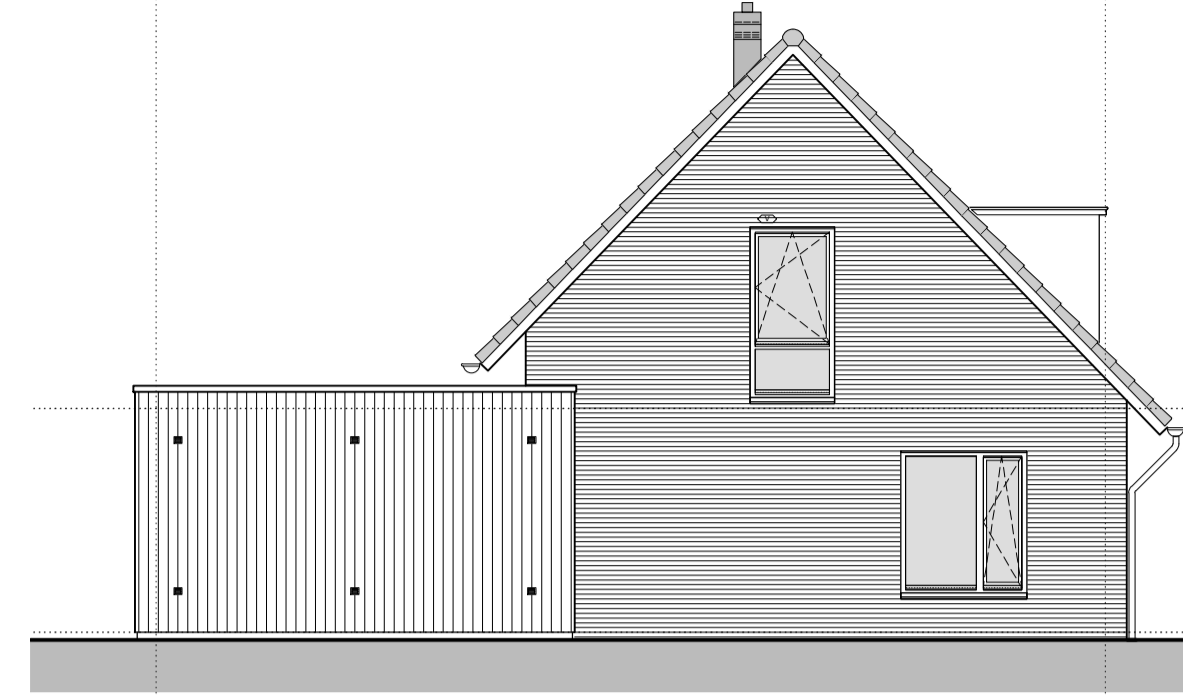


zijgevel




achtergevel

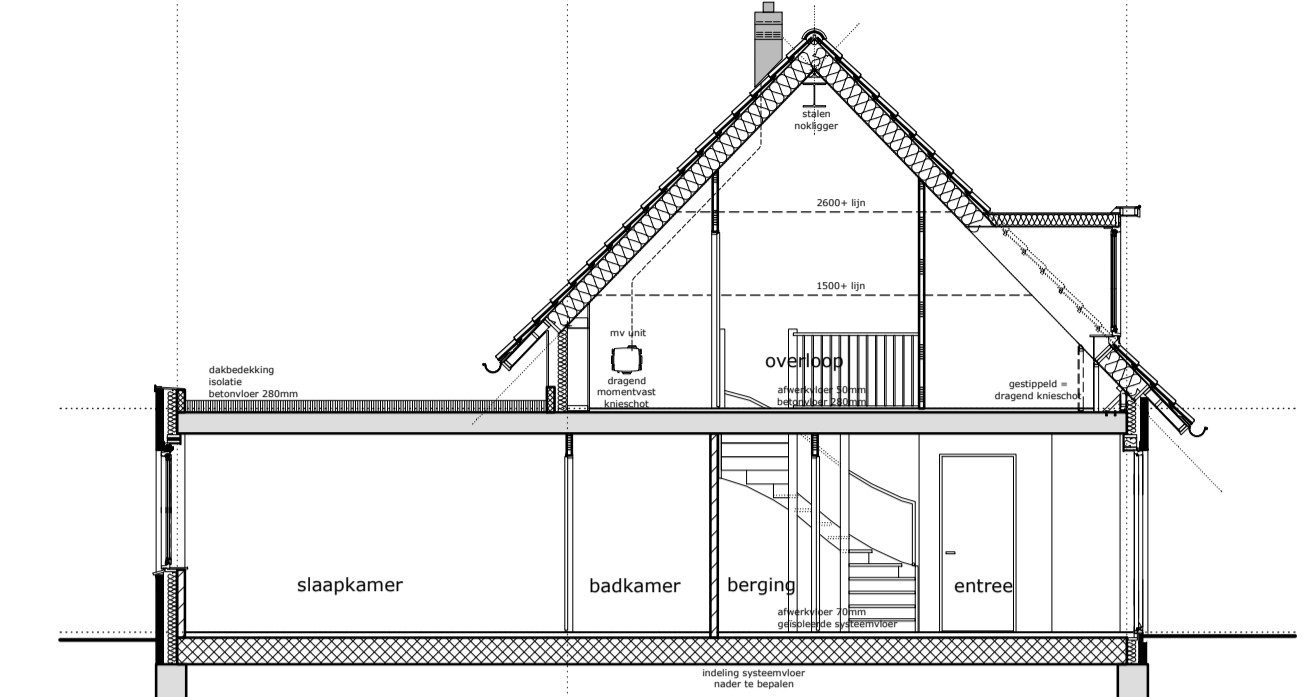

doorsnede

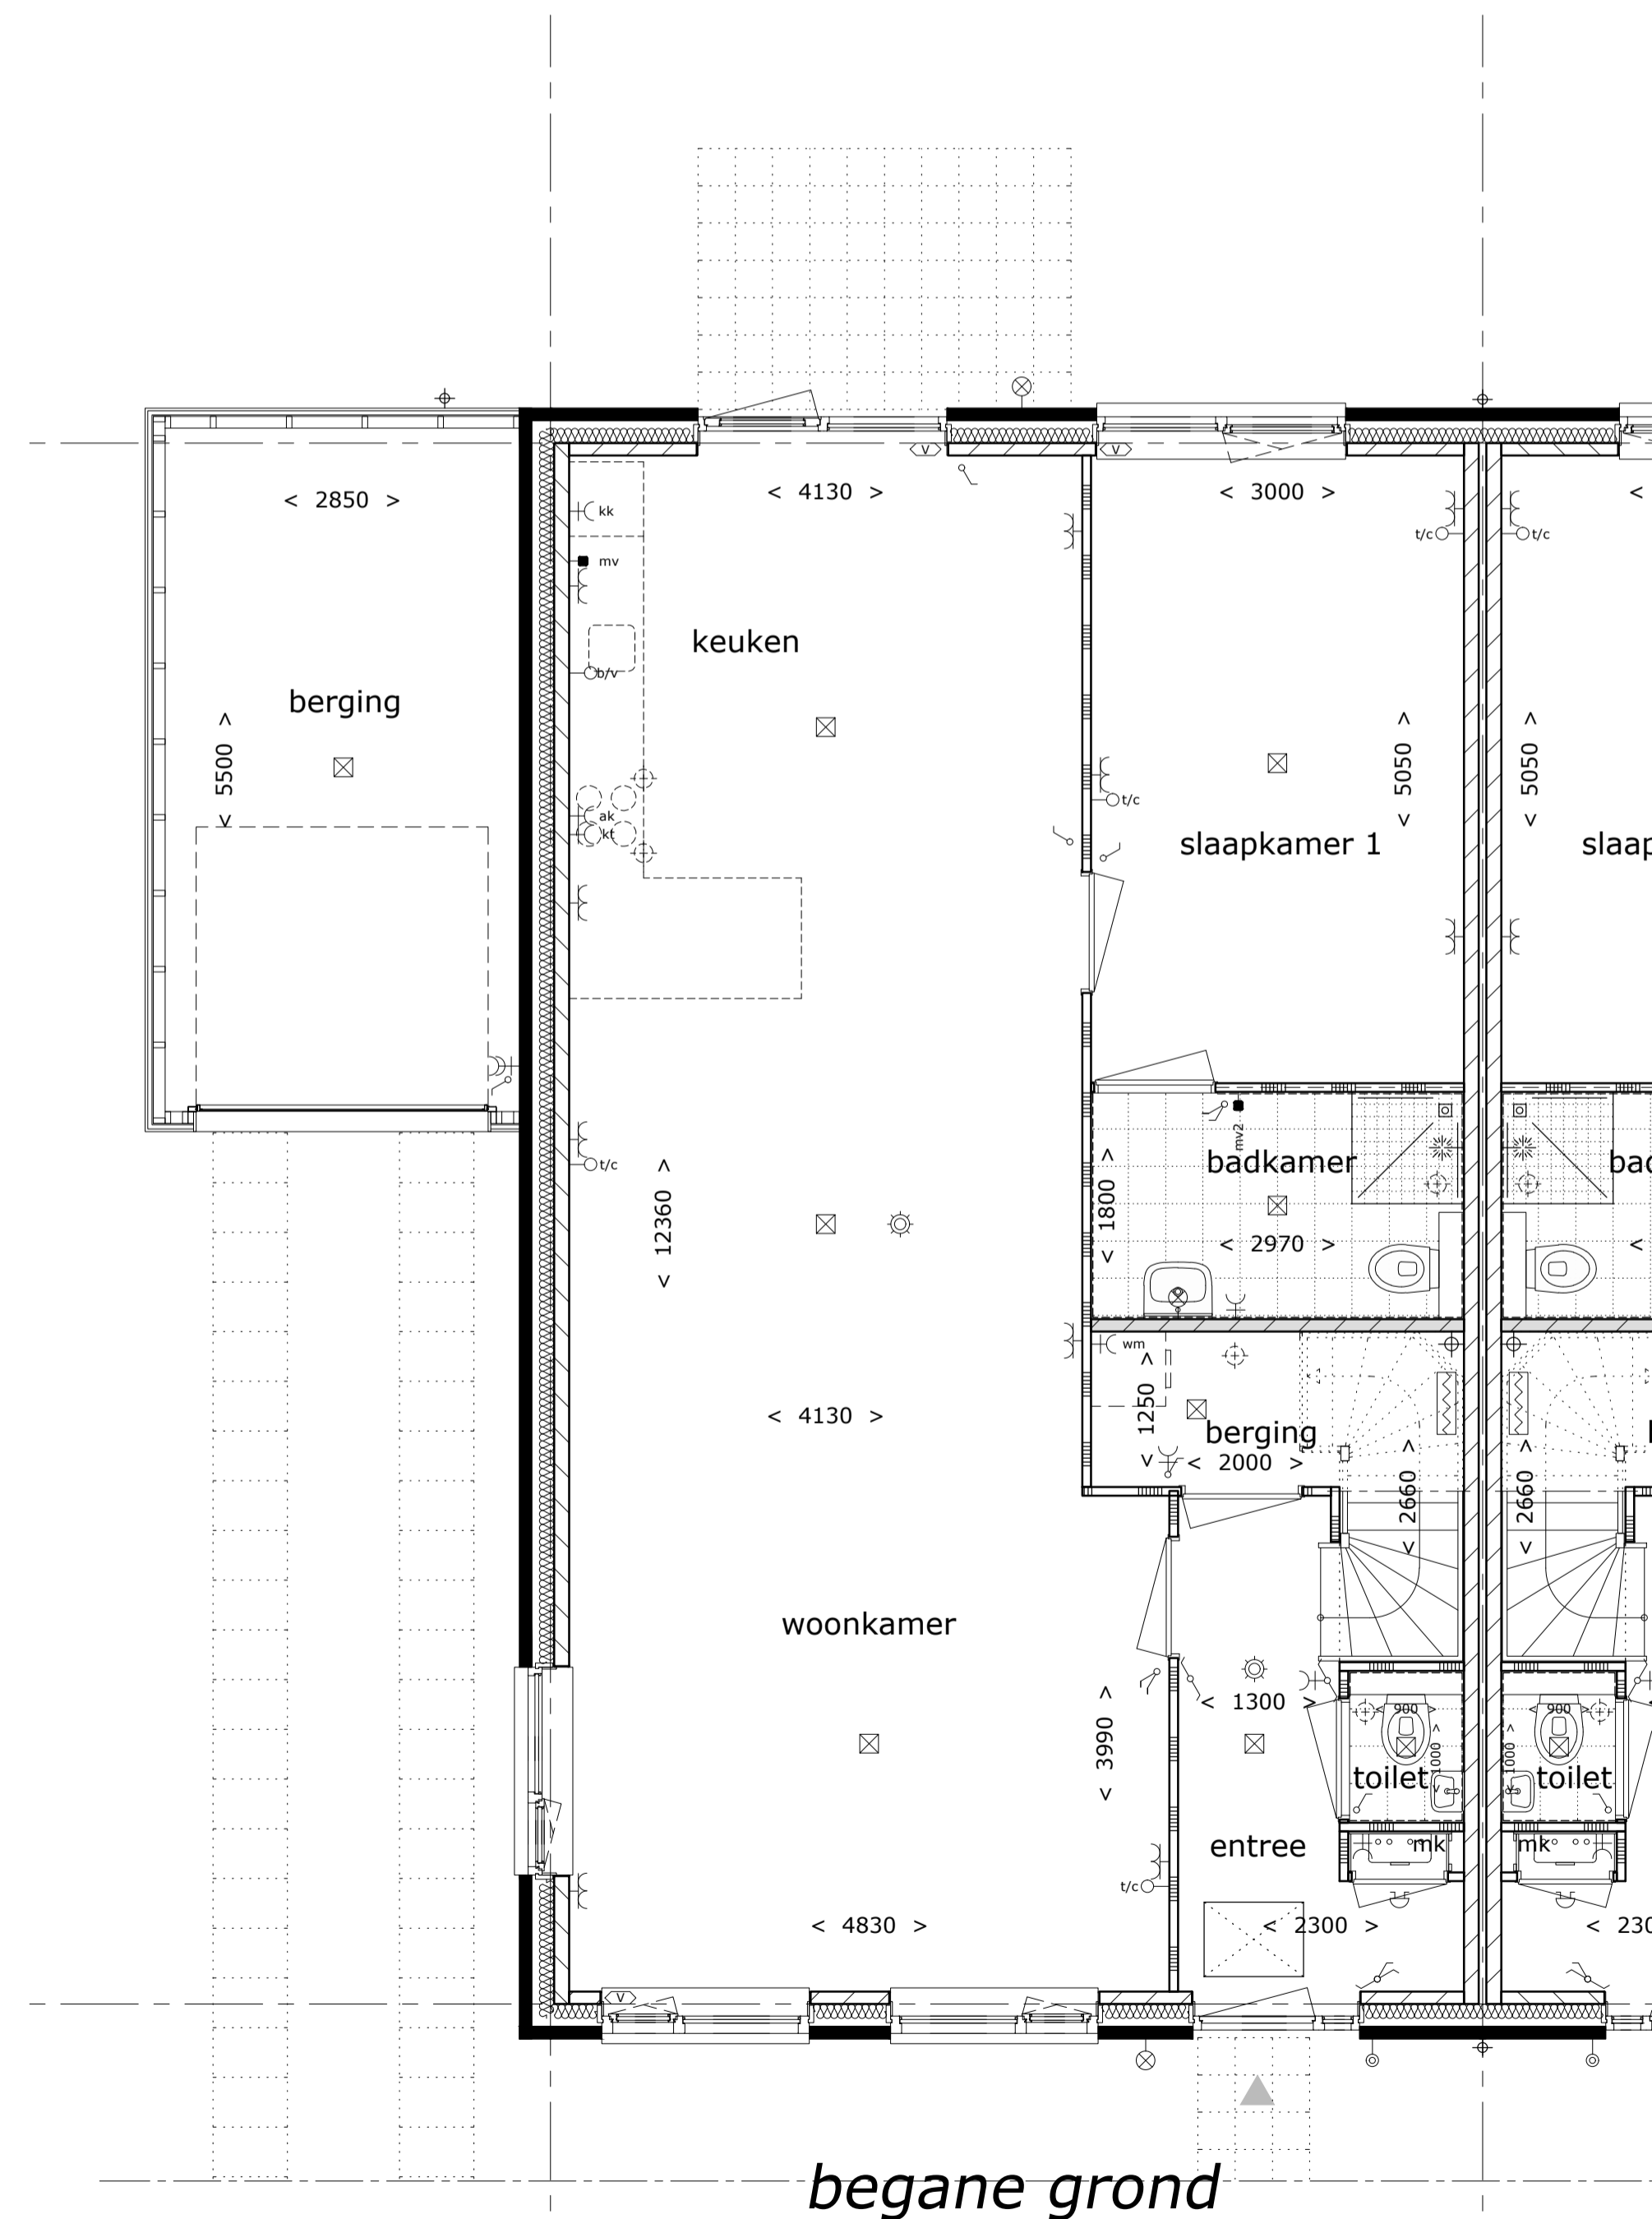

begane grond

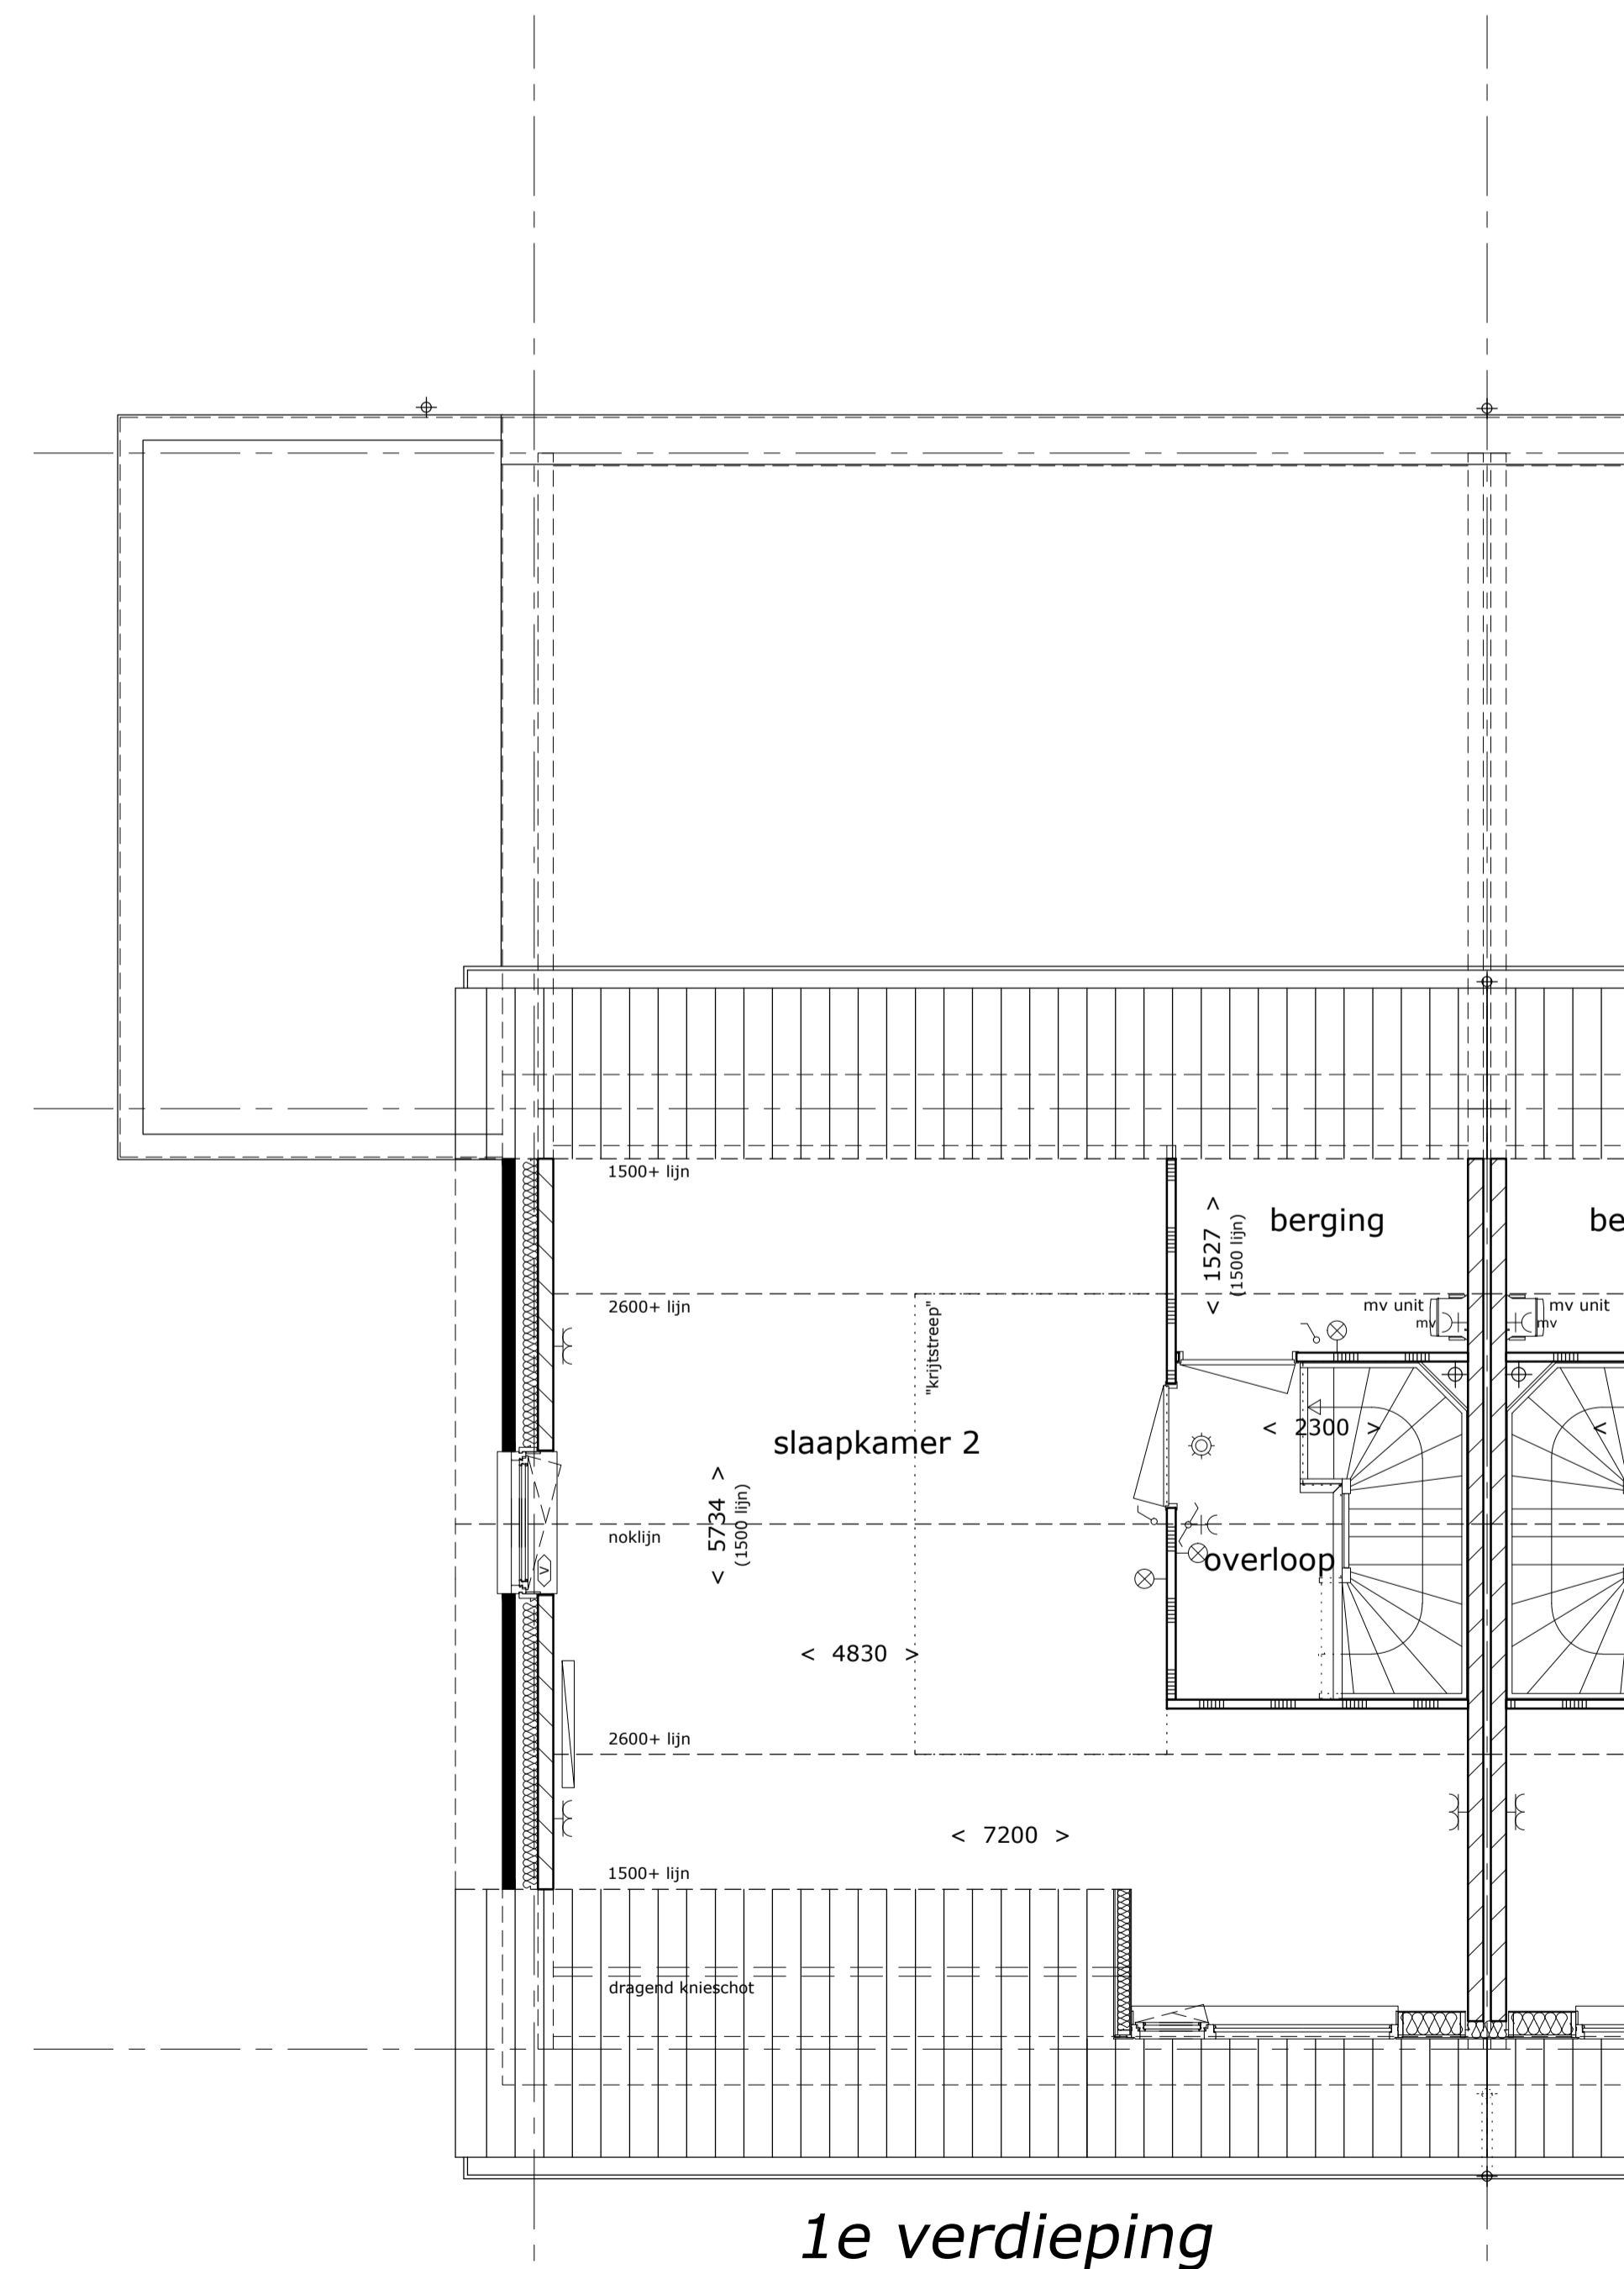

1e verdieping

**toelichting:**

- voor de verklaring van de symbolen en arceringen zie het separate renvooi in de technische omschrijving
- voor een volledig overzicht van de kleuren en materialen zie de bijlage in de technische omschrijving.



project : Rietland veld 14-15 Broekhorn Heerhugowaard  
 omschrijving : verkoopcontract tekening  
 type **Carex** (woningtype Dx)  
 woningtype Dx bnr 403, 512, 523  
 woningtype Dxs bnr 402, 511, 522 (gespiegeld)

Disclaimer: De maatvoering op deze tekening is niet geschikt voor opdrachten door kopers aan derden. Maten in het werk controleren.

schaal : A1 (841x594mm) - 1a50 / 1a100  
 datum : 28 augustus 2019

tek nr : **521KD501**