




gevelaanzicht achtergevel type F en Fx
optie dubbele deur

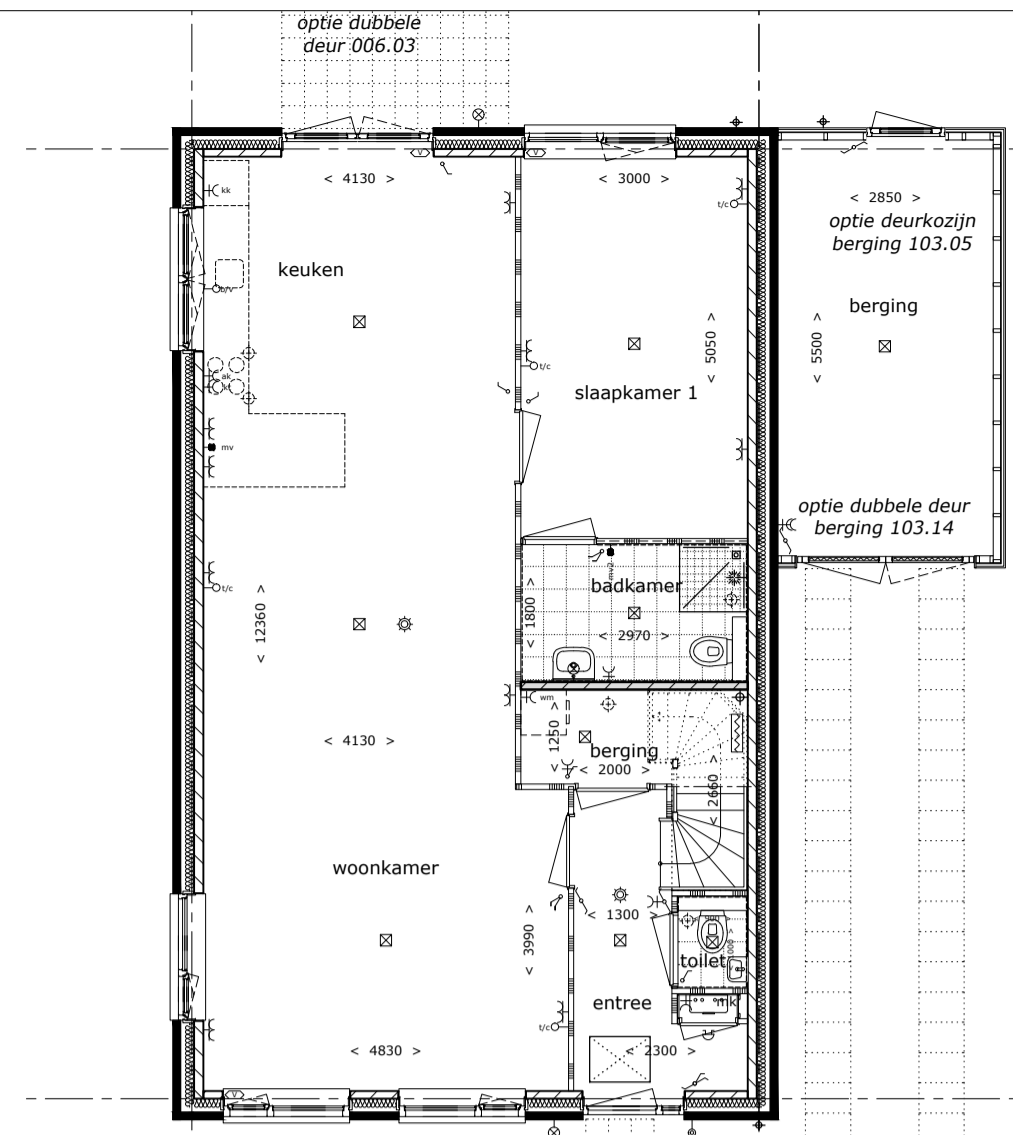

plattegrond begane grond type F en Fx
optie gevelkozijnen

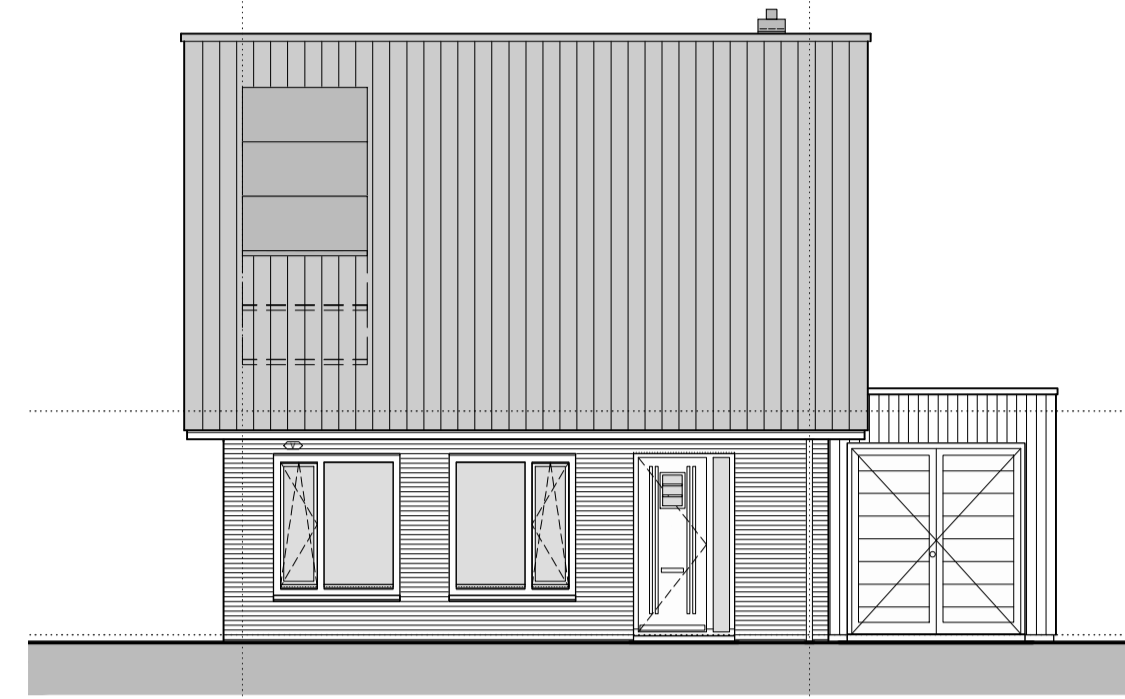


gevelaanzicht voorgevel type F (en Fx)
dubbele deur berging

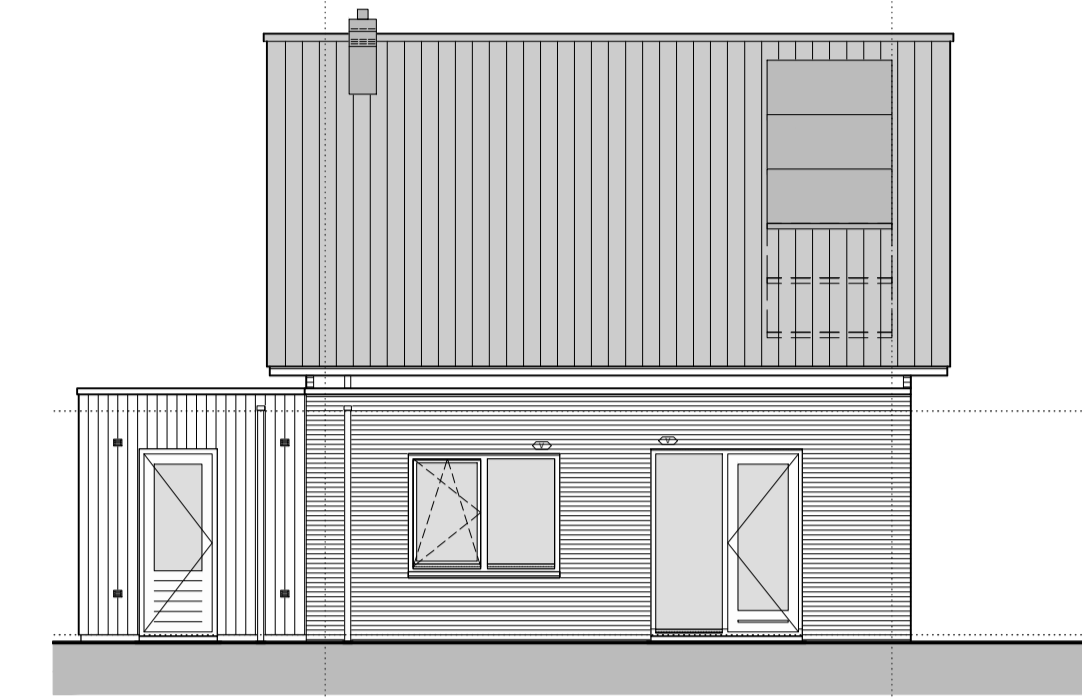

gevelaanzicht achtergevel type F en Fx
optie deurkozijn berging




gevelaanzicht achtergevel type F en Fx
optie dakvenster

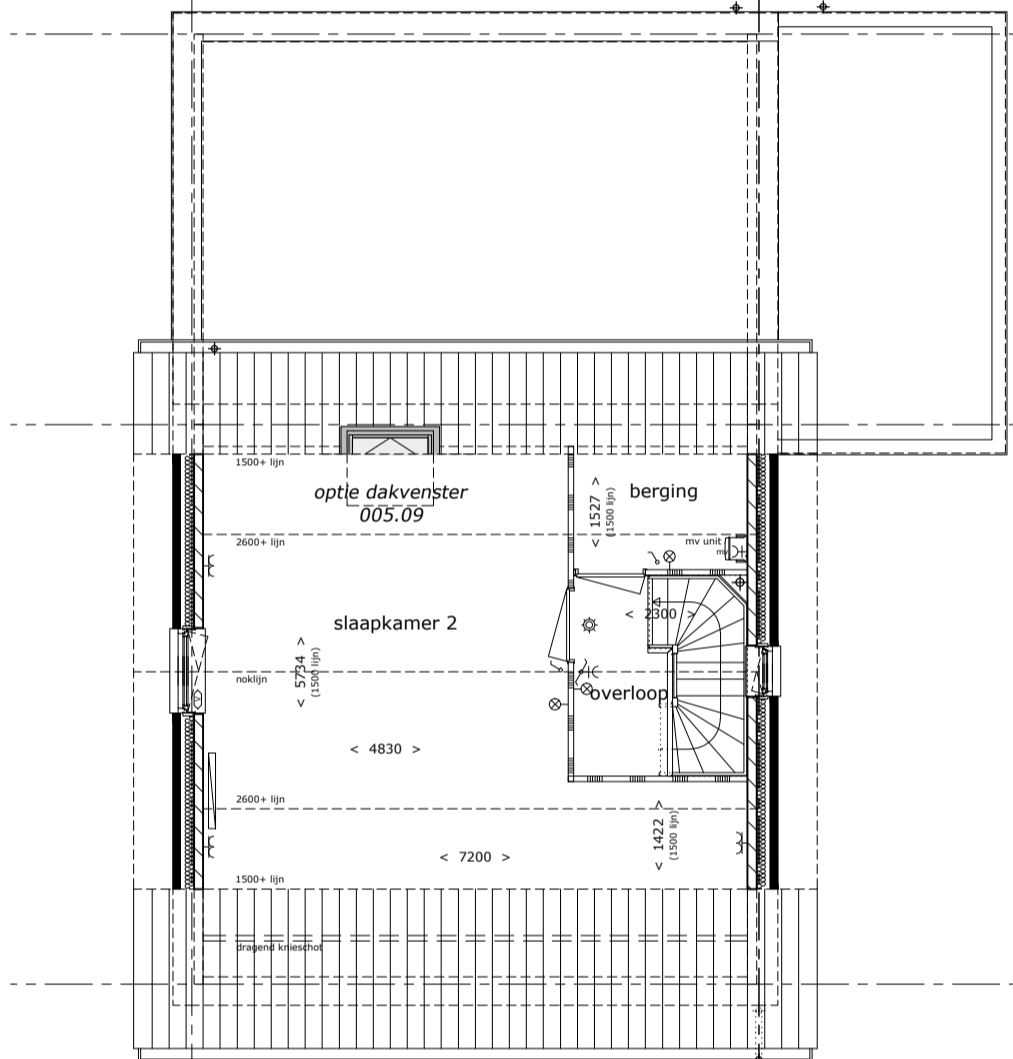


plattegrond 1e verdieping type F en Fx
optie dakvenster




gevelaanzicht voorgevel
type F optie dakkapel

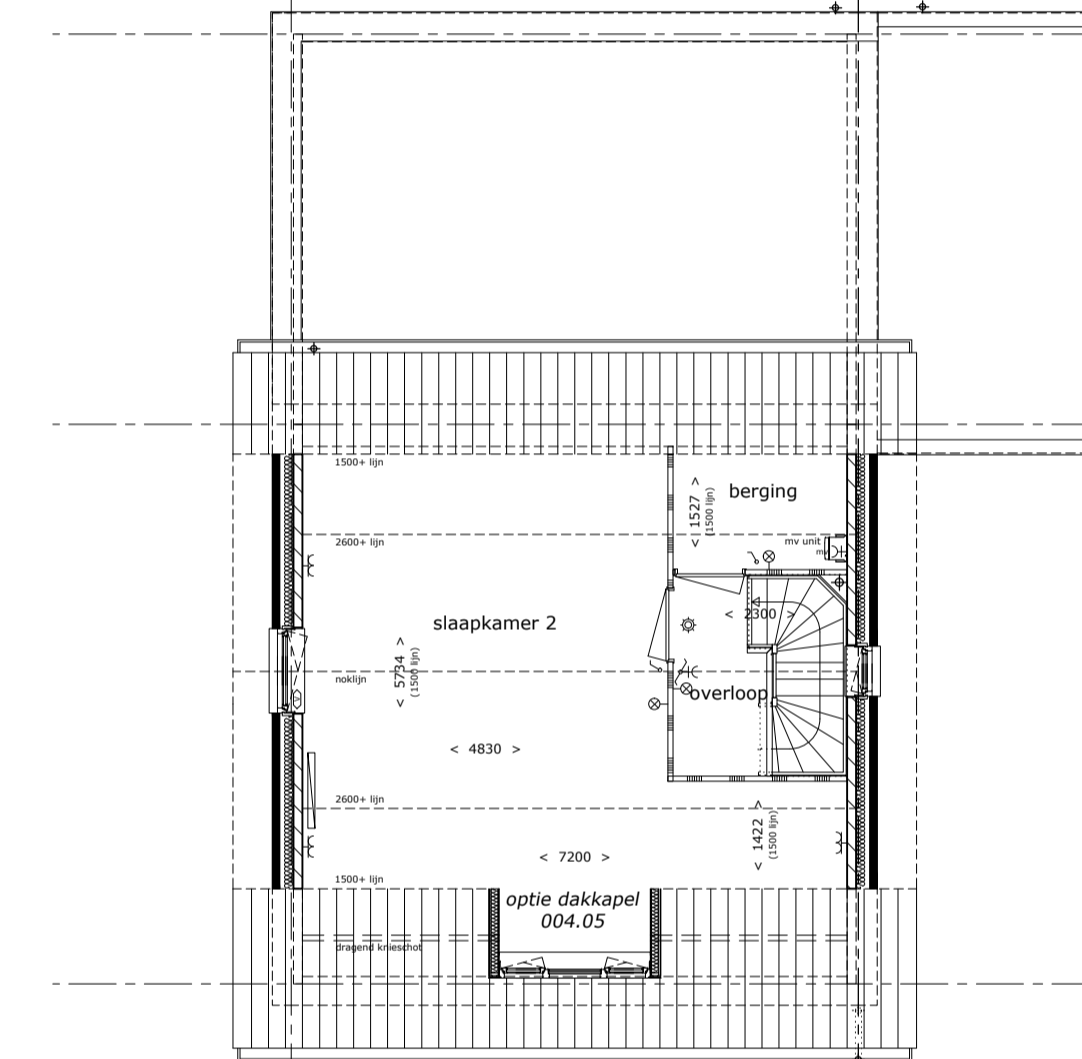

plattegrond 1e verdieping
type F optie dakkapel

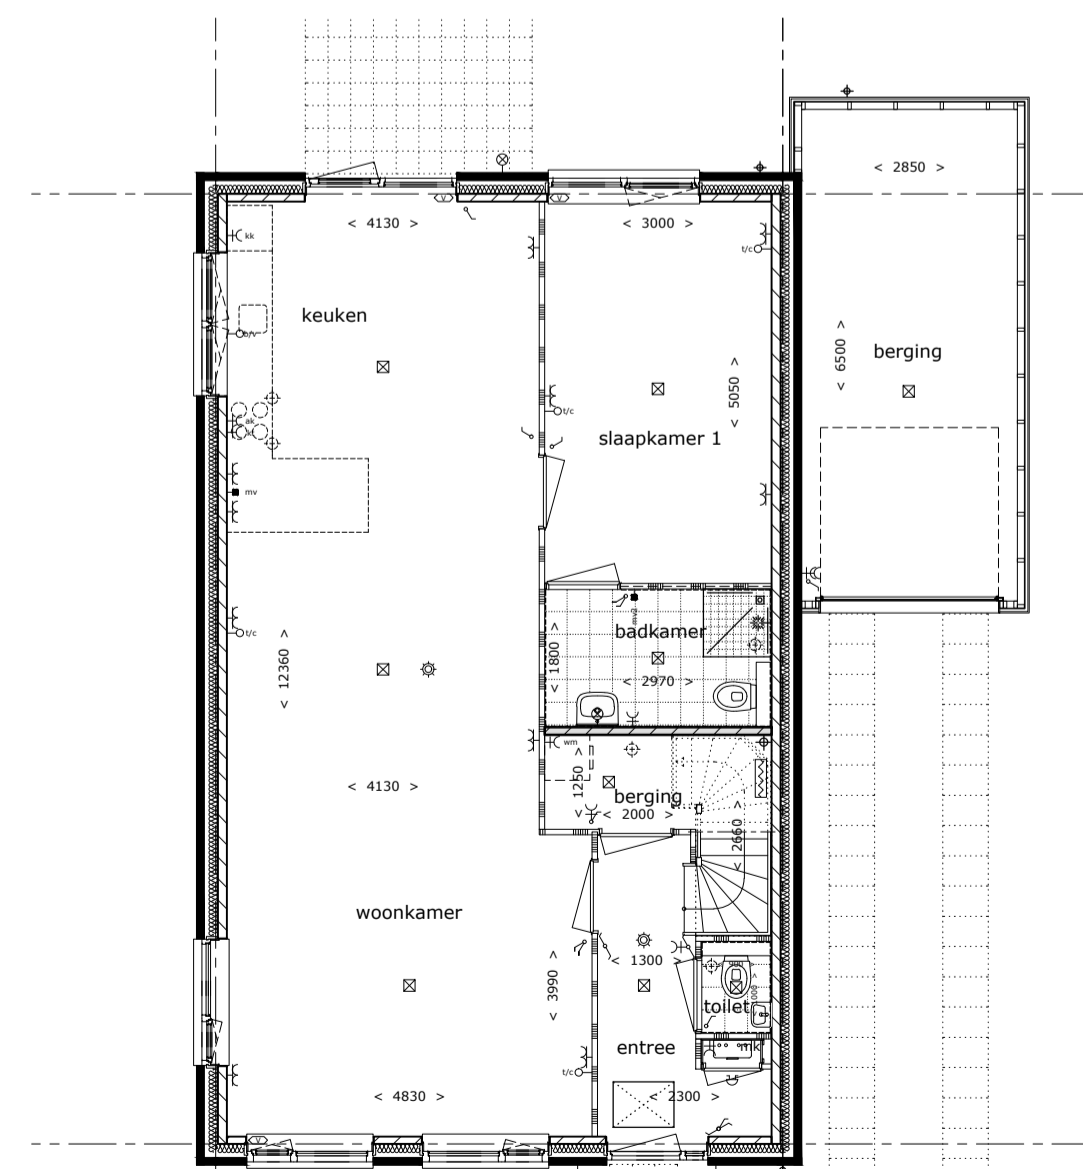

plattegrond begane grond type F en Fx
optie vergrote berging

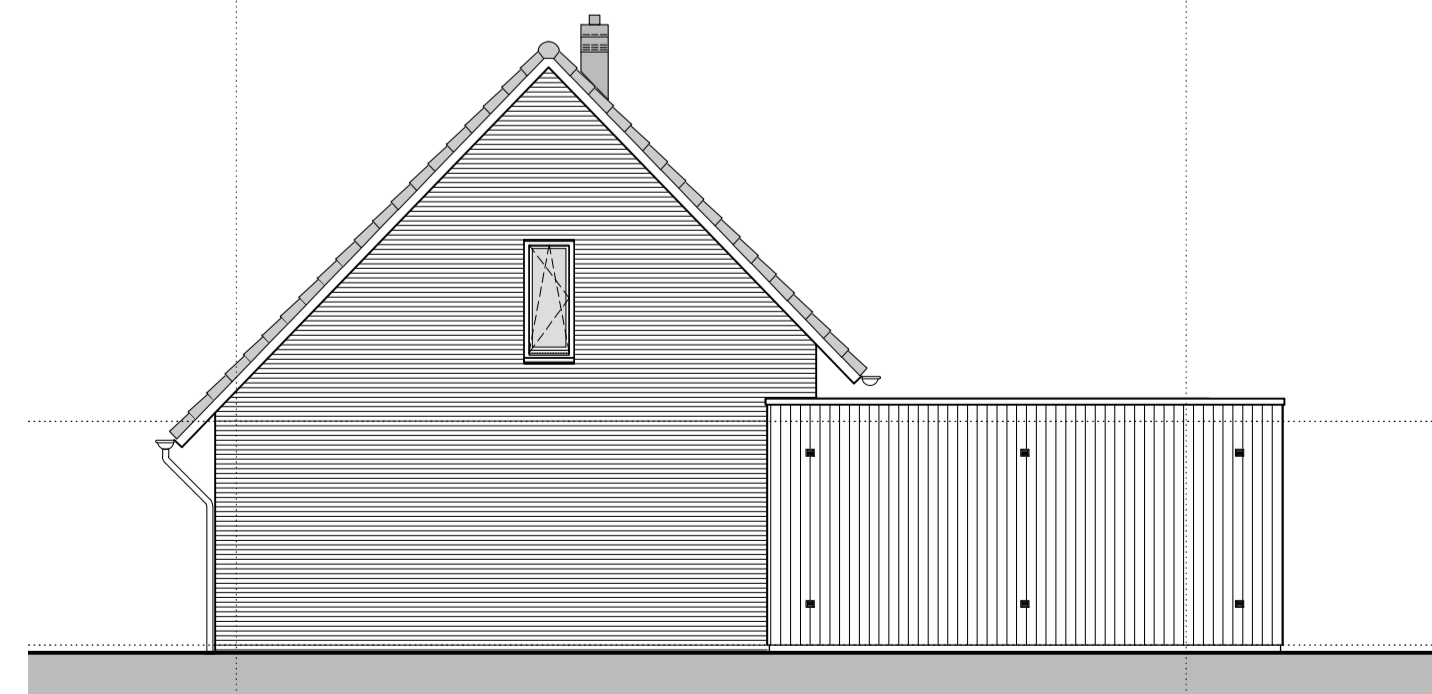

gevelaanzicht kopgevel type F en Fx
optie vergrote berging



project : Rietland veld 14-15 Broekhorn Heerhugowaard
omschrijving : verkoop optie tekening
type **Carex** (woningtype F en Fx)

Disclaimer: De maatvoering op deze tekening is niet geschikt voor opdrachten door kopers aan derden. Maten in het werk controleren.

schaal : A1 (841x594mm) - 1a100
datum : 28 augustus 2019

tek nr : 521KF511