
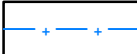







VERKLARING

-  BEBOUWINGSVLAK HOOFDGEBOUW
-  HEKWERK MET HEDERA, HOOG 1800mm
-  HAAG, HOOG 600mm
-  BESCHOEIING
-  OPENBAAR WATER






Formaat A4
Schaal 1:500

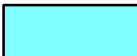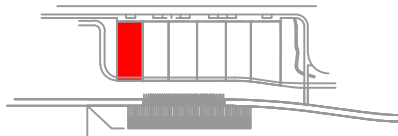

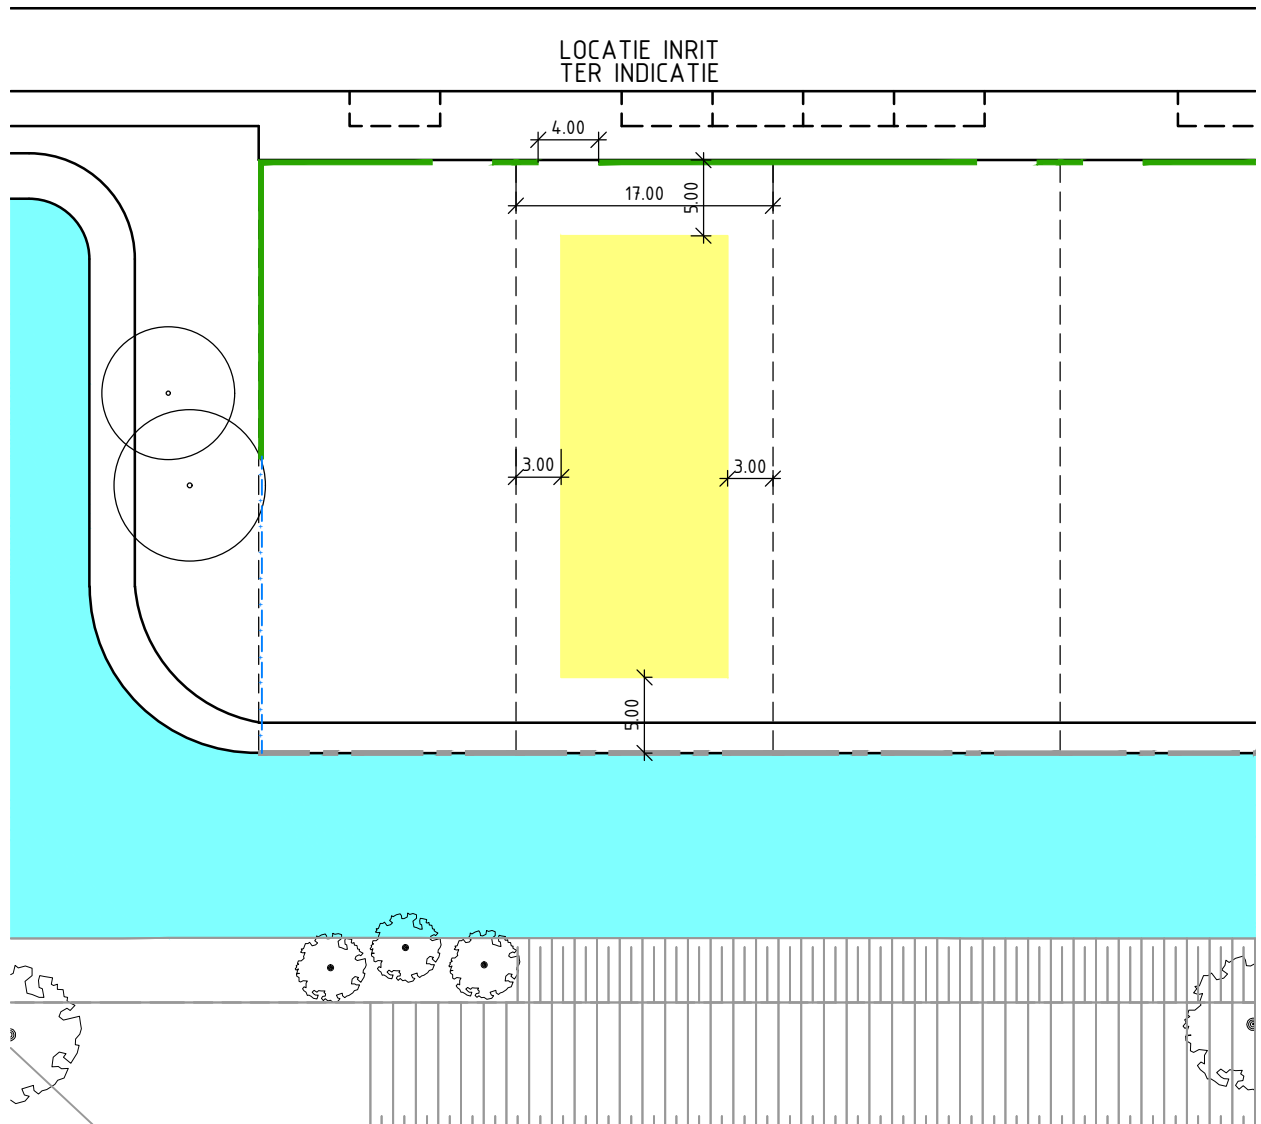
VELD 12
KAVEL 201
VLOERPEIL -2.20m NAP
HOOFDGEBOUW MAX. 263m²
MAX. BOUWHOOGTE 12m
GELUIDBEPERKENDE MAATREGELEN CONFORM RAPPORTAGE GELUIDSBELASTING

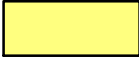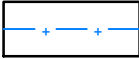

VERKLARING


-  BEBOUWINGSVLAK HOOFDGEBOUW
-  HEKWERK MET HEDERA, HOOG 1800mm
-  HAAG, HOOG 600mm
-  BESCHOEIING
-  OPENBAAR WATER

Formaat A4
Schaal 1:500

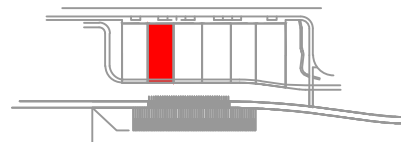



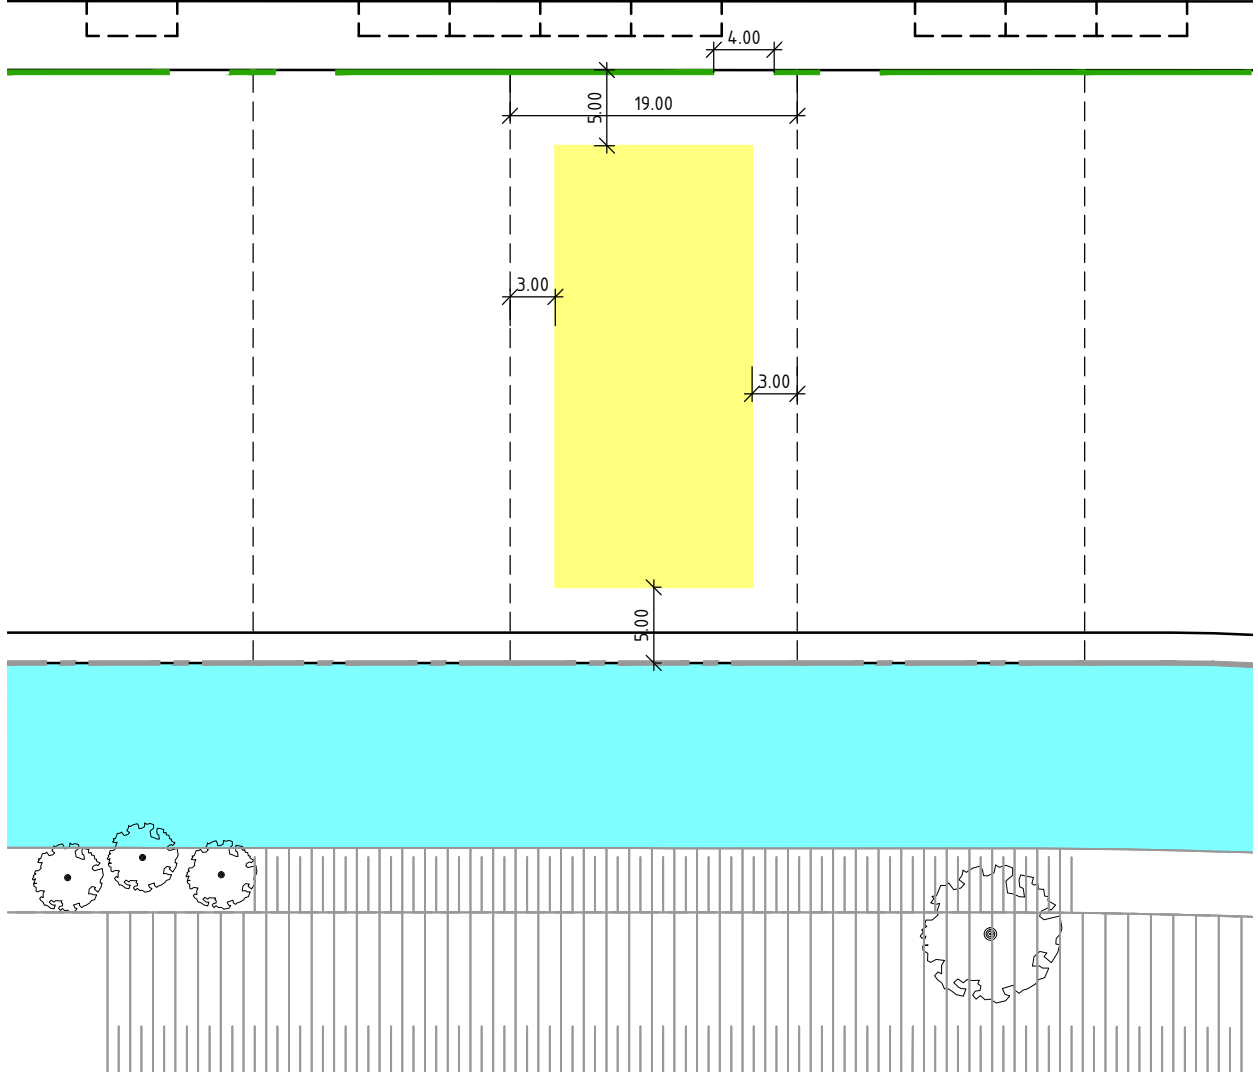

VELD 12
KAVEL 202
VLOERPEIL -2.20m NAP
HOOFDGEBOUW MAX. 263m²
MAX. BOUWHOOGTE 12m
GELUIDBEPERKENDE MAATREGELEN CONFORM RAPPORTAGE GELUIDSBELASTING


LOCATIE INRIT
TER INDICATIE




VERKLARING

-  BEBOUWINGSVLAK HOOFDGEBOUW
-  HAAG, HOOG 600mm
-  BESCHOEIING
-  OPENBAAR WATER

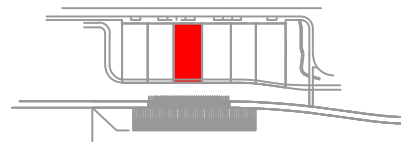



Formaat A4
Schaal 1:500

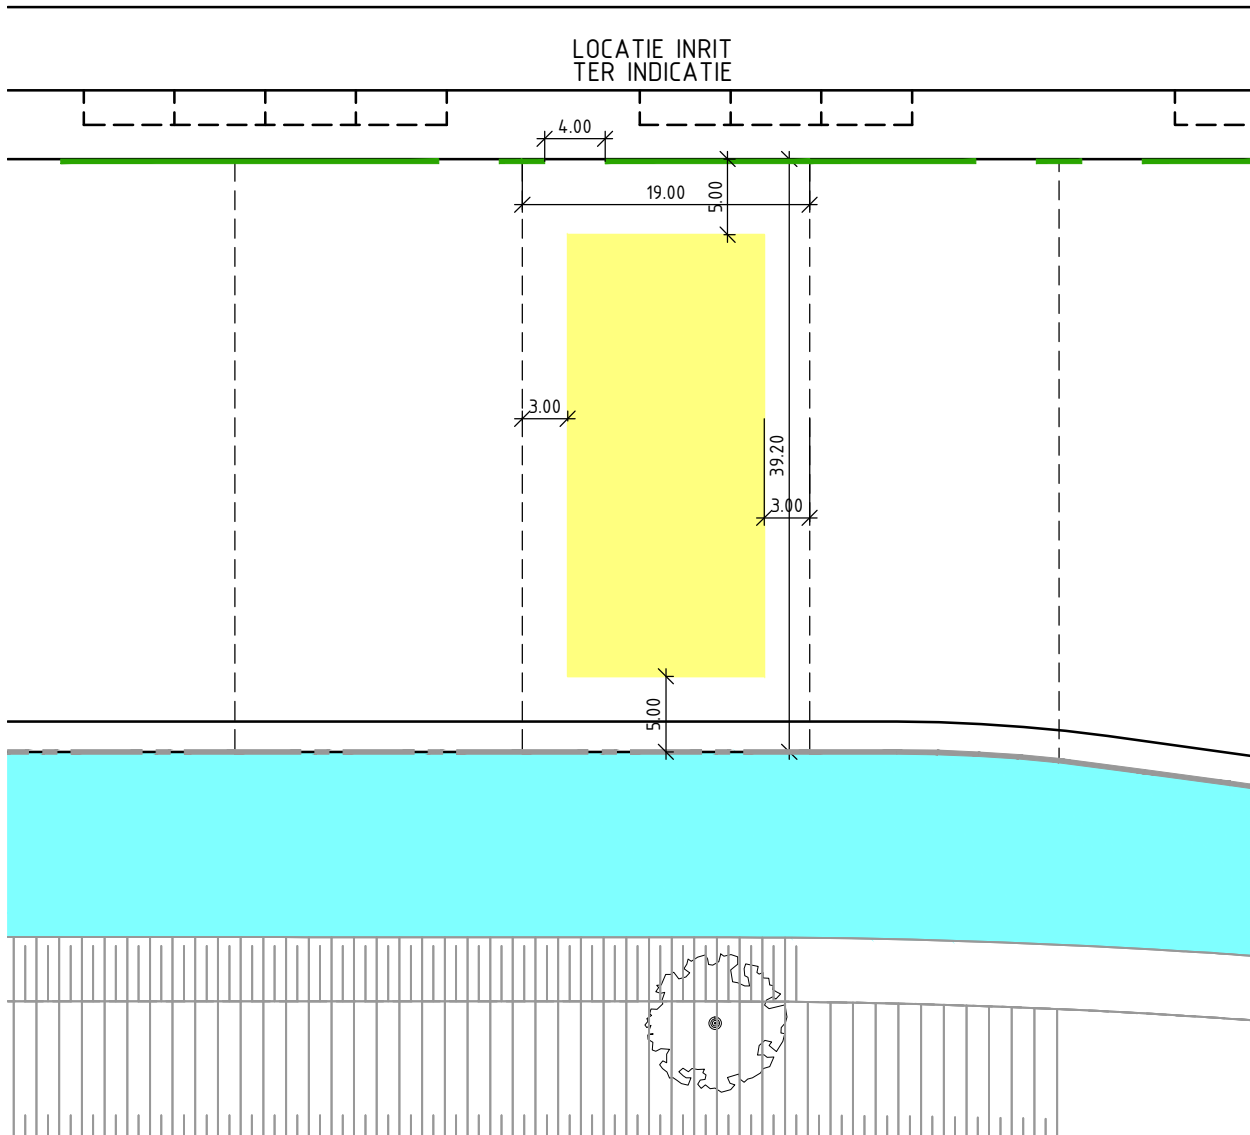



VELD 12
KAVEL 203
VLOERPEIL -2.20m NAP
HOOFDGEBOUW MAX. 295m²
MAX. BOUWHOOGTE 12m
GELUIDBEPERKENDE MAATREGELEN CONFORM RAPPORTAGE GELUIDSBELASTING

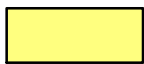


VERKLARING

-  BEBOUWINGSVLAK HOOFDGEBOUW
-  HAAG, HOOG 600mm
-  BESCHOEIING
-  OPENBAAR WATER


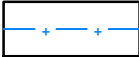


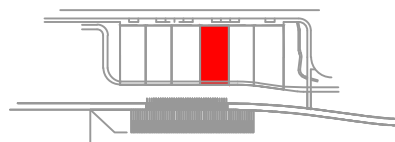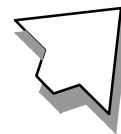
Formaat A4
Schaal 1:500

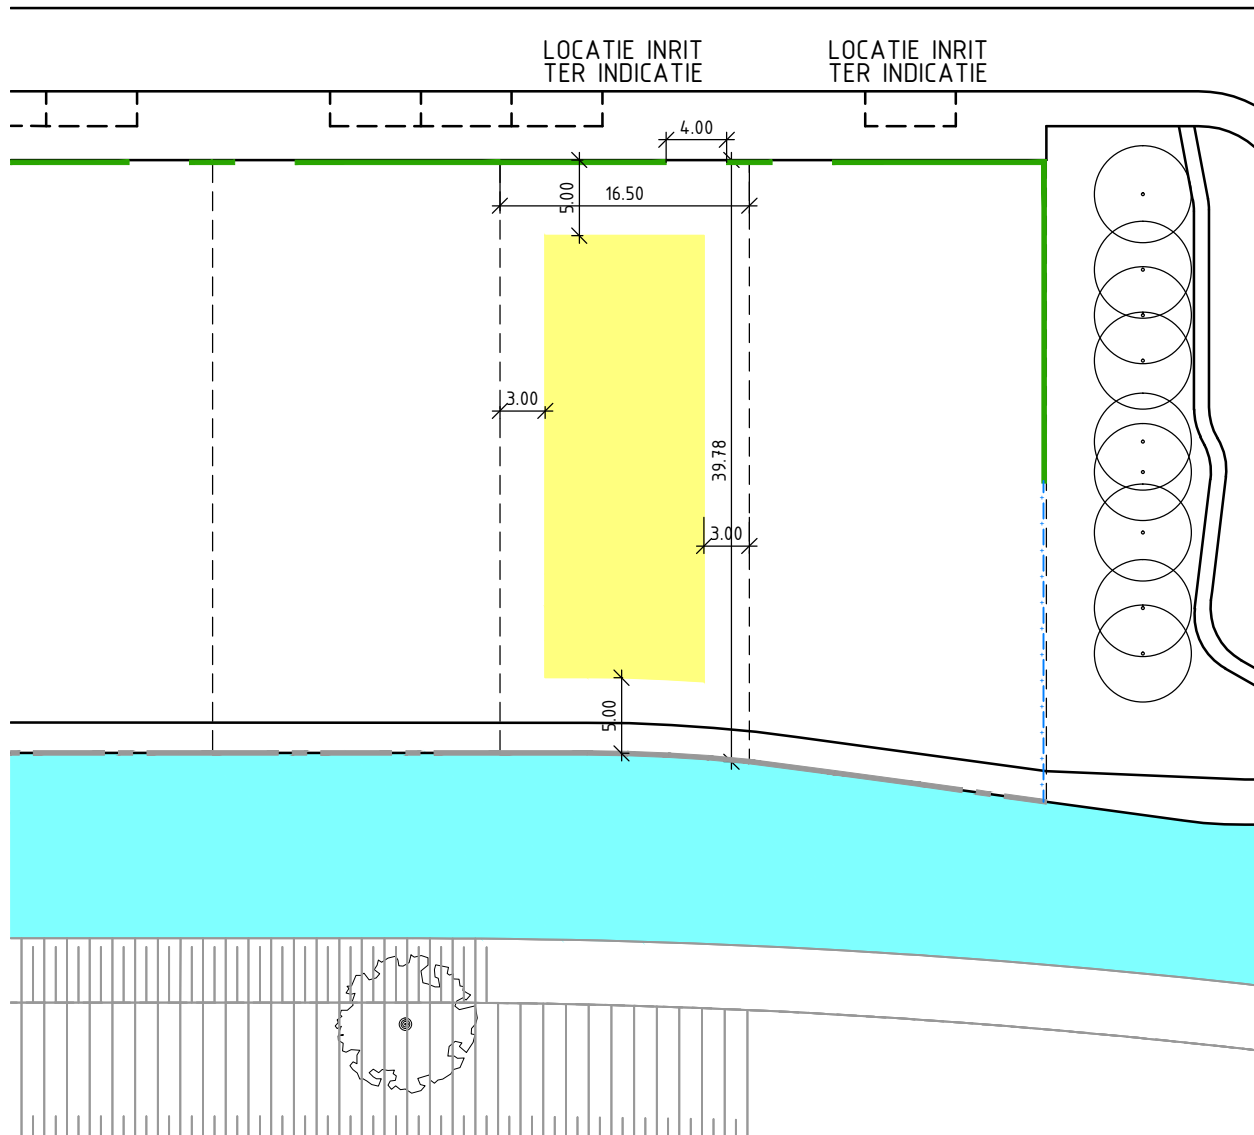



VELD 12
 KAVEL 204
 VLOERPEIL -2.20m NAP
 HOOFDGEBOUW MAX. 295m²
 MAX. BOUWHOOGTE 12m
 GELUIDBEPERKENDE MAATREGELEN CONFORM RAPPORTAGE GELUIDSBELASTING




VERKLARING

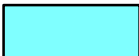-  BEBOUWINGSVLAK HOOFDGEBOUW
-  HEKWERK MET HEDERA, HOOG 1800mm
-  HAAG, HOOG 600mm
-  BESCHOEIING
-  OPENBAAR WATER


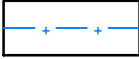


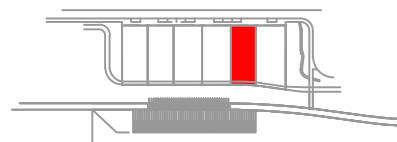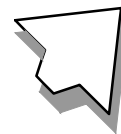
Formaat A4
Schaal 1:500

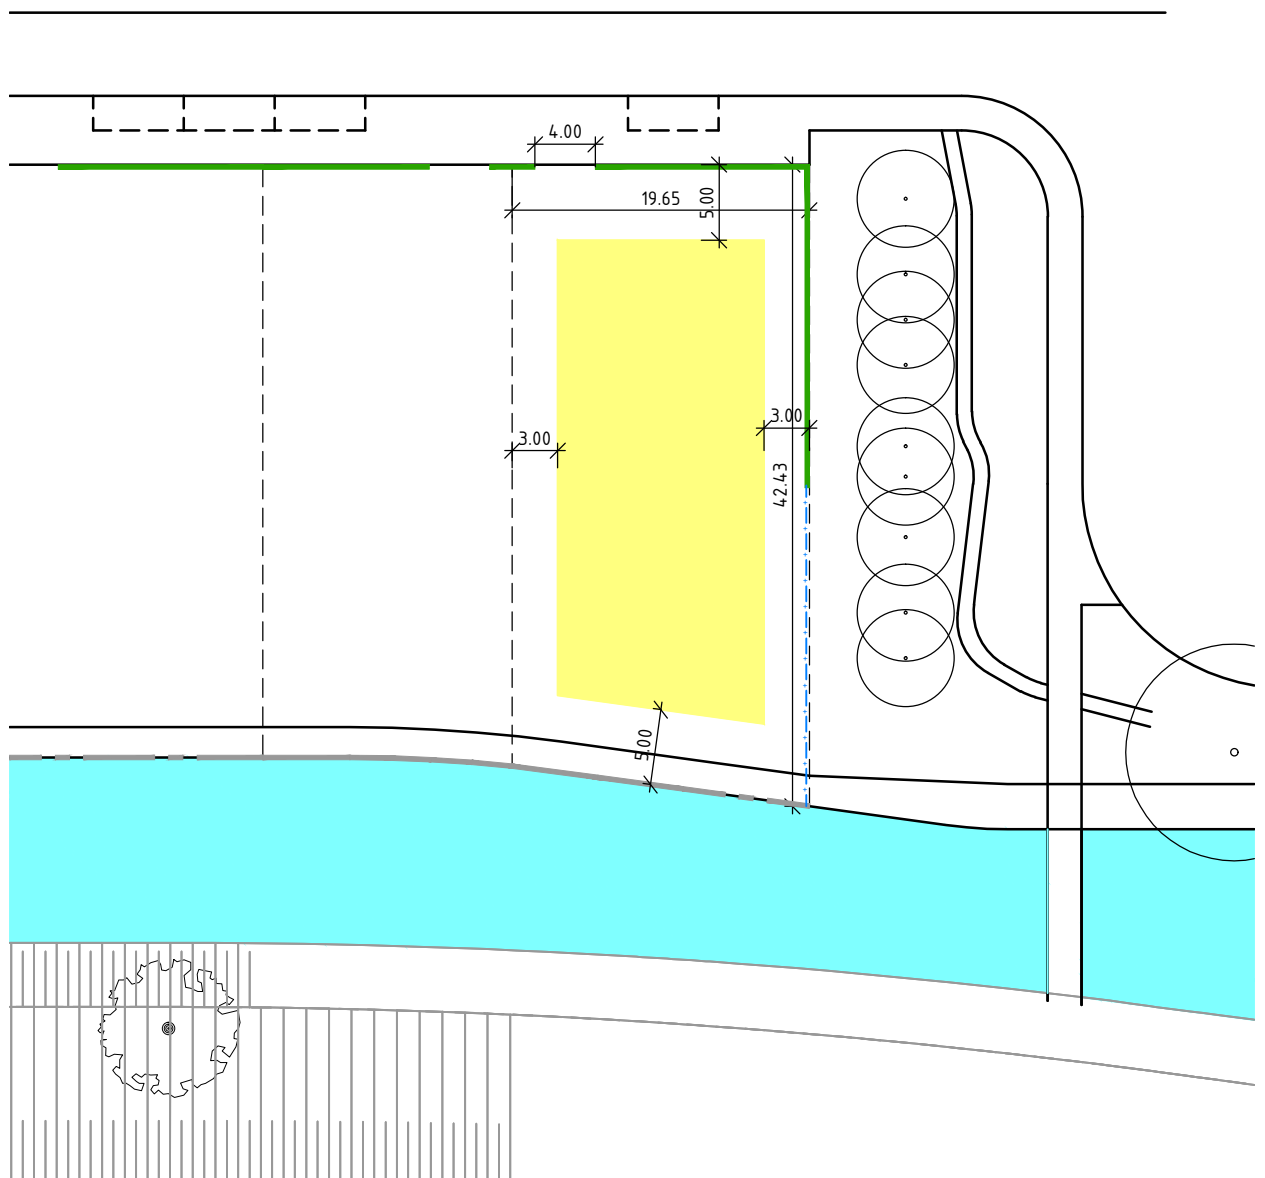



VELD 12
KAVEL 205
VLOERPEIL -2.20m NAP
HOOFDGEBOUW MAX. 257m²
MAX. BOUWHOOGTE 12m
GELUIDBEPERKENDE MAATREGELEN CONFORM RAPPORTAGE GELUIDSBELASTING



VERKLARING

-  BEBOUWINGSVLAK HOOFDGEBOUW
-  HEKWERK MET HEDERA, HOOG 1800mm
-  HAAG, HOOG 600mm
-  BESCHOEIING
-  OPENBAAR WATER

Formaat A4
Schaal 1:500

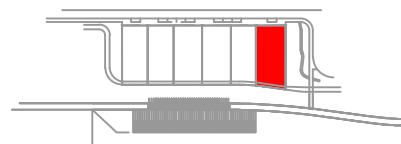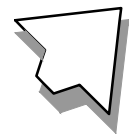

VELD 12
KAVEL 206
VLOERPEIL -2.20m NAP
HOOFDGEBOUW MAX. 300m²
MAX. BOUWHOOGTE 12m
GELUIDBEPERKENDE MAATREGELEN CONFORM RAPPORTAGE GELUIDSBELASTING