




Bouwnummer 106, 123 en 131
Bouwnummer 107, 124 en 132
Bouwnummer 108, 125 en 133
Bouwnummer 109, 126 en 134
Bouwnummer 110, 127 en 135
Bouwnummer 111, 128 en 136

Voorgevel

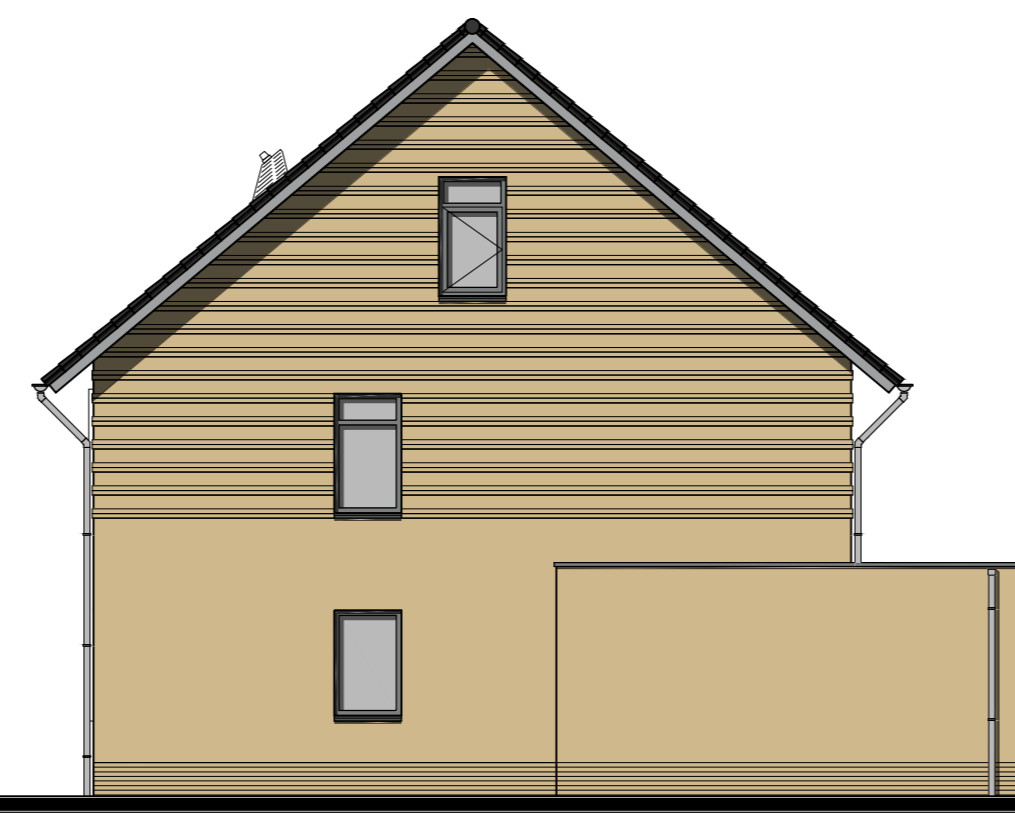




Bouwnummer 111, 128 en 136

Rechter zijgevel



Bouwnummer 111, 128 en 136
Bouwnummer 109, 127 en 135
Bouwnummer 109, 126 en 134
Bouwnummer 108, 125 en 133
Bouwnummer 107, 124 en 132
Bouwnummer 106, 123 en 131

Achtergevel

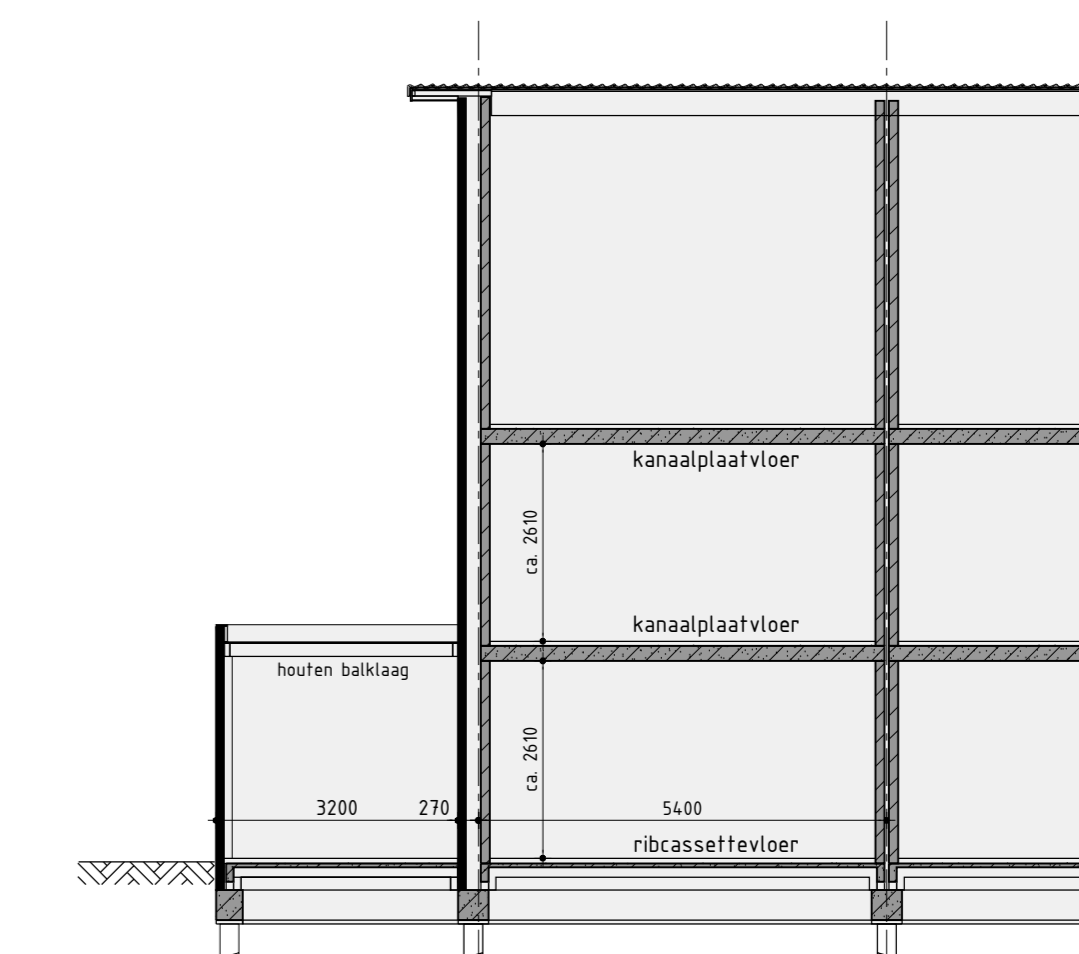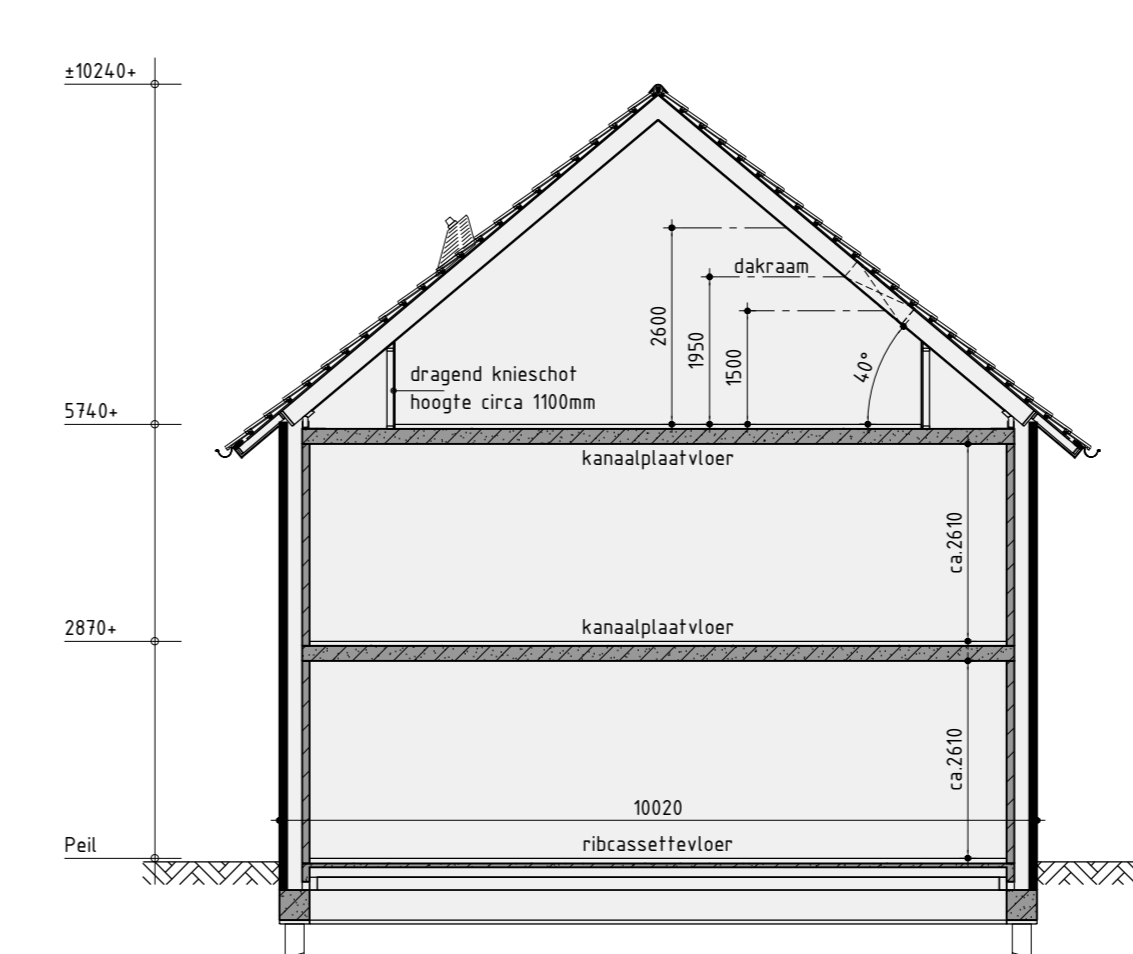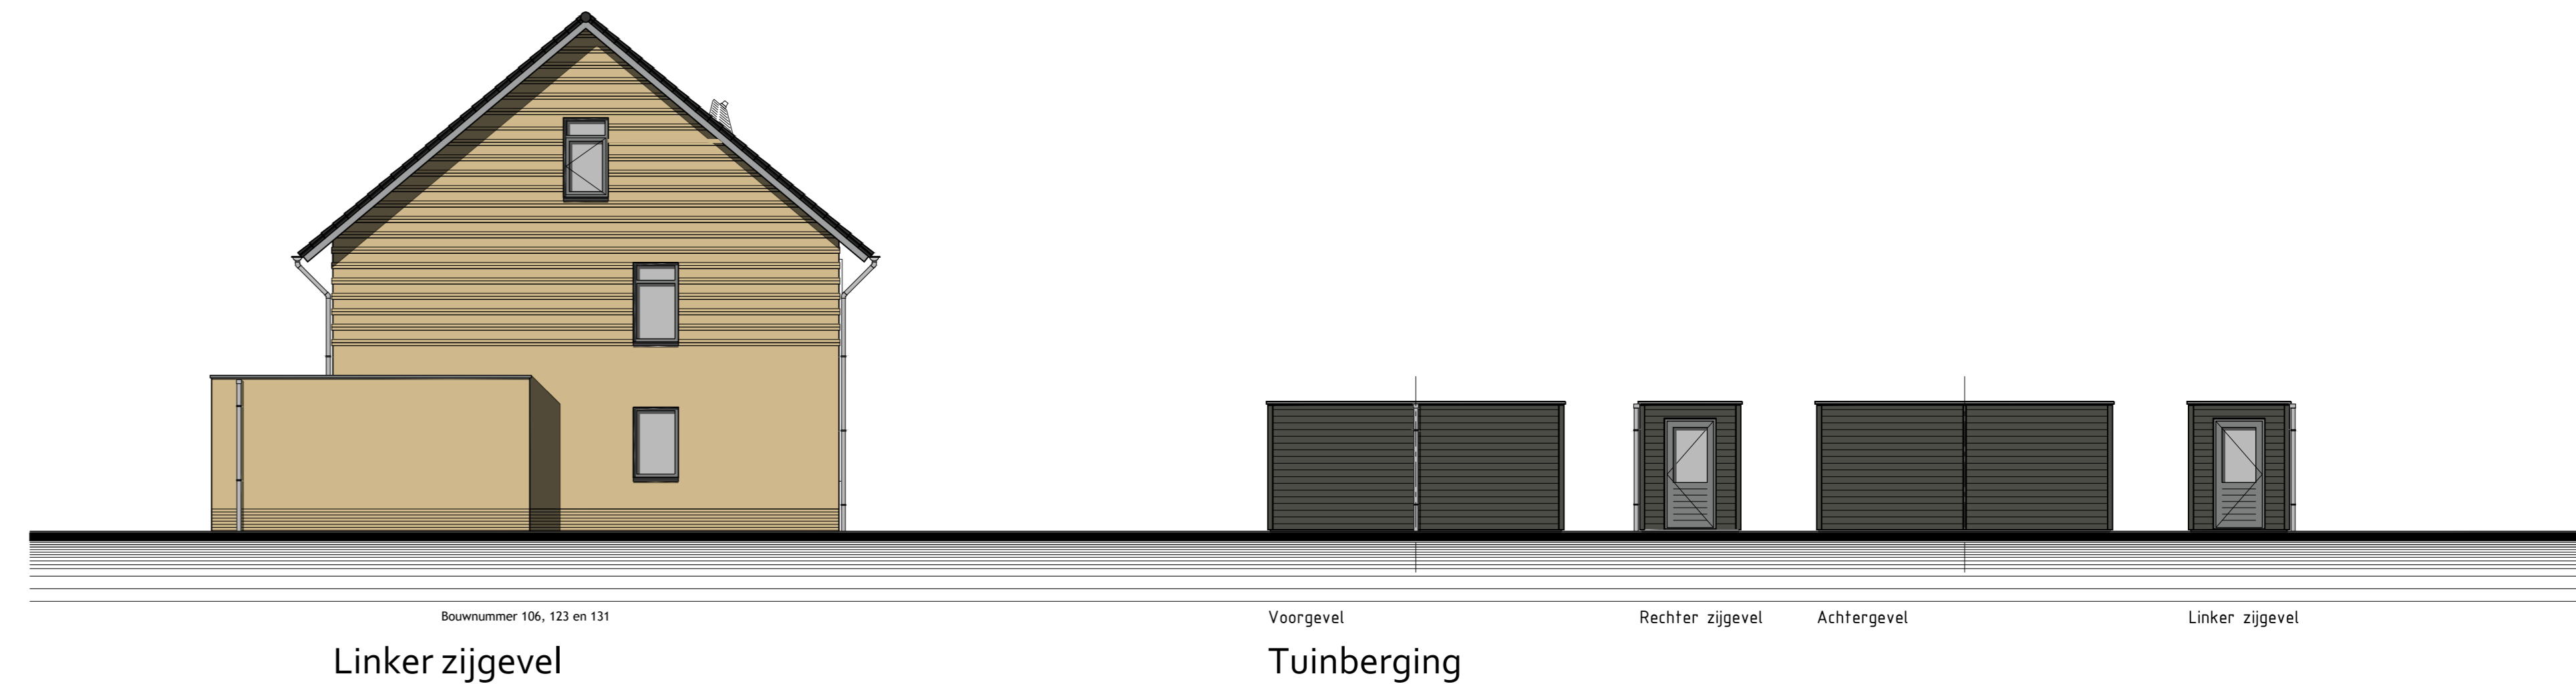

Kleurenschema

Onderdelen	Materialen	Kleur
Gevels	Baksteen	Volgens situatie, licht gevoegd
Flint	Baksteen	Volgens situatie, donker gevoegd
Dak	Keramische vlakke pan	Zwartbruin
Plasdroepels	Keramisch	Zwart
Kozijnen	Hardhout	Stofgrijs
Braaiende delen	Hardhout	Stofgrijs
Voordeur	Multiplex	Volgens bemesting overzicht
Achter-/ tuinteuren	Multiplex	Stofgrijs
Stalen kantdeur	Verzinkt staal	Stofgrijs
Bouwdelen	Paintpanel	Signalgrijs
Dakrandafwerking plattendak	Aluminium trim	Stofgrijs
Gevelbemisting (tuin) berging	Composiet plank	Antraciet
Dakrandafwerking (tuin) berging	Aluminium trim	Natuur / Blank
Reinwaterafvoer	PVC	Grijs
Ventilatieroosters	Aluminium	Blank geanodiseerd
Ondoorzichtig glas	Geenalleerd glas	Donker grijs

Renvooi

- baksteen 100mm schootwerk
- kalkzandsteen 100 / 120 / 214mm vulwerk
- kalkzandsteen ankerlaze woningbouwde spuiermuur, 120-60-120
- lichte scheidingswand 70mm Gbo GNL standaard blok, naturel wit (t.p.v. badkamer 70mm GHL)
- lichte scheidingswand 70mm Gbo GZL zwart blok, licht rood
- huifskelbew

Renvooi

- ⊗ plafendichtaansluitpunt
- ⊗ wanddichtaansluitpunt
- ⊗ enkele schakelaar
- ⊗ dubbele schakelaar
- ⊗ wissel schakelaar
- ⊗ enkele wandcontactdoos geaard
- ⊗ dubbele wandcontactdoos geaard
- ⊗ onbedrade aansluiting telefoon
- ⊗ onbedrade aansluiting centrale antenne inrichting
- ⊗ aansluiting kooktoestel
- ⊗ onbedrade aansluiting boiler
- ⊗ onbedrade aansluiting vaatwasser
- ⊗ thermostaat
- ⊗ buitenkraan
- ⊗ rookmelder (volgens NEN 2555)
- ⊗ opstelplaats voor koelkast
- ⊗ opstelplaats voor wasautomaat
- ⊗ opstelplaats voor wasdroger
- ⊗ radiator (plaats en afmeting indicatief)
- ⊗ bedrukker
- ⊗ bel
- ⊗ mechanische ventilatie-eenheid
- ⊗ afzuigventilatie-mechanische ventilatie
- ⊗ ventilatie-rooster
- ⊗ ventilatie-rooster
- ⊗ verdelunit vloerverwarming (plaats indicatief)
- ⊗ warmte-eenheid t.b.v. HVC (tsadvverwarming)

Bwnr. 106 t/m 111, 123 t/m 128 en 131 t/m 136

Nieuwbouw rijwoningen, veld 11

Plan: Broekhorn, Rietland, Veld 11
 Realisatie en koperovername: Gemeente Heerugowaard
 De Tocht 5 1653 HT Bovenkarspel
 06-88515133 info@kuinbv.nl
 Getekend: Roy Zwagemaker
 Formaat: A0
 Schaal: 1:500

Verkooptekening

Datum	omschrijving	Datum	omschrijving
Datum 1	27-06-2018	Datum 9	
Datum 2	05-11-2018	Datum 10	
Datum 3		Datum 11	
Datum 4		Datum 12	
Datum 5		Datum 13	
Datum 6		Datum 14	
Datum 7		Datum 15	
Datum 8		Datum 16	

De Wolff & Partners® Deze tekening is eigendom van De Wolff & Partners en mag niet zonder haar toestemming worden verspreid of gepubliceerd.